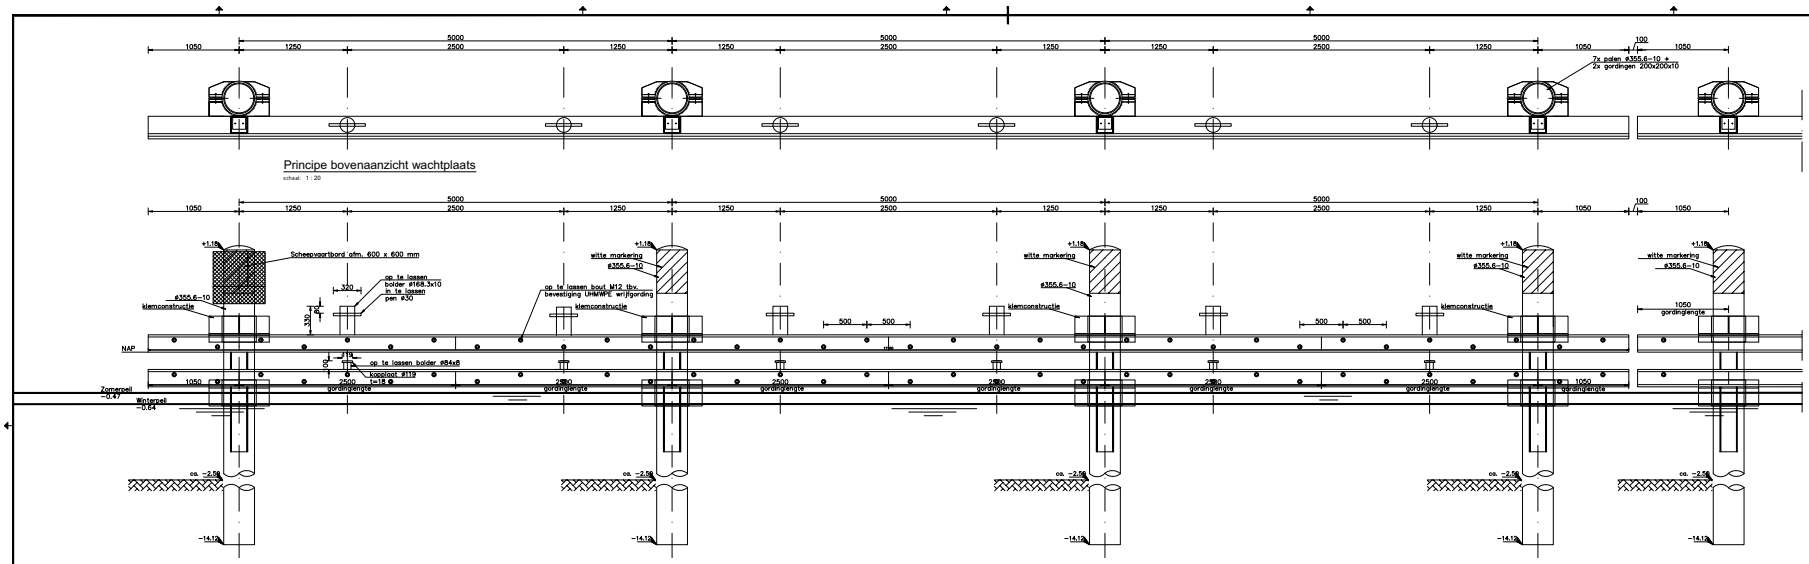

Principe bovenaanzicht wachtplaats

schaal: 1 : 20

Principe vooraanzicht wachtplaats

schaal: 1 : 20

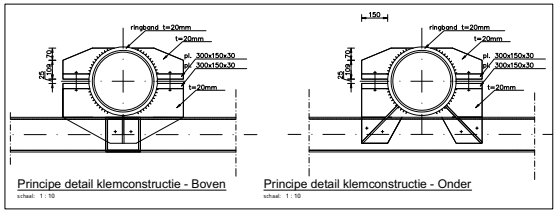

Principe detail klemconstructie - Boven

schaal: 1 : 10

Principe detail klemconstructie - Onder

schaal: 1 : 10

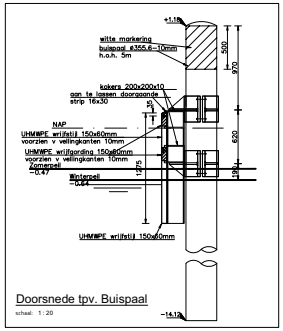

Doorsnede tpv. Buispaal

schaal: 1 : 20

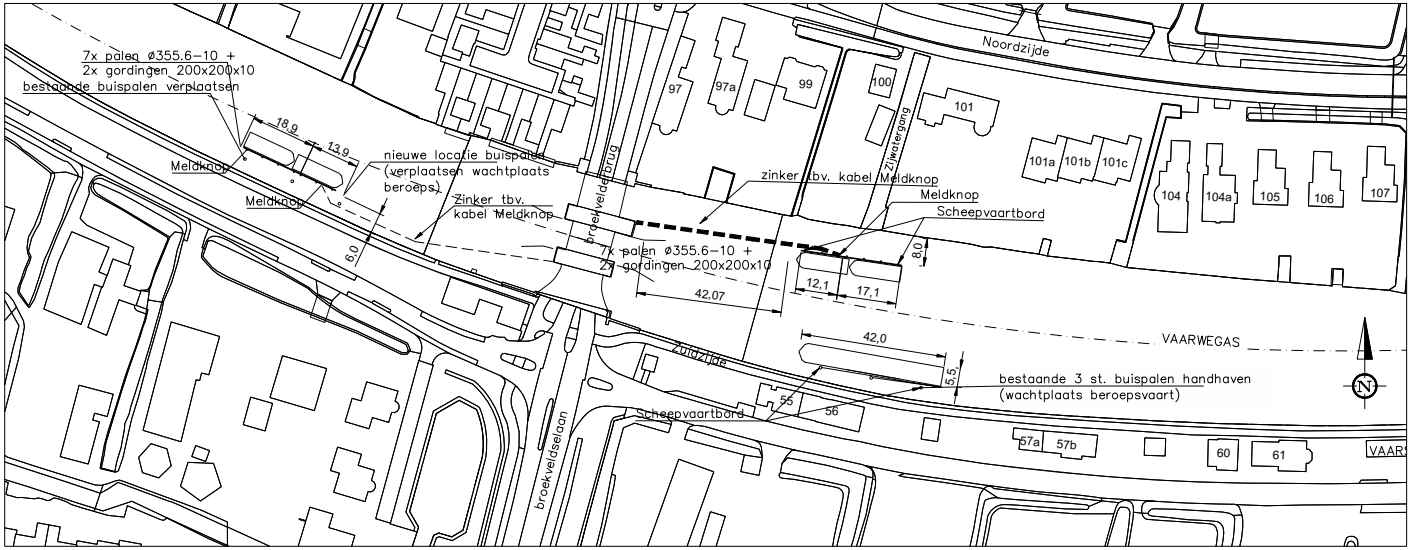

Plattegrond - nieuwe situatie

schaal: 1 : 500

art.5.1-2e

Provincie Zuid-Holland

Nautische Voorzieningen Vaarwegen

Situatie locatie 7
Situatie met Aanzichten en Doorsneden

Definitief

BF8758-TEK-NV-BOD-007