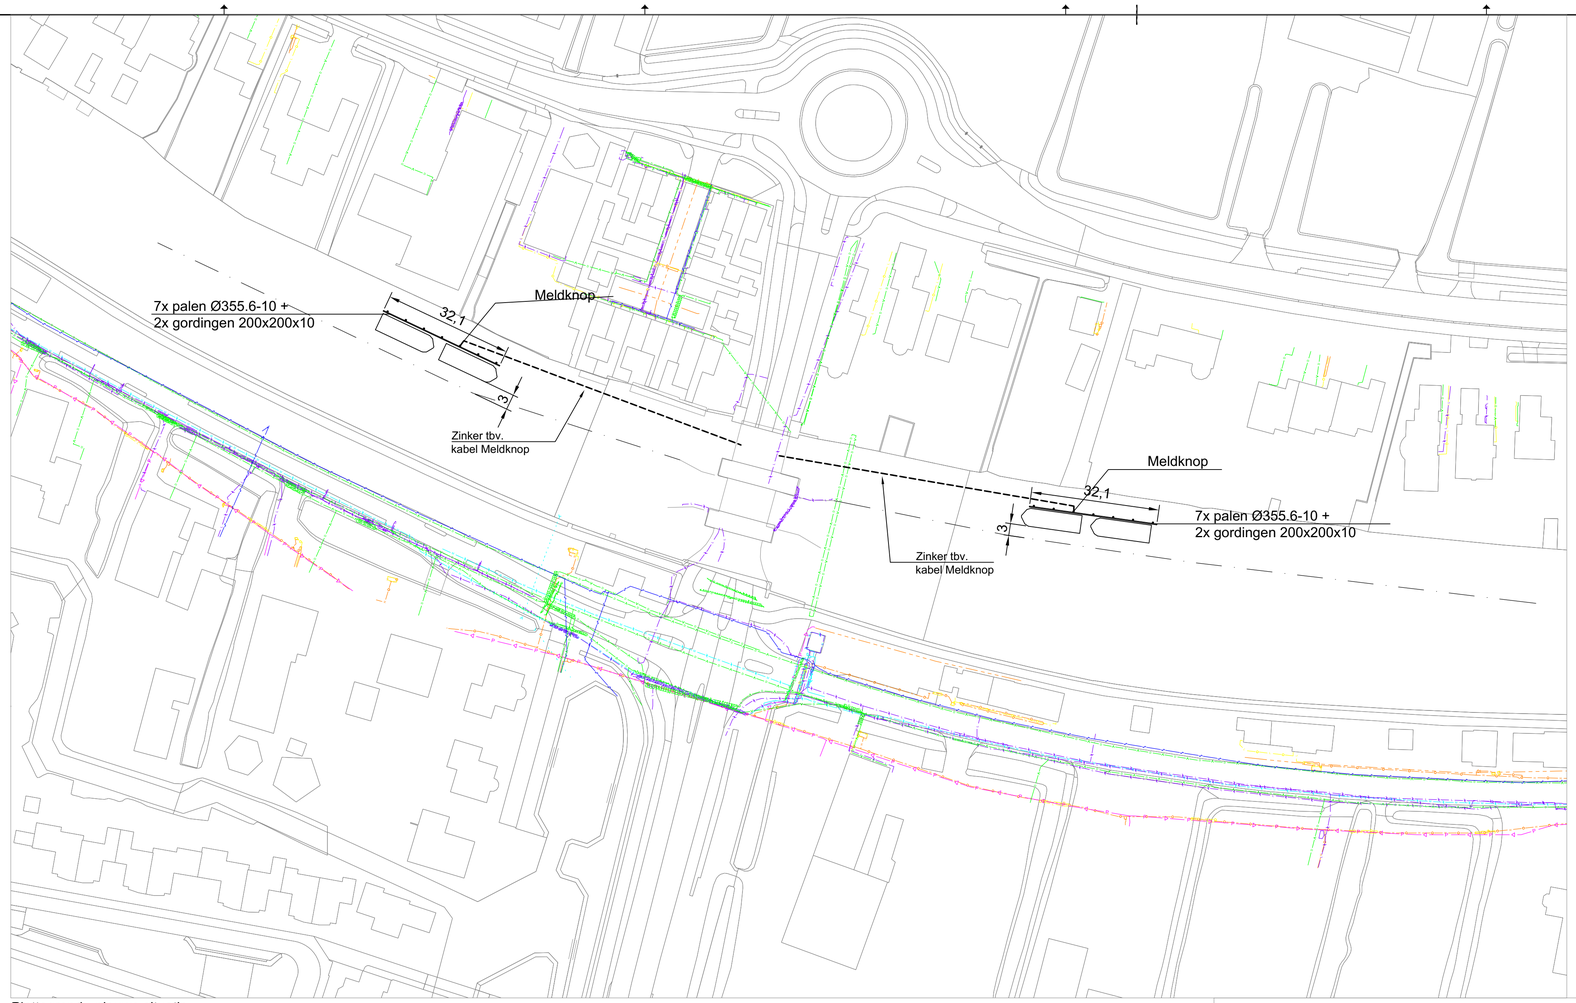

Plattegrond - nieuwe situatie

schaal: 1 : 500

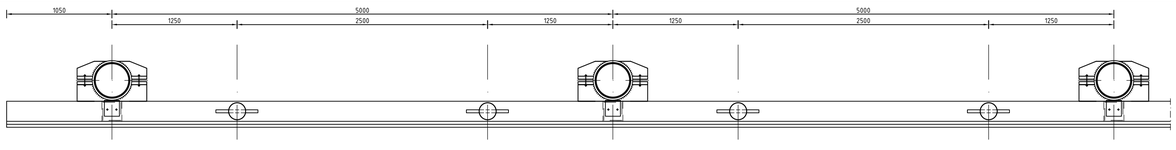

Principe bovenaanzicht wachtplaats

schaal: 1 : 20

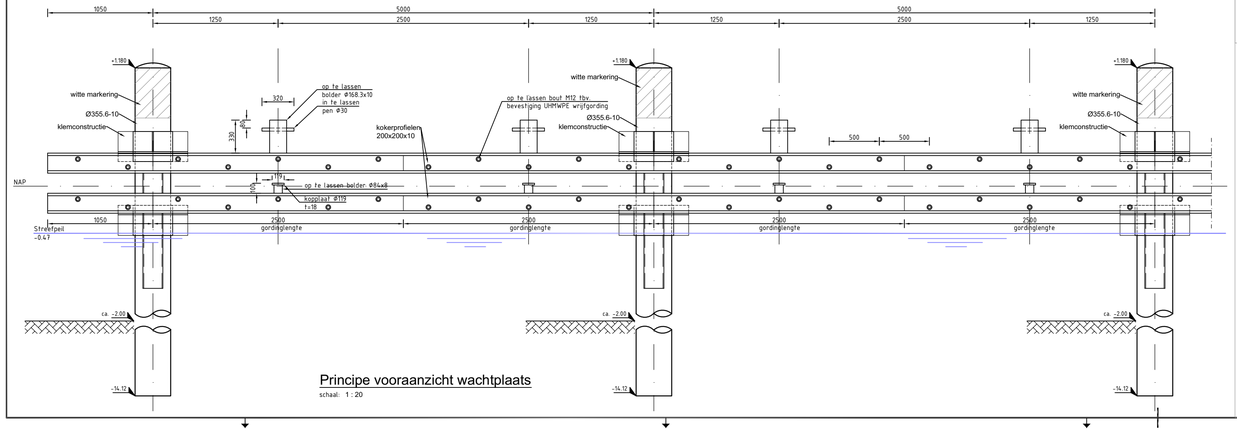

Principe vooraanzicht wachtplaats

schaal: 1 : 20

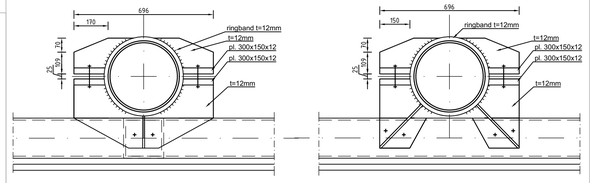

Principe detail klemconstructie - Boven

schaal: 1 : 10

Principe detail klemconstructie - Onder

schaal: 1 : 10

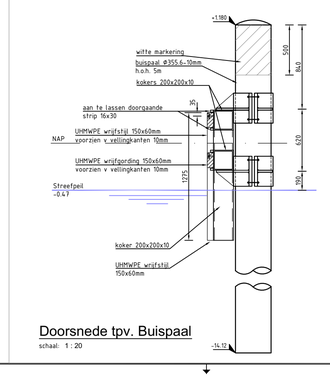

Doorsnede tpv. Buispaal

schaal: 1 : 20

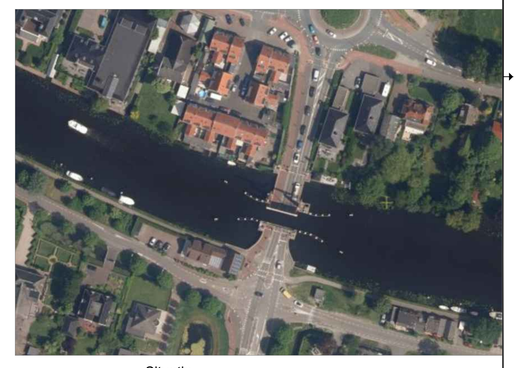

Situatie

schaal: 1:5000

Legenda kabels&leidingen

- gas hoge druk - Stedin
- middenspanning - Stedin
- datatransport - Stedin
- gas lage druk - Stedin
- laagspanning - Stedin
- datatransport - vdbprozuidholtso
- water - dunea
- riool onder druk - leidschendam-voorburg
- riool vrijverval - leidschendam-voorburg
- datatransport - KPN
- datatransport - VW Telecom
- datatransport - Ziggo BV
- datatransport - BT Nederland

2	BESTEK	art.5.1-2e	10-05-2019
1	BESTEK		09-03-2018
0	Concept		05-12-2016
revisie	omschrijving	getekend	gecontroleerd	akkoord	datum

opdrachtgever
Provincie Zuid-Holland

project
Nautische Voorzieningen Vaarwegen

omschrijving
Situatie locatie 7
Situatie met Aanzichten en Doorsneden

Royal HaskoningDHV
Enhancing Society Together
HaskoningDHV Nederland B.V.
Maritime & Aviation

documentstatus	documentversie
Definitief	2

formaat	schaal	fase	bladnr.	van
A0	1:250/20/10	BESTEK	1	1

projectnummer / tekeningnummer
BF8758-TEK-NV-BOD-007

Dit document mag niet worden vermenigvuldigd en/of openbaar gemaakt zonder schriftelijke toestemming van de opdrachtgever en de auteur. Indien dit document in strijd met de voorgaande bepaling in handen van derden komt, is de gebruiker gehouden de opdrachtgever en de auteur hiervan op de hoogte te stellen.