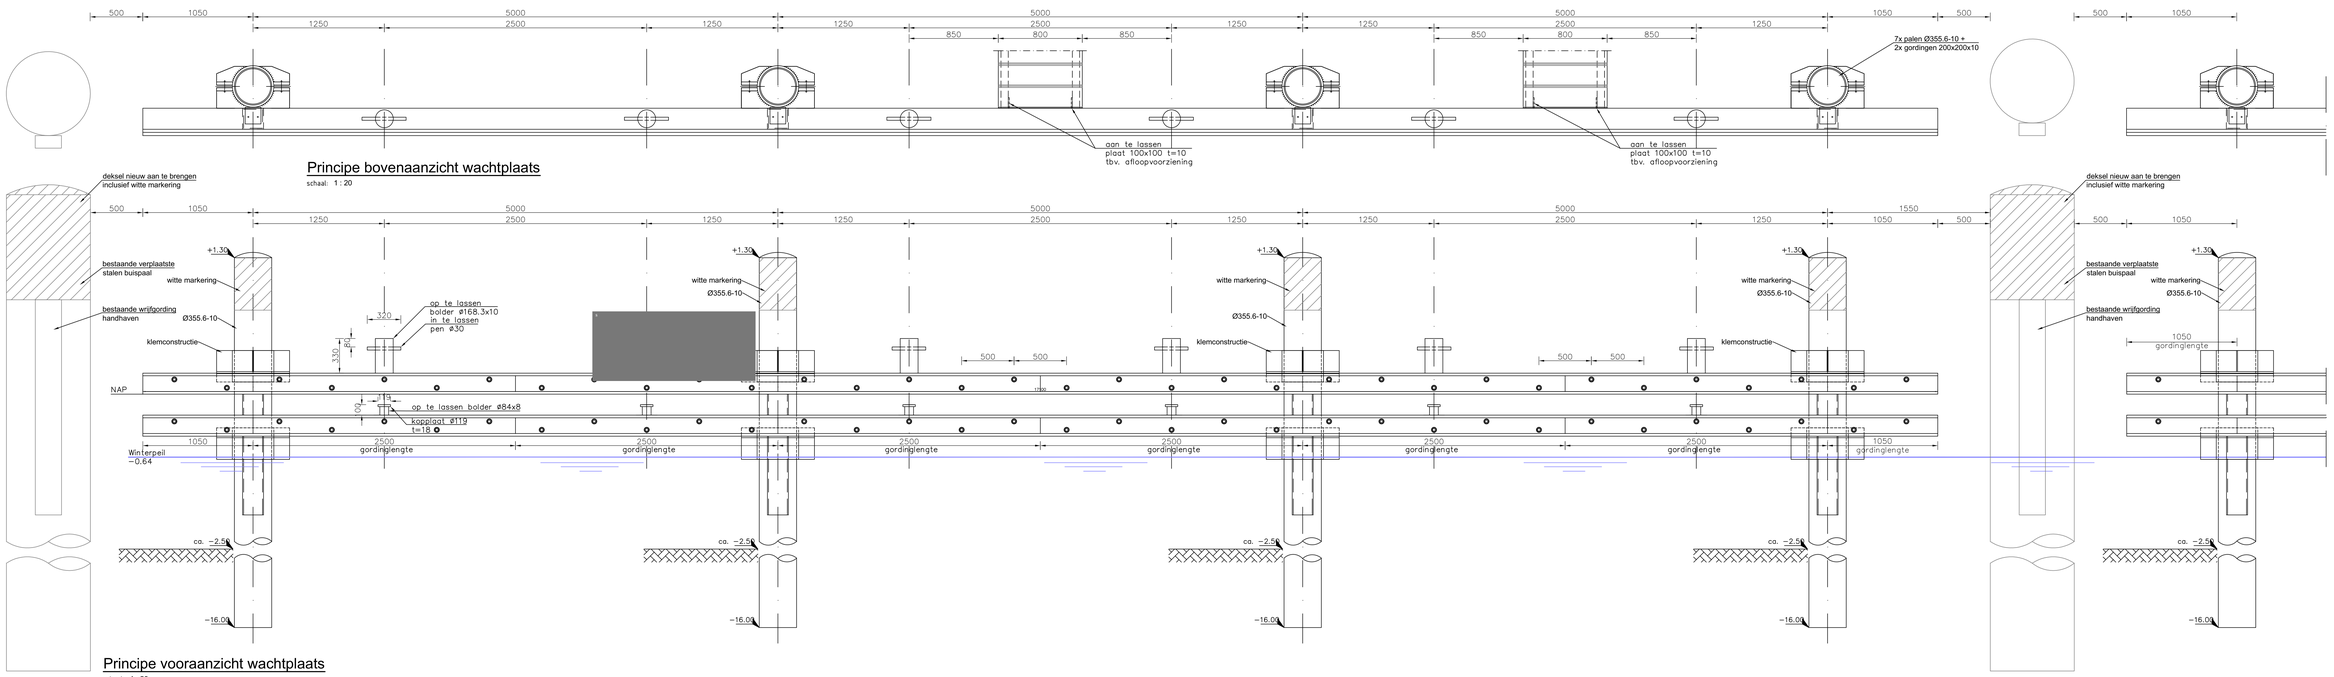

Principe bovenaanzicht wachtplaats

schaal: 1 : 20

Principe vooraanzicht wachtplaats

schaal: 1 : 20

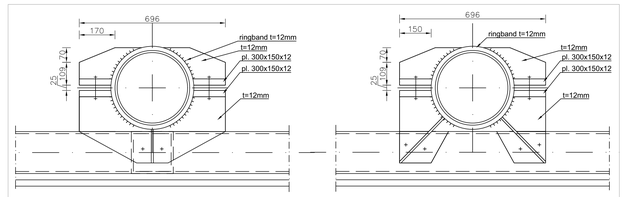

Principe detail klemconstructie - Boven

schaal: 1 : 10

Principe detail klemconstructie - Onder

schaal: 1 : 10

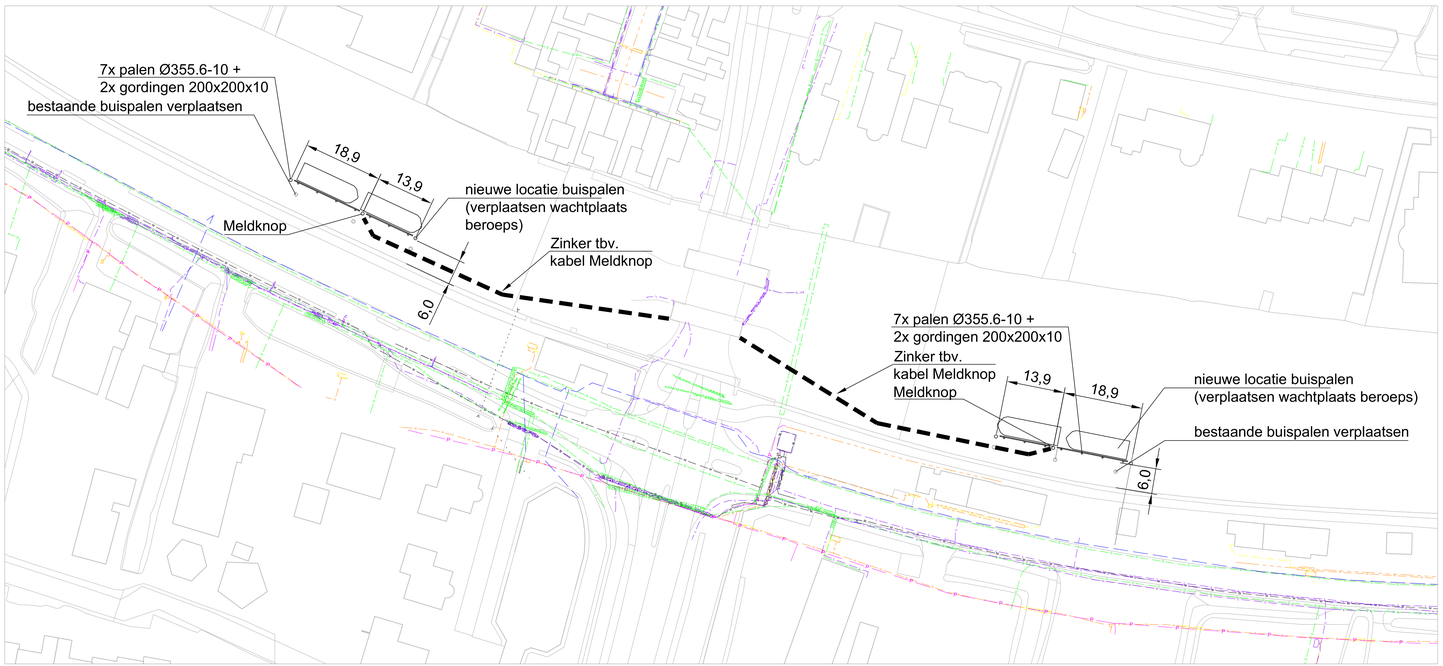

Plattegrond - nieuwe situatie

schaal: 1 : 500

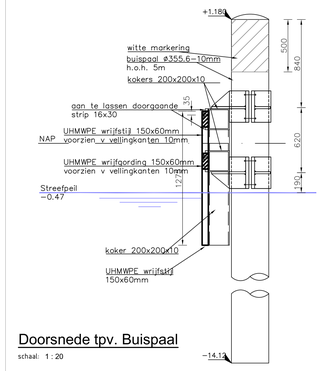

Doorsnede tpv. Buispaal

schaal: 1 : 20

Legenda kabels&leidingen

- gas hoge druk – Stedin
- middenspanning – Stedin
- datatransport – Stedin
- gas lage druk – Stedin
- laagspanning – Stedin
- datatransport – vdbprozuidholtso
- water – dunea
- riool onder druk – leidschendam–voorburg
- riool vrijverval – leidschendam–voorburg
- datatransport – KPN
- datatransport – VW Telecom
- datatransport – Ziggo BV
- datatransport – BT Nederland

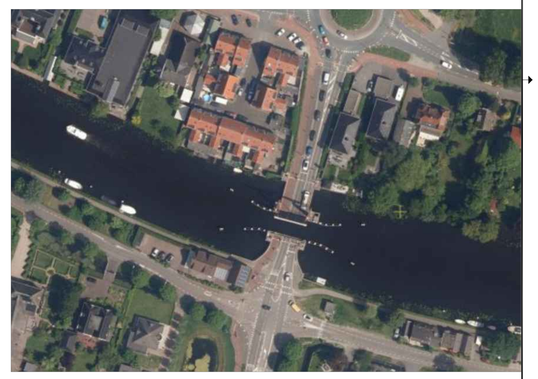

Situatie

schaal: 15000

revisie	omschrijving	getekend	gecontroleerd	akkoord	datum
3	Aanpassing Locatie Wachtplaats Beroeps				13-02-2020
2	BESTEK				10-05-2019
1	BESTEK				09-03-2019
0	Concept				08-11-2018

schaal 1:1.5x

opdrachtgever
Provincie Zuid-Holland

project
Nautische Voorzieningen Vaarwegen

omschrijving
Situatie locatie 7
Situatie met Aanzichten en Doorsneden

Royal HaskoningDHV
Enhancing Society Together
HaskoningDHV Nederland B.V.
Maritime & Aviation

documentstatus: Definitief
documentversie: 3

formaat	schaal	fase	bladnr.	van
A0	1:250/20/10	BESTEK	1	1

projectnummer / tekeningnummer: BF8758-TEK-NV-BOD-007

Dit tekening mag niet worden verveelvoudigd en/of openbaar gemaakt, noch ter beschikking worden gesteld aan derden, zonder voorafgaande schriftelijke toestemming van HaskoningDHV Nederland B.V. Aan gebruik van gegevens uit deze tekening kunnen geen rechten worden ontleend.