



Principe afspraken onderhoudsgrens

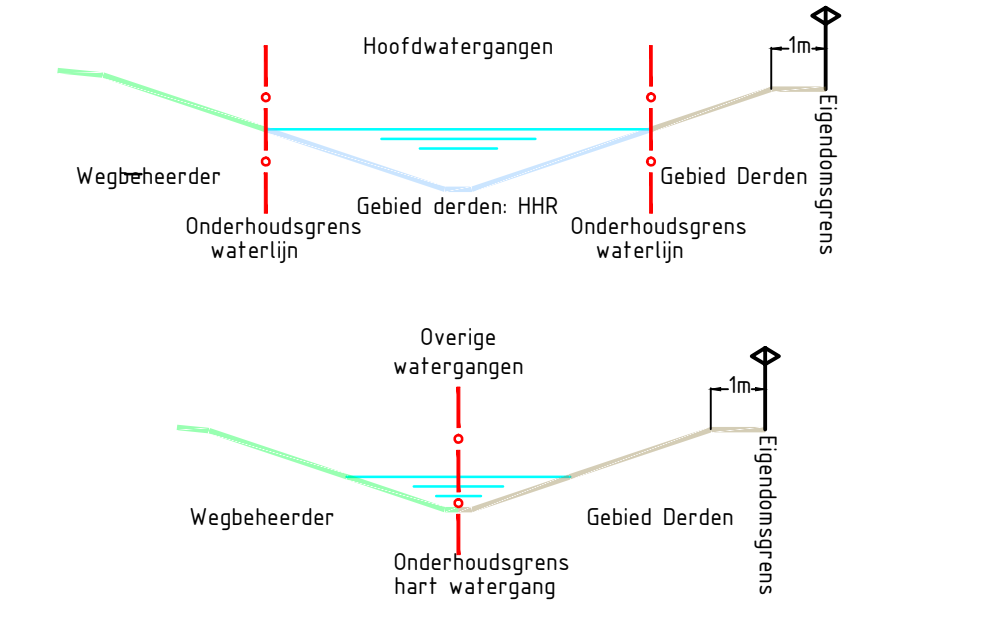

Legenda beheer en onderhoud

- Kadastrale grens
- Gemeentegrens
- Beheergrens
- Grens baseline 6.0
- Gebied Provincie
- Gebied RWS
- Gebied Dorden
- Gebied Dorden: Hoogheemraadschap van Rijnland
- Gebied Dorden: Gemeente Katwijk
- Gebied Dorden: Gemeente Oegstgeest
- Gebied Dorden: Gemeente Leiden
- Gebied Dorden: Gemeente Wassenaar
- Gebied Dorden: Gemeente Voorschoten
- Gebied Dorden: Gemeente Zoeterwoude
- Gebied Dorden: Gemeente Leidschendam-Voorburg

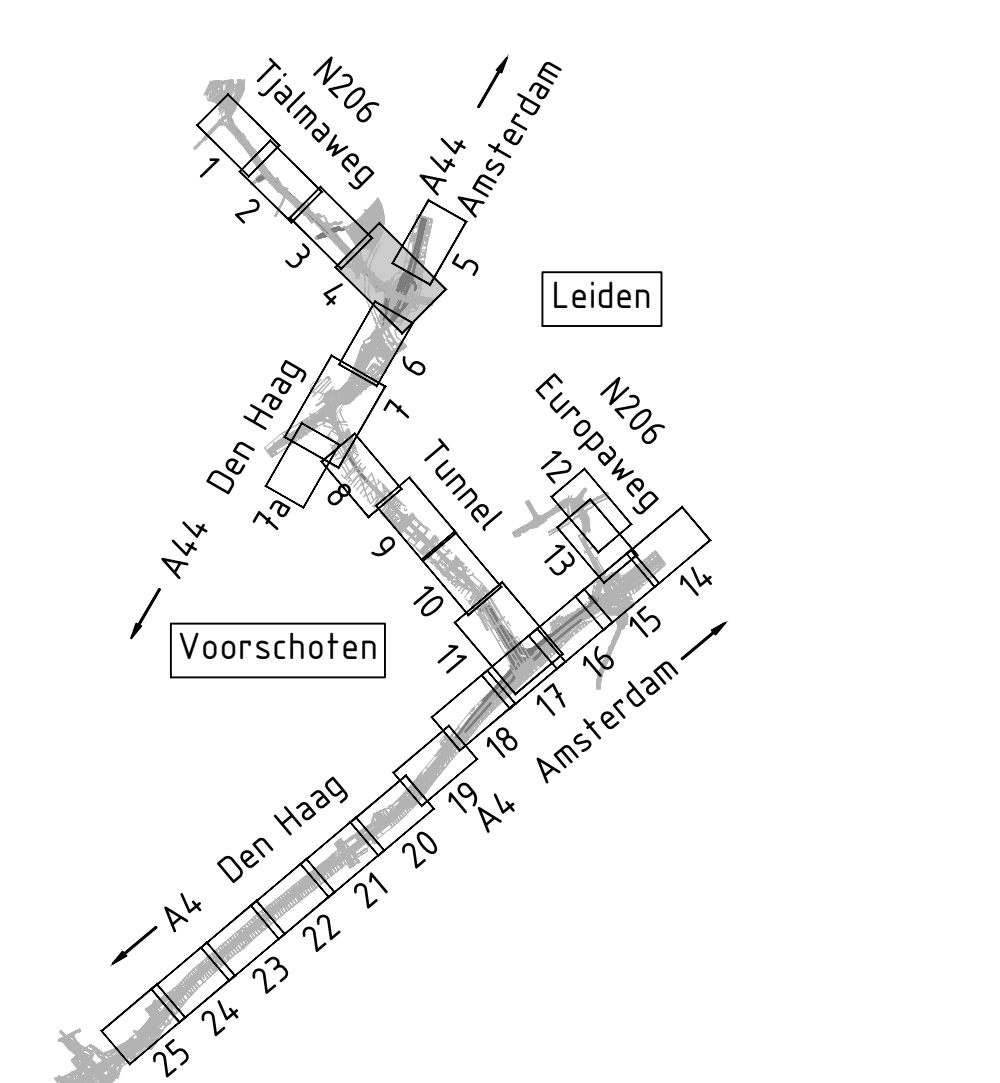

Revisie	Datum	Oorsprong	Bevat	Gepland	Gepland	Gepland
I	20-08-2019	Uitwerking	Uitwerking	Uitwerking	Uitwerking	Uitwerking
II	14-02-2019	Uitwerking	Uitwerking	Uitwerking	Uitwerking	Uitwerking
III	20-12-2018	Uitwerking	Uitwerking	Uitwerking	Uitwerking	Uitwerking
IV	05-10-2018	Uitwerking	Uitwerking	Uitwerking	Uitwerking	Uitwerking

Gebaseerd op Referentie Ontwerp - baseline 6.0

DEFINITIEF

Provincie Zuid-Holland
RijnlandRoute
Situatietekening t.b.v. beheer en onderhoud
I/G. Tjalmaweg N206 / Plesmanlaan, Knooppunt Leiden West

Projectnummer: 333959-W402-11-10-17
Versie: 1
Datum van uitgave: 20-08-2019
Schaal: 1:1000
Auteurs: De Bilt
Gepland: Evo
Gepland: CAT
Gepland: MAs

SWECO