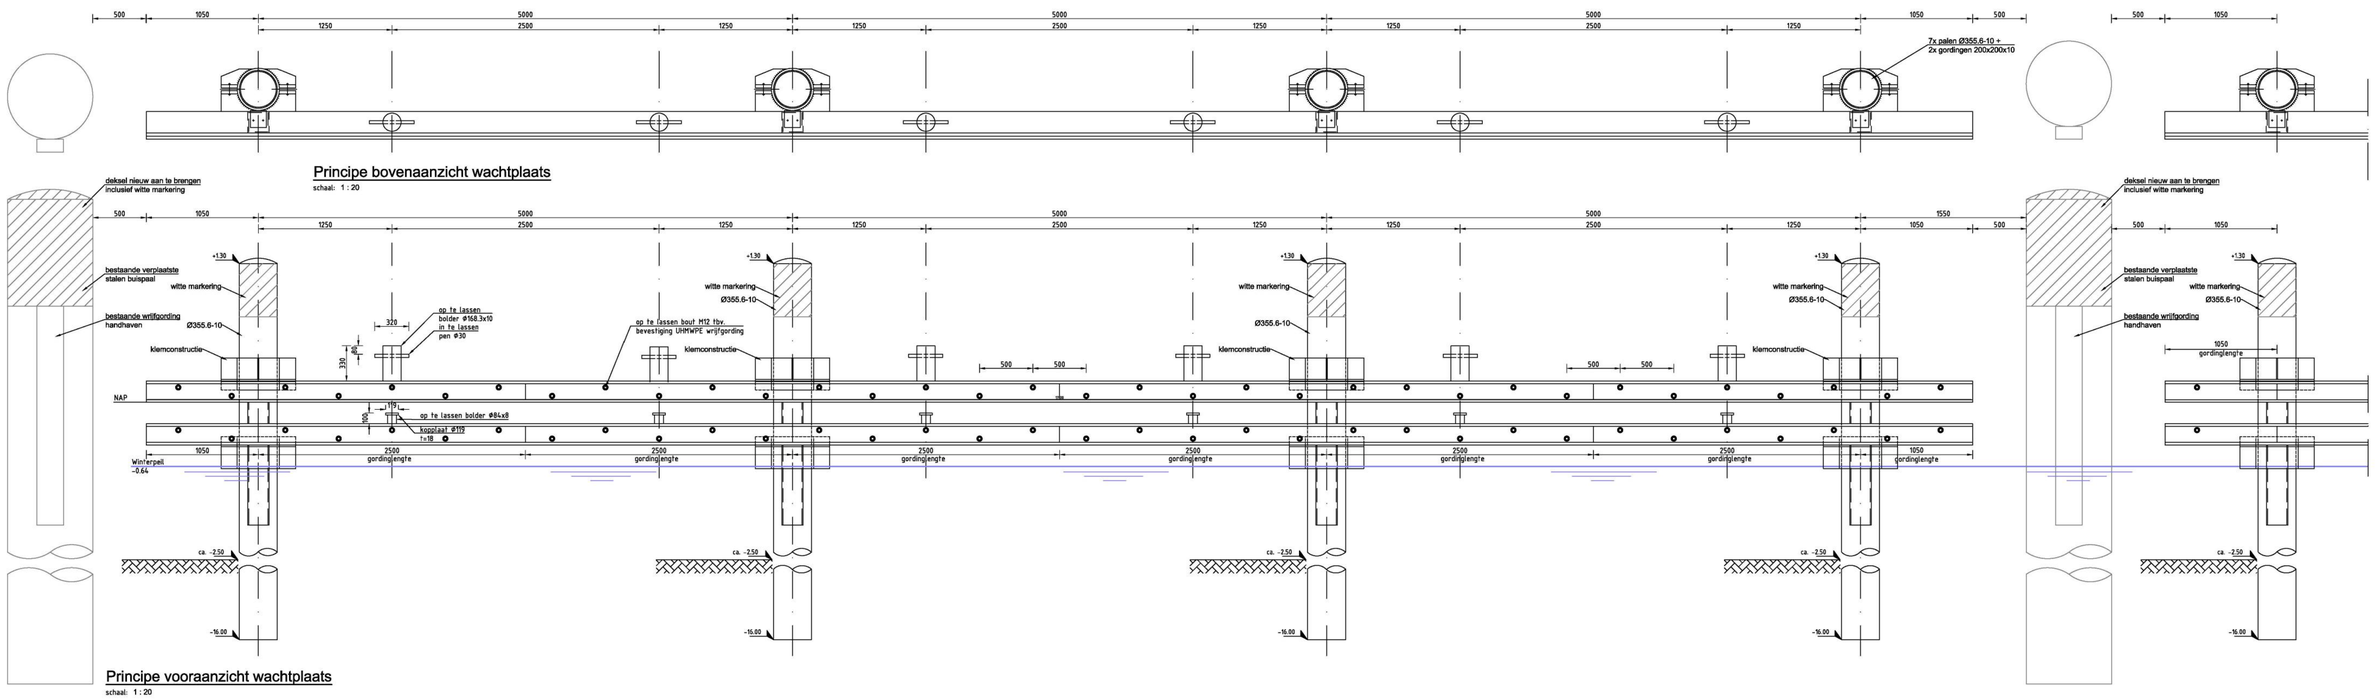

Principe bovenaanzicht wachtplaats

schaal: 1 : 20

Principe vooraanzicht wachtplaats

schaal: 1 : 20

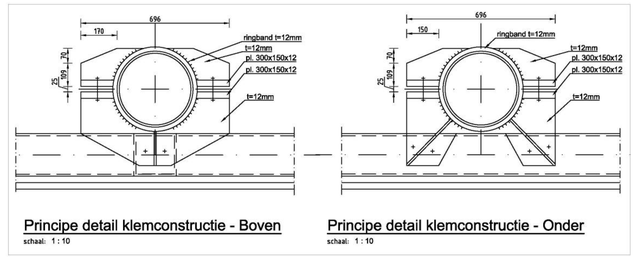

Principe detail klemconstructie - Boven

schaal: 1 : 10

Principe detail klemconstructie - Onder

schaal: 1 : 10

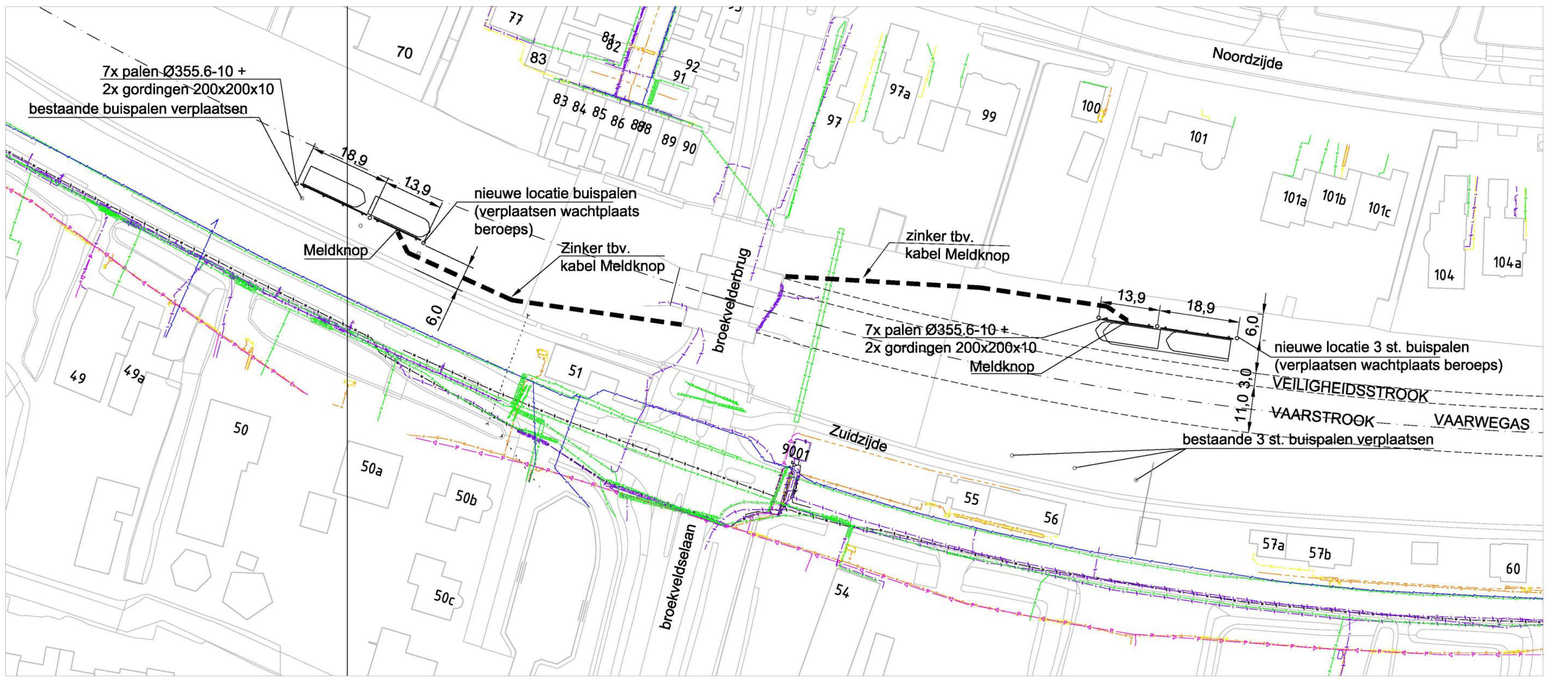

Plattegrond - nieuwe situatie

schaal: 1 : 500

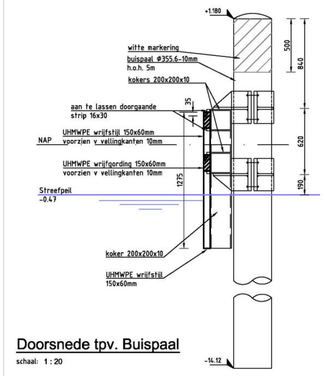

Doorsnede tpv. Buispaal

schaal: 1 : 20

Legenda kabels&leidingen

- gas hoge druk - Stedin
- middenspanning - Stedin
- datatransport - Stedin
- gas lage druk - Stedin
- laagspanning - Stedin
- datatransport - vdbprozuidholtso
- water - dunea
- riool onder druk - leidschendam-voorburg
- riool vrijverval - leidschendam-voorburg
- datatransport - KPN
- datatransport - VW Telecom
- datatransport - Ziggo BV
- datatransport - BT Nederland

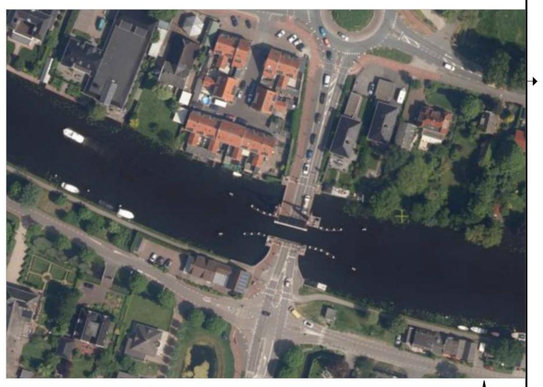

Situatie schaal: 15000

revisie	omschrijving	getekend	gecontroleerd	akkoord	datum
6	Alternatief Wachtplaats Overdijke Wijziging Overdijk Remmingwerk				28-09-2020
5	Alternatief Wachtplaats Oostdijke				19-08-2020
4	Positie Meldknop Aangepast				28-05-2020
3	Aanzowing Locatie Wachtplaats Beroeps				13-02-2020
2	BESTEK				10-05-2019
1	BESTEK				09-03-2019
0	Concept				06-11-2018

verkrijgbaar: Provincie Zuid-Holland

project: Nautische Voorzieningen Vaarwegen

omschrijving: Situatie locatie 7
Situatie met Aanzichten en Doorsneden

Royal HaskoningDHV
Enhancing Society Together
HaskoningDHV Nederland B.V.
Maritime & Aviation

documentstatus	documentversie
Definitief	5

formaat	schaal	fase	bladnr.	van
A0	1:250/20/10	BESTEK	1	1

projectnummer / tekeningnummer: BF8758-TEK-NV-BOD-007