


Zie tek. 31001038-013

Zie tek. 31001038-011

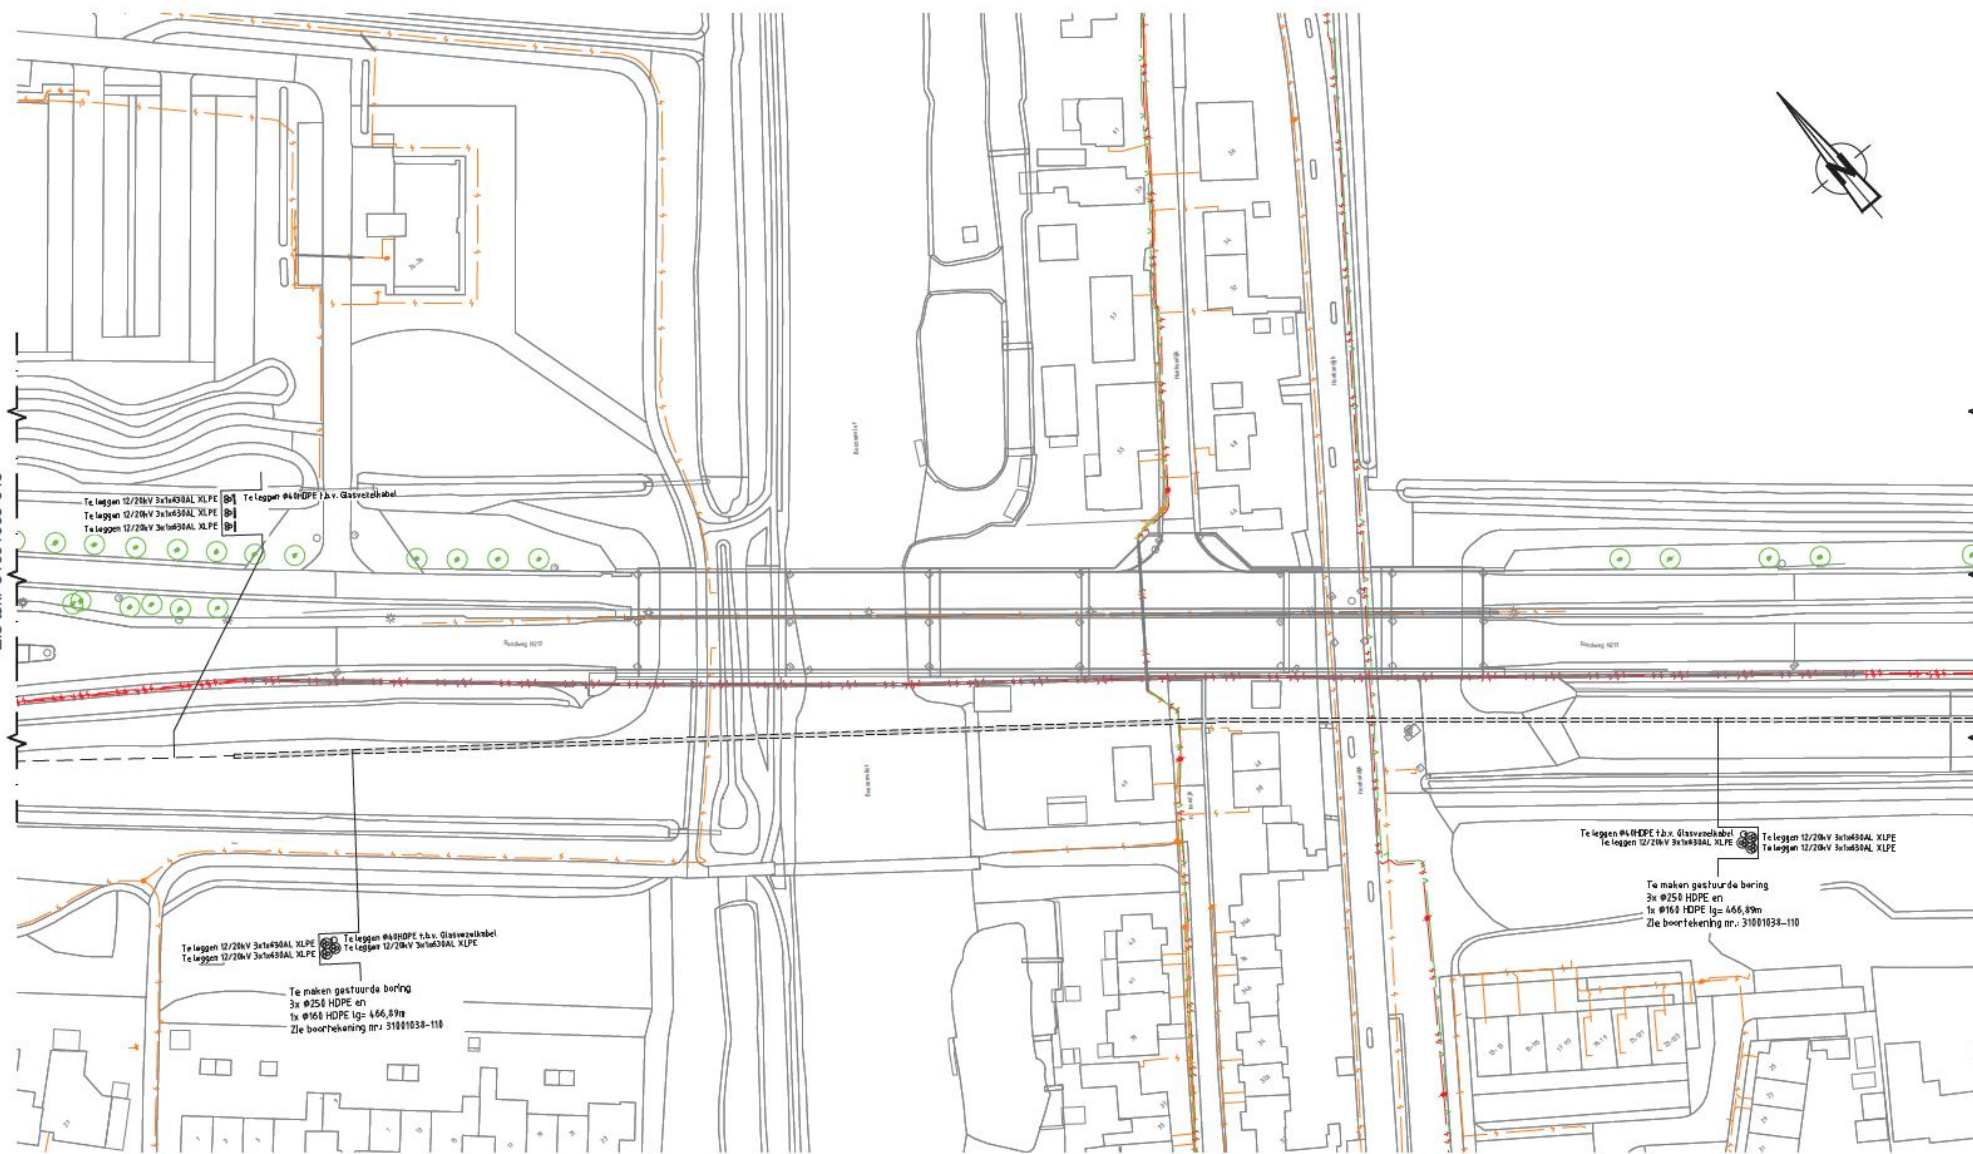

Te leggen 12/20kV 3x1x400AL XLPE  
 Te leggen 12/20kV 3x1x400AL XLPE  
 Te leggen 12/20kV 3x1x400AL XLPE

Te leggen 0.6/1kVPE f.b.v. Glasvezelkabel

Te leggen 12/20kV 3x1x400AL XLPE  
 Te leggen 12/20kV 3x1x400AL XLPE

Te leggen 0.6/1kVPE f.b.v. Glasvezelkabel

Te maken gestuurde boring  
 3x Ø258 HDPE en  
 1x Ø168 HDPE lgs: 466,89m  
 Zie boortekening nr.: 31001038-110

Te leggen 0.6/1kVPE f.b.v. Glasvezelkabel  
 Te leggen 12/20kV 3x1x400AL XLPE  
 Te leggen 12/20kV 3x1x400AL XLPE

Te maken gestuurde boring  
 3x Ø258 HDPE en  
 1x Ø168 HDPE lgs: 466,89m  
 Zie boortekening nr.: 31001038-110



**Legenda**

—	Te leggen MS kabels
—	Bestanden MS kabels
—	Te verwijderen MS kabels
—	Te plaatsen / leggen ventilatie
—	Te maken gestuurde boring

Revisie gegevens			
3	04-03-2020	art.5.1.2	Aanpassen projectnummer
2	20-06-2017		Zwaarte wijzigingen
1	23-07-2016		Zwaarte wijzigingen
0	26-06-2016		Ervare opzet
Rev.	Datum	Soort	W.O. / O.B.
afgeleverd:	04/03/2020	ontworpen:	04/03/2020
PROJECT :	31001038	SOORT :	SOB
DOCUMENT :	10kV tracé t.b.v. zonneweide Sulkerunie 's Gravendeel - Putterhoek	SCALE :	1:200
	Trajectaanleg straatkabels	BLADNR. :	02
Dit tekening is opgesteld met Cad: 2.5. Sinter naar tekening met name of deze tekening worden gebruikt gelokaliseerd of een andere voor bestelling worden gebruikt.		<p>STEDIN                  AN: Tracé Engineering                  Postbus 9                  3720 AA Bunnik                  FM: Teamtrac@stedin.nl</p>	
PROJECT NR. : 31001038-012		BLAD NR. : 02	