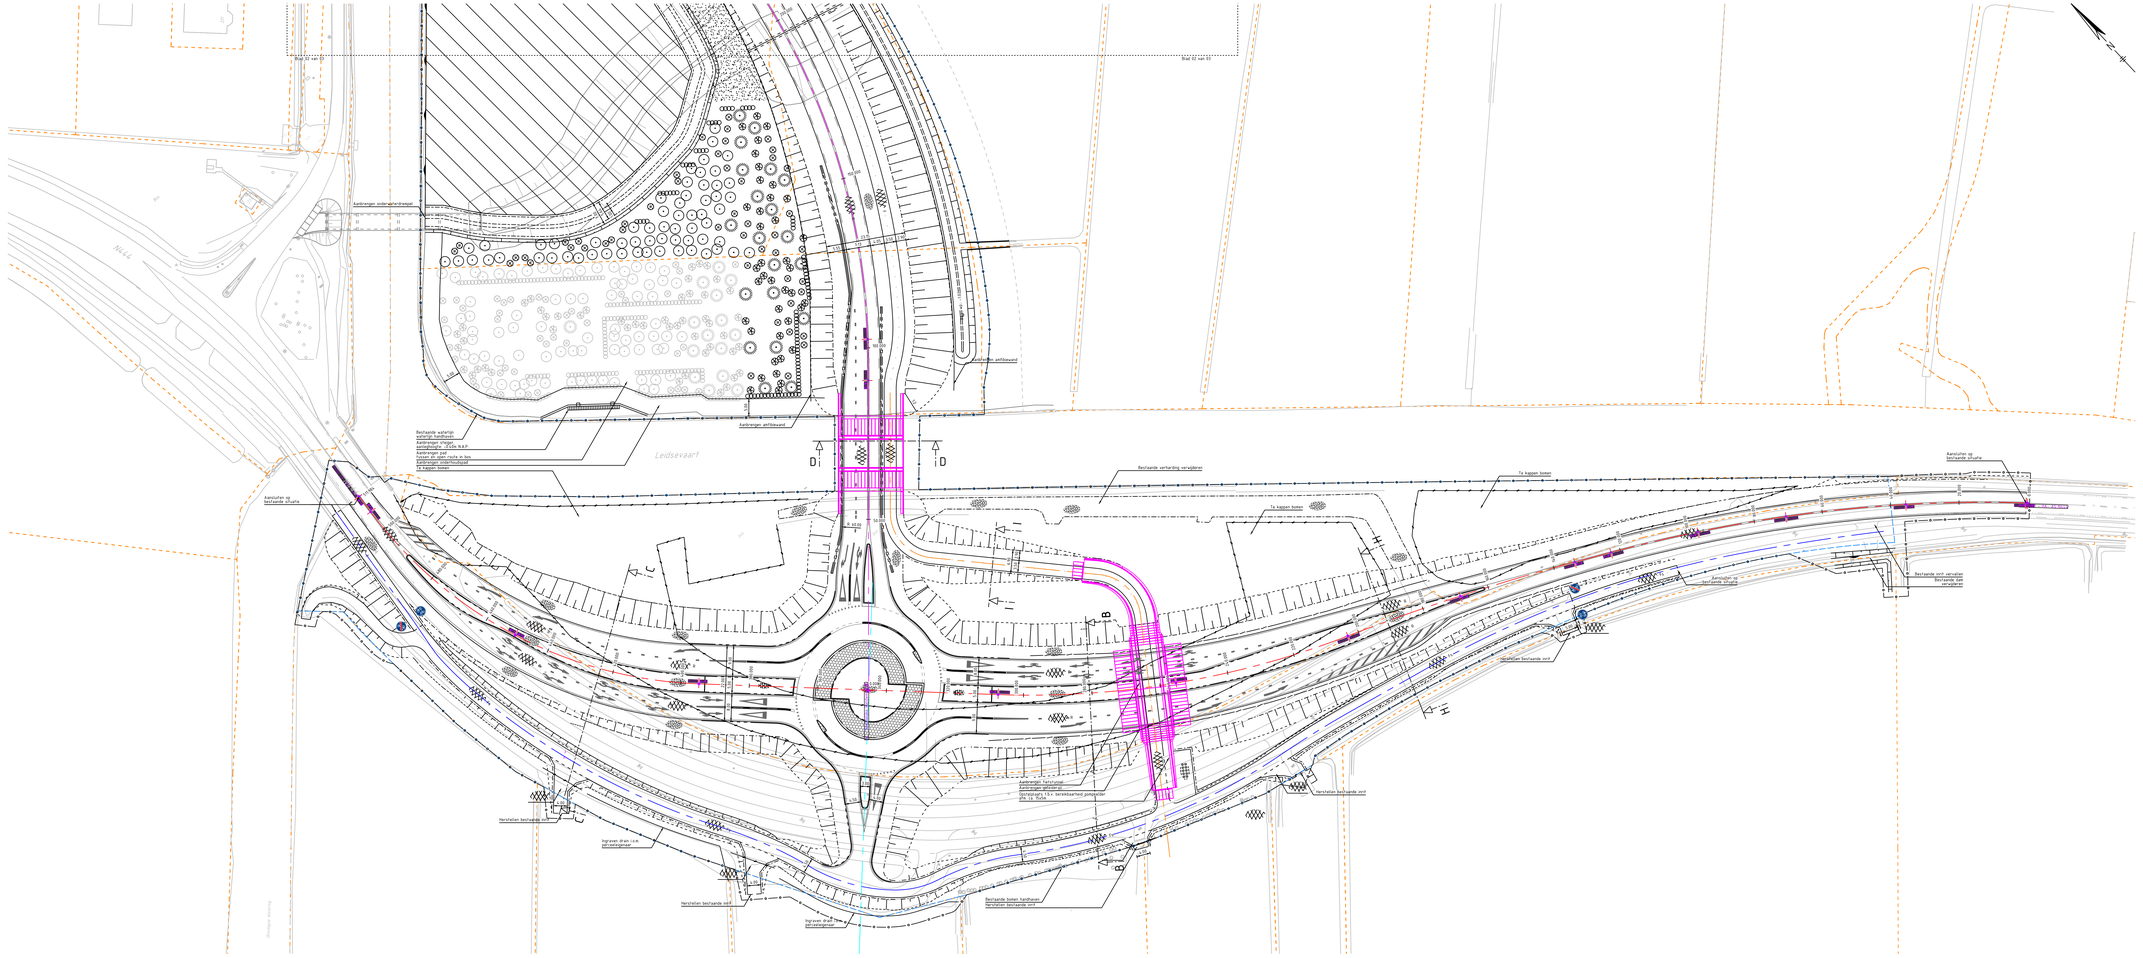

OVERZICHT

Schaal 1:10.000

LEGENDA

- Bestaande schuine
- Bestaande kadastrale grens
- Hoofdas N444
- As parallelweg
- Hoofdas Noordelijke Randweg
- As fietspad t.p.v. spoorondertoerpang
- As fietstunnel N444
- Kantverharding
- Markering
- Rotondeband, b=500mm
- RWS-band 150/220mm
- Scheidingsband 100/300mm
- Opsluitband 100x200mm
- Anti-bladerende voorziening
- Waterlijn
- Buiten watergang
- Kruin talud
- Teen talud
- Steiger
- Kunstwerk, brug
- Kunstwerk, tunnel
- Kunstwerk, uitgevoerd door Proftal
- Geleiderail
- Asfalt rijbaan
- Asfalt parallelweg
- Eenpaarsig fietspad
- Rijweelstrook
- Referentiehoeheinen
- Gras
- Grasbeheintegel
- Riet en waterbies -0.15m tot -1.00m N.A.P.
- Zegge, -0.40m tot -0.70m N.A.P.
- Gele plomp en watergentiaan, >1.00 tot -0.70m N.A.P.
- Aanplanten Zomereik, maat 14/0-16/0 boomkwekerijpotten, 20 stuks
- Aanplanten Schietwilg, maat 14/0-16/0 boomkwekerijpotten, 62 stuks
- Aanplanten Beswilg, maat 80/cm, 48 stuks
- Aanplanten Meidoorn, Brijnen en Sleedoorn, h.o.h. 1m, maat 80/cm, 96 stuks
- Knuiderwijk gratsland (voorthouse of Bollenstreek) 0.00 tot -0.40m N.A.P.
- Contouren bosschakkie
- Spoorweegrens
- Werkgrens
- Werkzaamheden uitgevoerd door aquaforhouser spoorondertoerpang. Asfalt en markering dient door de aquaforhouser van de contract uitgevoerd te worden

Noot:
- Ontwerp fietsonderdoorgang cf. tekening Paaijs
- Ontwerp Aquaforhouser spoorondertoerpang cf. coordinatenbestand, d.d. 29-10-2019
- Ontwerp verharding cf. tekening Paaijs
- 3D model Arcadis Verkeerskring Noordelijke Randweg Voorhout in RD coordinatenbestand, d.d. 29-10-2019

0 10 20 30 40 Om
1:500

ALGEMENE OPMERKINGEN
Hoogtepunten in meters t.o.v. N.A.P.
Afmetingen in millimeters
Tekeningen wijzigingen zijn niet toegestaan

2	29-04-20	OPMERKINGEN VERWERKT, STATUS: DEFINITIEF	BEN	M.v.A.	
1	15-11-19	WIJZIGINGEN OPDRACHTGEVER	BEN	M.v.A.	
0	04-10-19	INRICHTINGSPLAN DEEL 1	BEN	M.v.A.	
MUTATIE	DATUM	OMSCHRIJVING	GETEKEND	GECONTROLEERD	

Opdrachtgever
GEMEENTE TEYLINGEN

Projectnaam
NOORDELIJKE RANDWEG
TE VOORHOUT

Type
VOORONTWERP - WEGENDEEL

Onderdeel
INRICHTINGSPLAN DEEL 1

Tekeningnummer
W19-11734-VO-03-01

Projectleider
M.v.U.

Formaat
A1-594

Status
DEFINITIEF

Bestandsnaam
W19-11734-VO-03-01

Bladnummer / -aan
1 van 3

Schaal
1:500

Wijzigingsnummer
2

waalpartners civil engineering

Tel +31 (0)412 27 91
Postbus 70, 5427 ZM Boekel

www.waalpartners.nl
info@waalpartners.nl

file ...\W19-11734-VO-03_berichting.dgn