



Plangebied

Inpassingsplan Warmtetransportleiding Vlaardingen – Den Haag, wijziging 2022

Dubbelbestemmingen

Leiding - Warmtetransportleiding

Leiding - Warmtetransportleiding uitgesloten

Functieaanduidingen

specifieke vorm van bedrijf uitgesloten - WOS 2


Provincie Zuid - Holland

Inpassingsplan
 Warmtetransportleiding
 Vlaardingen - Den Haag, herziening 2022

analoge verbeelding



Indieningsvorm : concept	
Getekend : PPa	Vastgesteld :
Datum : 10.02.2022	
Schaal : 1:1000	
Projectleider : EWo	Vestiging : Maastricht

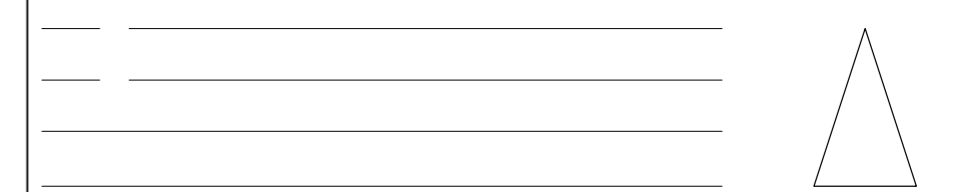

Projectnummer : 30069190 IDnummer : NL.IMRO.9928.DOSx2019x010304.3IP-VA01