

Plangebied

plangrens

Enkelbestemmingen

B-POM Bedrijf - Pompstation

Dubbelbestemmingen

L-WT Leiding - Warmtetransportleiding

Functieaanduidingen

[sb-w1] specifieke vorm van bedrijf - WOS 1

[sb-w2] specifieke vorm van bedrijf - WOS 2

[ste-bo] specifieke vorm van leiding - bovengronds

[ste-ta] specifieke vorm van leiding - tracé A

[ste-tb] specifieke vorm van leiding - tracé B

Bouwvlakken

bouwvlak

Bouwaanduidingen


[sbu-br] specifieke bouwaanduiding - bouwwerken, geen gebouwen zijnde, niet toegestaan

Maatvoeringen

17 maximum bouwhoogte (m)

Figuren

hartlijn leiding - warmtetransport

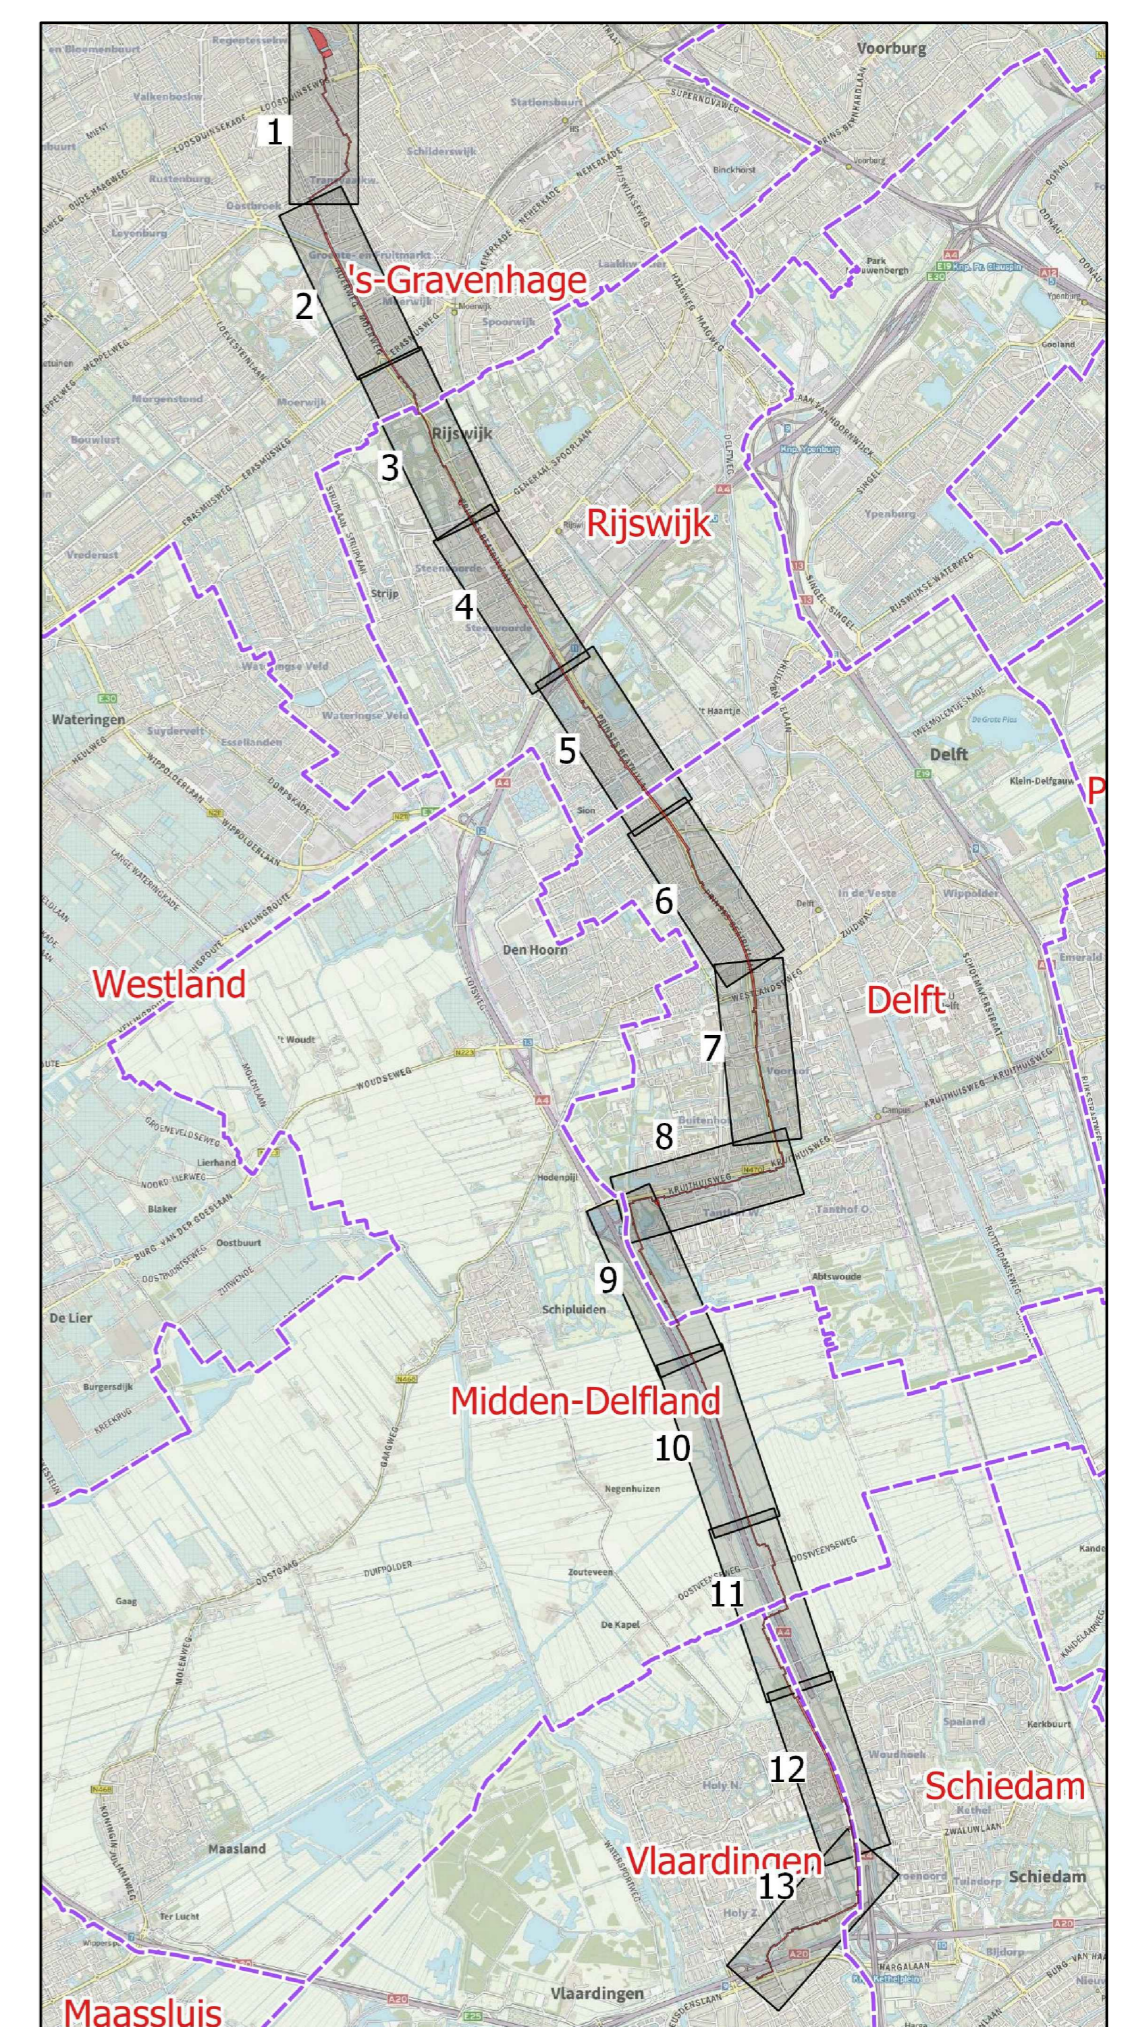

Provincie Zuid - Holland

Provinciaal inpassingsplan
Warmtetransportleiding
Vlaardingen - Den Haag

werbeelding, blad 5 van 5
uitsnede 13



Indieningsvorm : ontwerp	
Getekend : PPa	Vastgesteld :
Datum : 11.05.2020	
Schaal : 15000	
Projectleider : EWo	Vestiging : Maastricht
10.06.2020	
26.08.2020	
05.11.2020	
11.02.2021	
Projectnummer : C05057.000262	IDNnummer : NL.IMRO.9928.D05x2019x000304.3IP-OW01

