


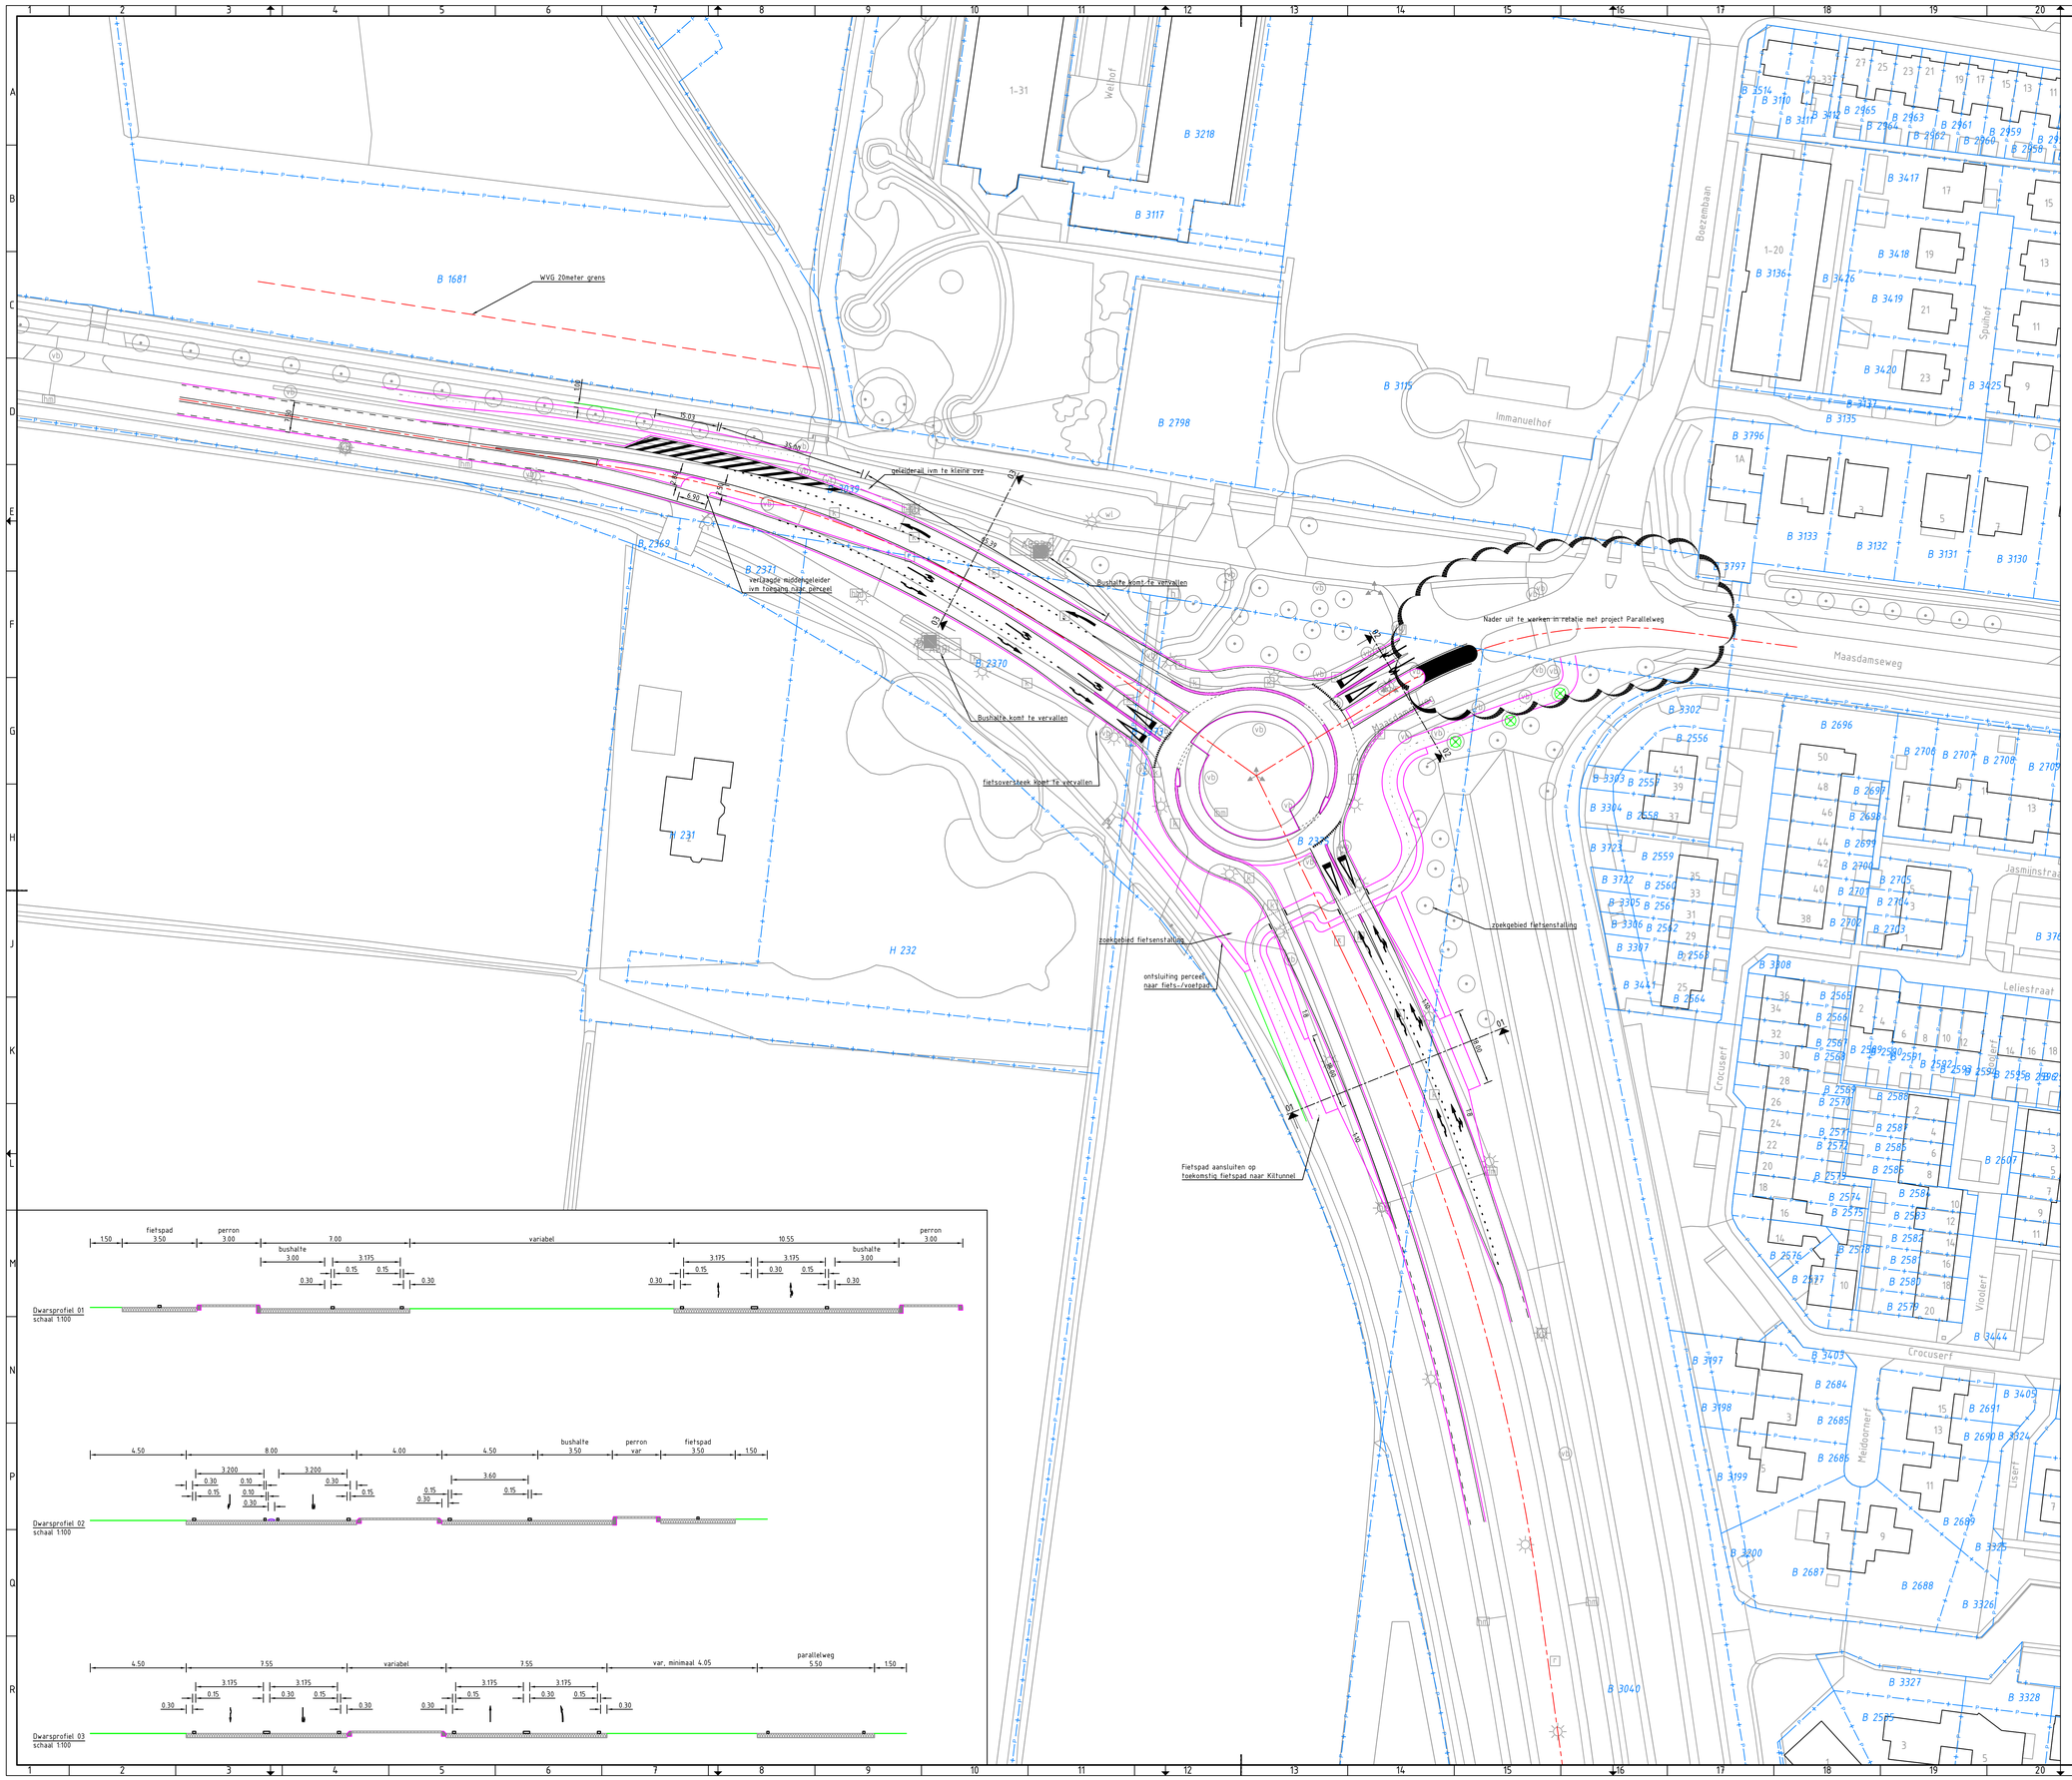


## Legenda

- Bestaande situatie
- Perceelsgrens
- Nieuwe situatie

| versie | omschrijving | gekeurd | gecontroleerd | akkoord | datum |
|---|---|---|---|---|---|
| 1.0 | Eerste uitgave | R. Schaap | T. te Lintel Hekkert | P. van Meurs | 20-09-2021 |

opdrachtgever
Provincie Zuid-Holland

project
N217 Portfolio noordkant Hoeksche Waard

omschrijving
Overzichtstekening rotonde 's-Gravendeel
Eindsituatie

Royal HaskoningDHV
Enhancing Society Together
HaskoningDHV Nederland B.V.
Transport & Planning

| documentstatus | documentversie |
|---|---|
| Concept | 1.0 |

| formaat | schaal | fase | bladnr. | van |
|---|---|---|---|---|
| A0 | 1:500 | VO | 1 | 1 |

projectnummer / tekeningnummer
BH4073-TE-VO-0216