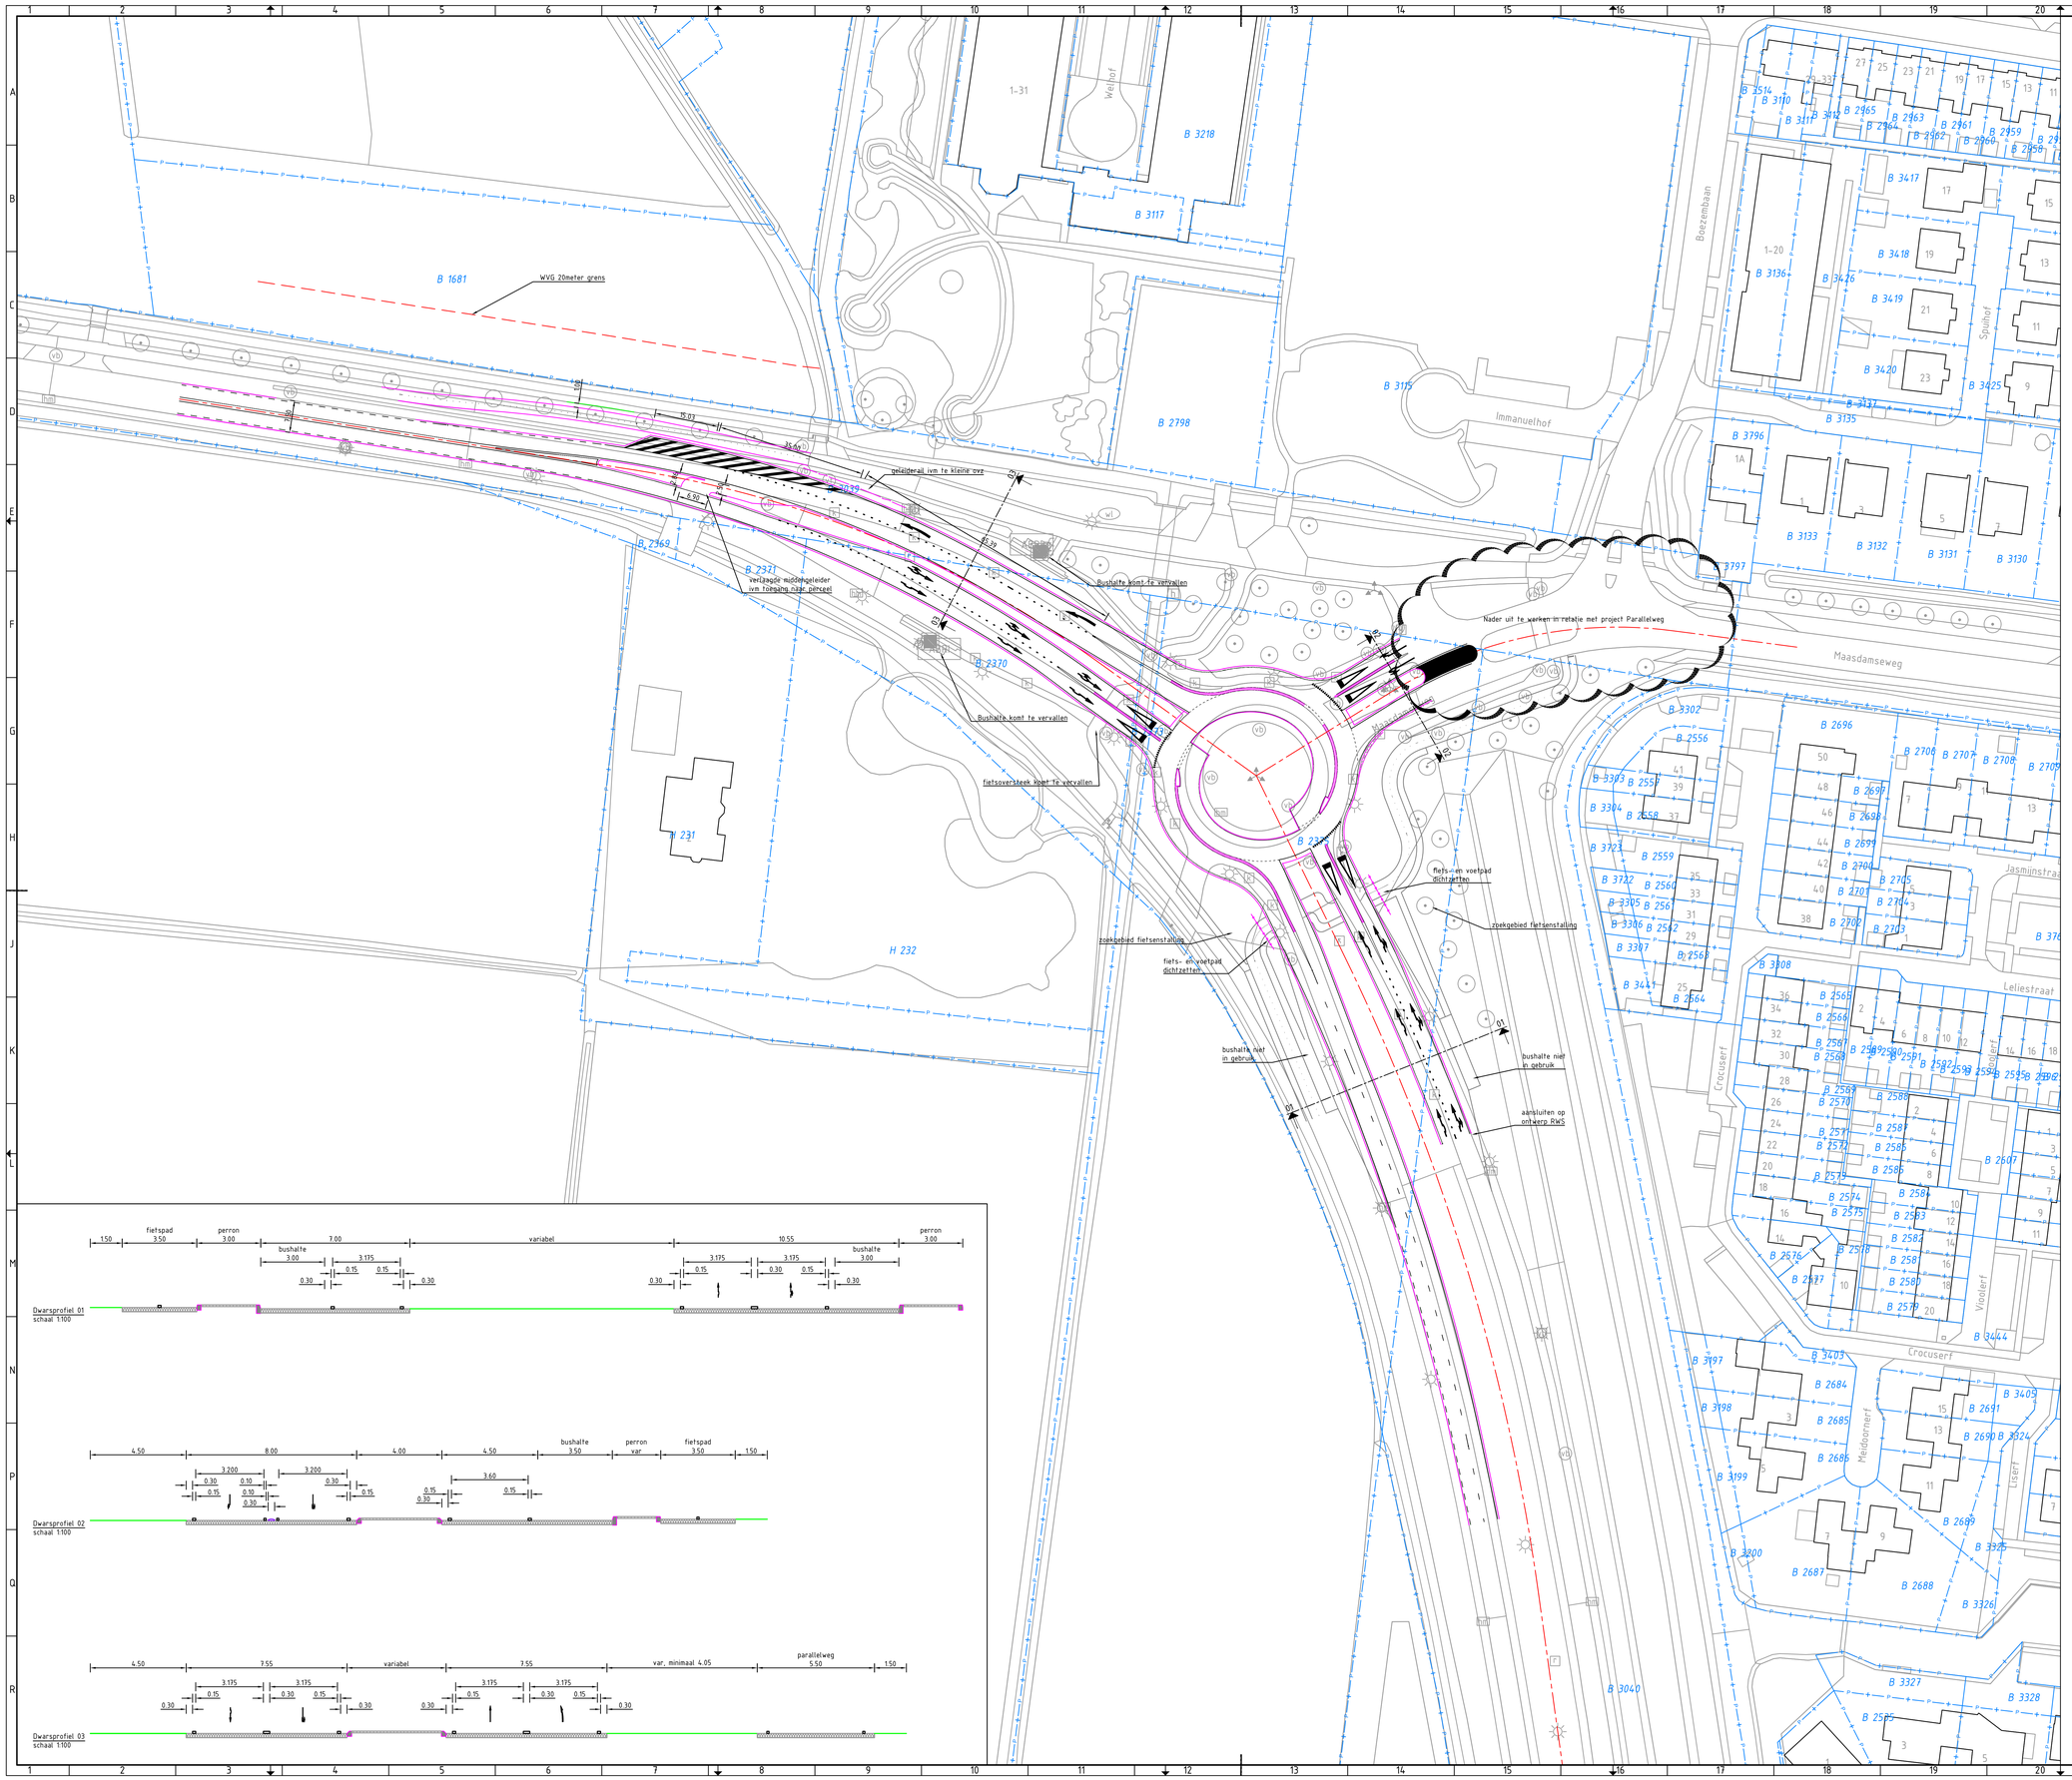

Legenda

- Bestaande situatie
- Perceelsgrens
- Nieuwe situatie

versie	omschrijving	getekend	gecontroleerd	akkoord	datum
1.0	Eerste uitgave	R. Schaap	T. te Lintel Hekkert	P. van Meurs	01-07-2021

opdrachtgever
Provincie Zuid-Holland

project
N217 Portfolio noordkant Hoeksche Waard

omschrijving
Overzichtstekening rotonde 's-Gravendeel
Tijdens zomer afsluiting

Royal HaskoningDHV
Enhancing Society Together
HaskoningDHV Nederland B.V.
Transport & Planning

documentstatus	documentversie
Concept	1.0

formaat	schaal	fase	bladnr.	van
A0	1:500	VO	1	1

projectnummer / tekeningnummer
BH4073-TE-VO-0217