


- Plangebied**
 plangrens
- Enkelbestemmingen**
 B-PM Bedrijf - Pompstation
- Dubbelbestemmingen**
 L-WT Leiding - Warmtransportleiding
- Functionaanduidingen**
 (sb-wos) specifieke vorm van bedrijf - WOS
 (sle-bo) specifieke vorm van leiding - bovengronds
- Bouwvlakken**
 bouwvlak
- Maatvoeringen**
 80% maximum bebouwingspercentage (%)
 5 maximum bouwhoogte (m)
- Figuren**
 hartlijn leiding - warmtransport

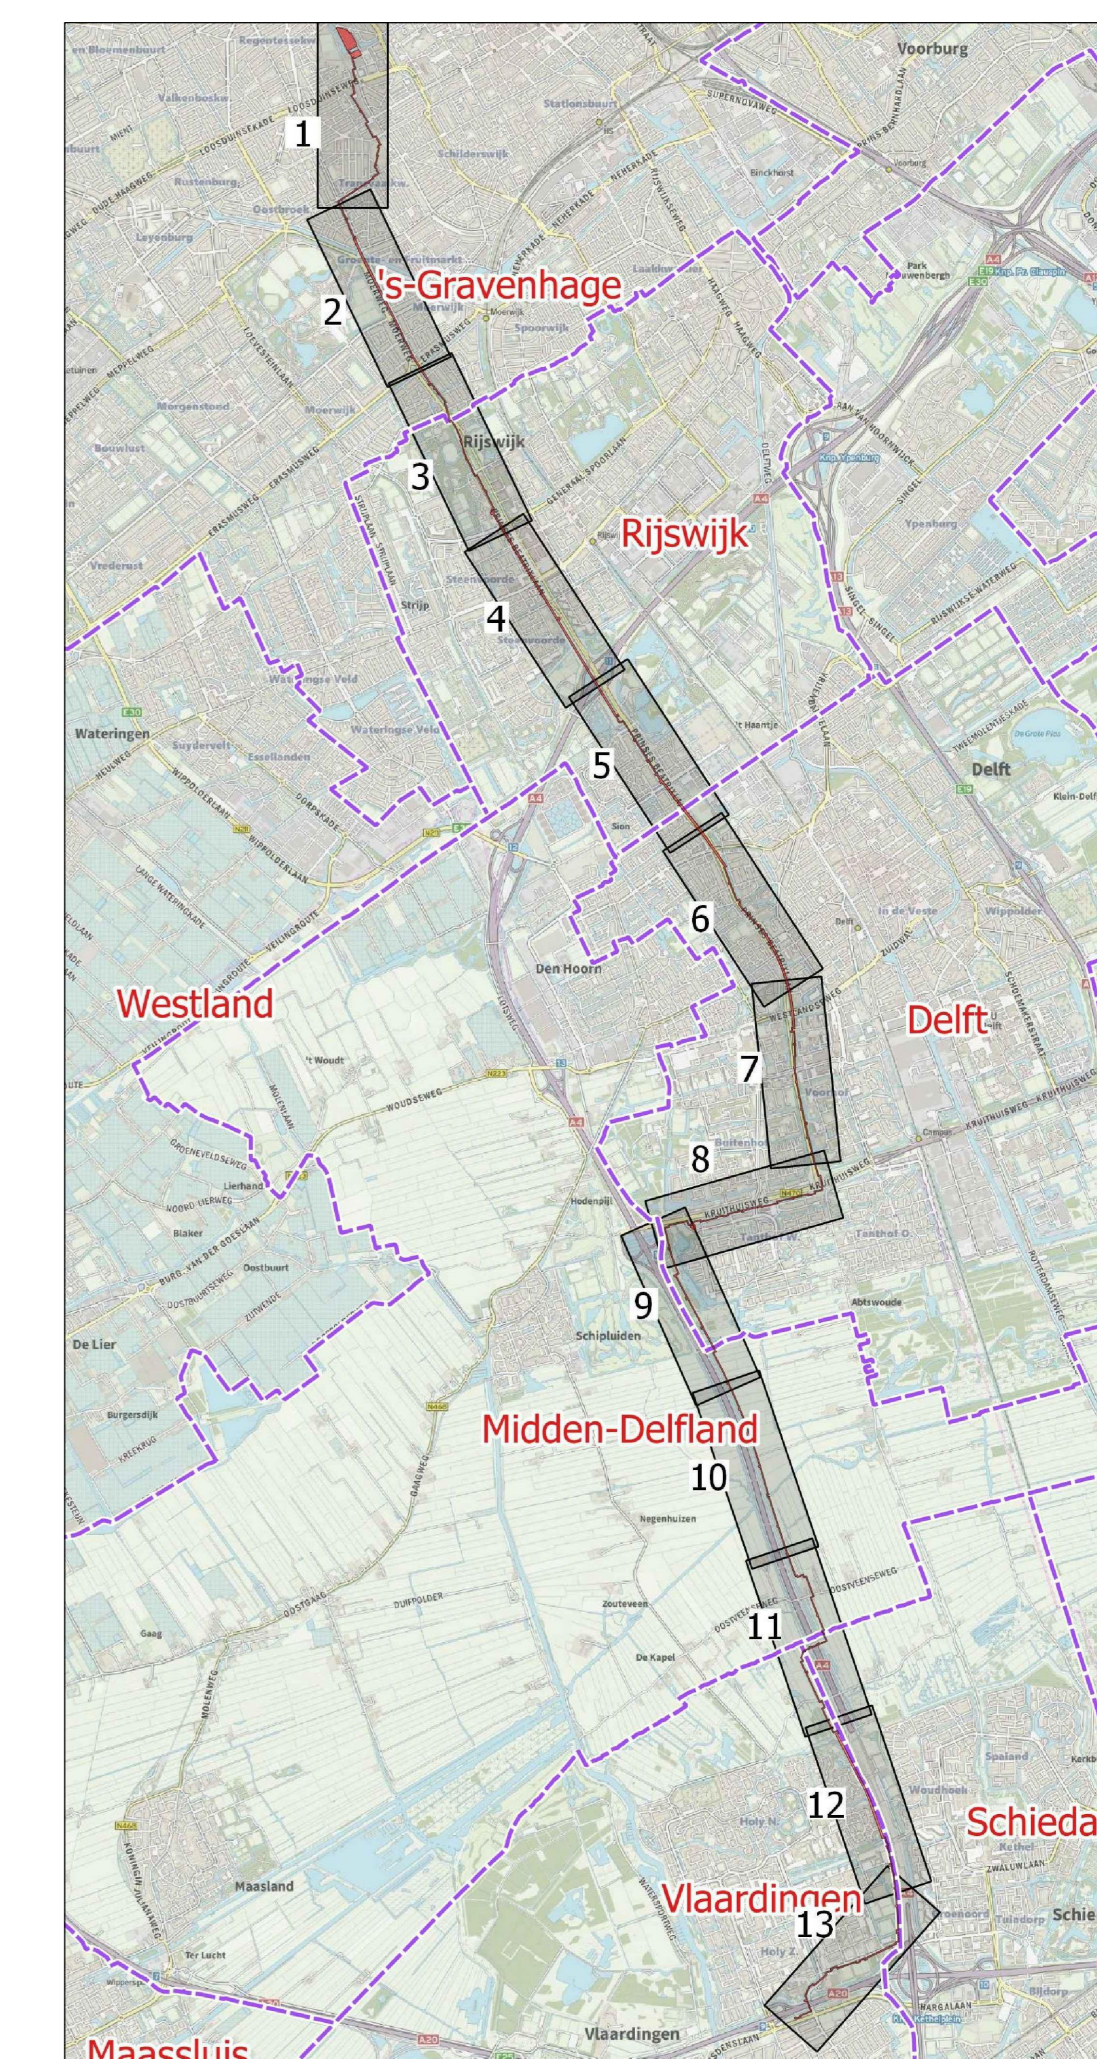

Provincie Zuid - Holland

Provinciaal inpassingsplan
 Warmtransportleiding
 Vlaardingen - Den Haag

verbodding, blad 1 van 5
 uitsnede 1 0m 3

ARCADIS Design & Consultancy
 for natural and built assets

Indieningsvorm : ontwerp
 Gefokend : P.Paalken Vastgesteld
 Datum : 11.05.2020
 Schaal : 1:5000
 Projectleider : -jn Vestiging : Maastricht

10.06.2020

Projectnummer : Dlnummer :
 C05057.000262 NL.IMRO.9928.DOSx2019x0003043IP-0W01