

uitsnede 4




uitsnede 5



uitsnede 6

- Plangebied**  
 plangrens
- Enkelbestemmingen**  
 B-POM Bedrijf - Pompstation
- Dubbelbestemmingen**  
 L-WT Leiding - Warmtransportleiding
- Functionaanduidingen**  
 (B-WOS) specifieke vorm van bedrijf - WOS  
 (L-WO) specifieke vorm van leiding - bovengronds
- Bouwvlakken**  
 bouwvlak
- Maatvoeringen**  
 80% maximum bebouwingspercentage (%)  
 5 maximum bouwhoogte (m)
- Figuren**  
 hartlijn leiding - warmtransport

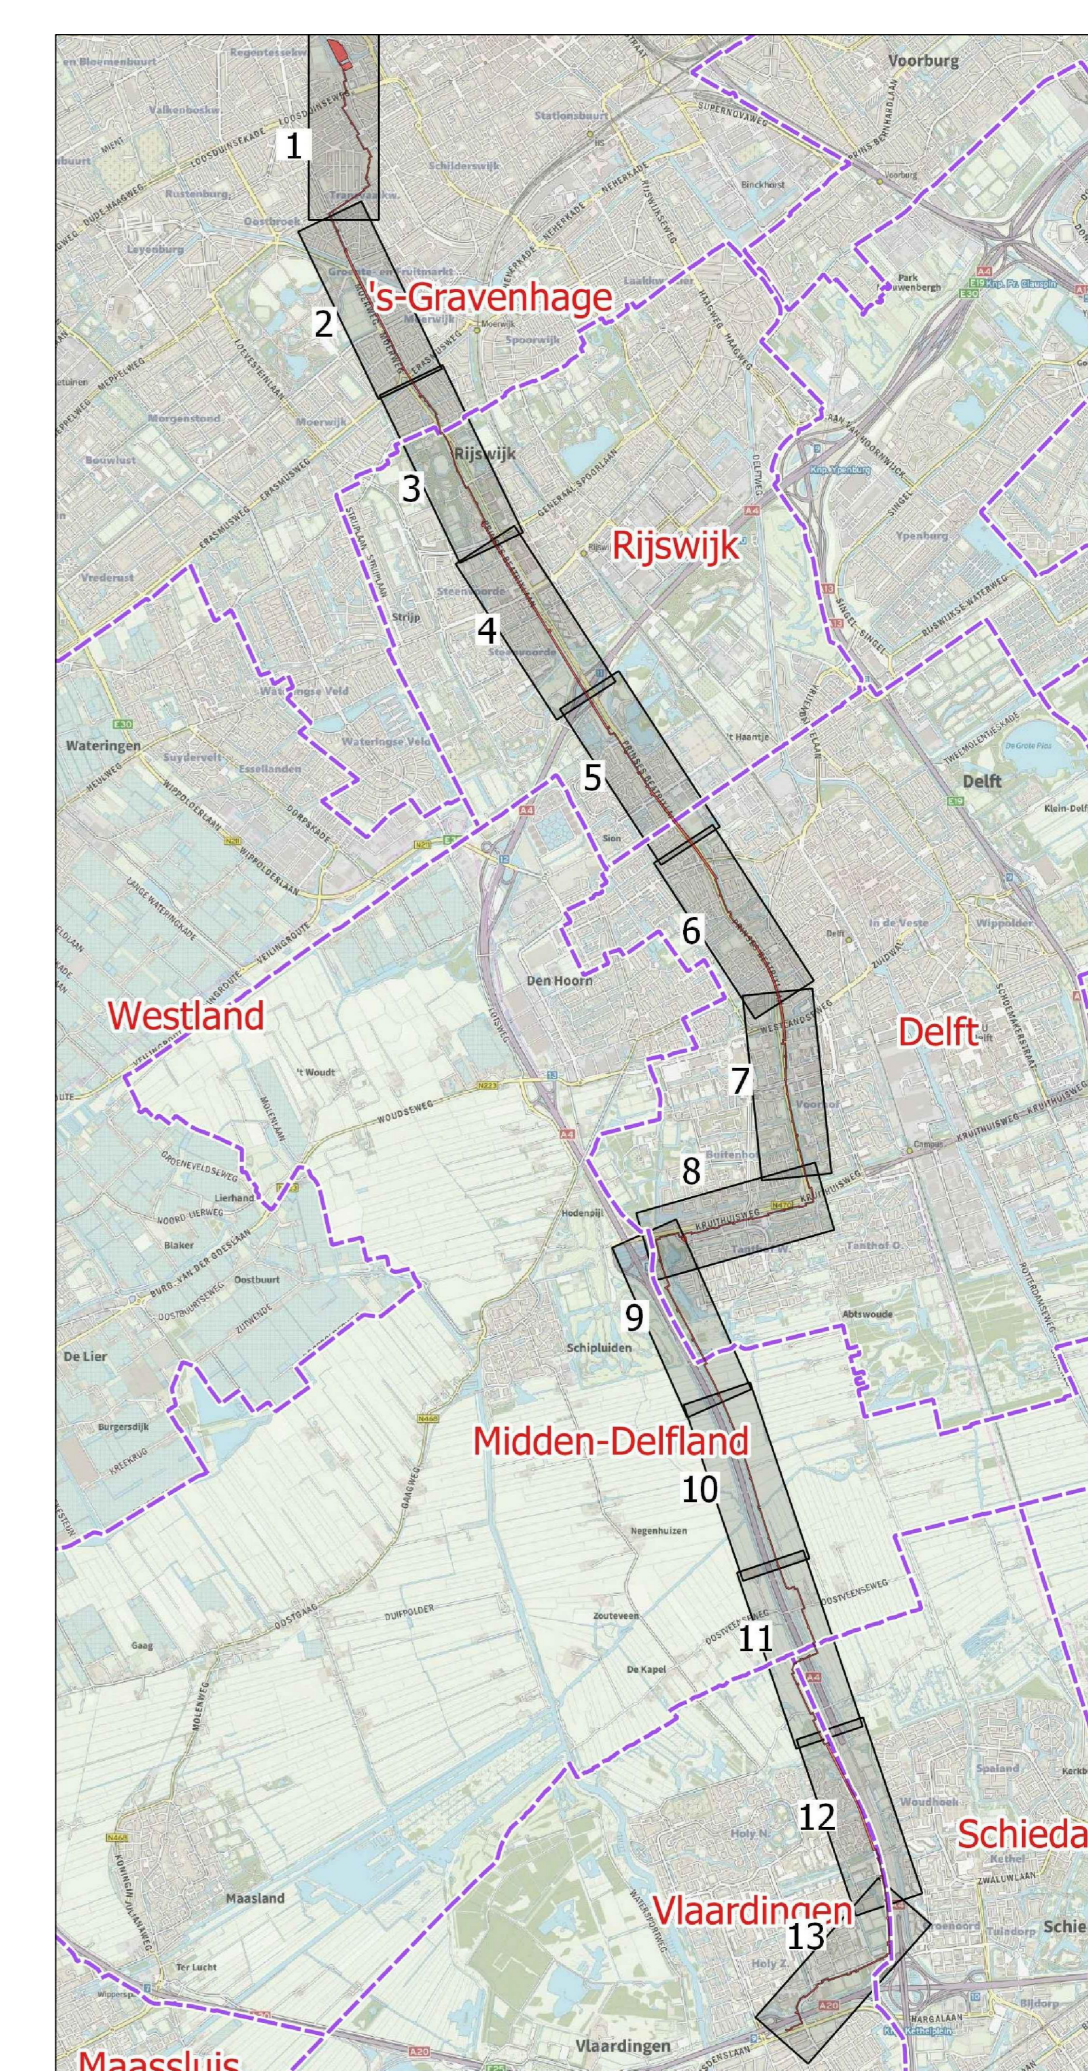

Provincie Zuid - Holland

Provinciaal inpassingsplan  
 Warmtransportleiding  
 Vlaardingen - Den Haag

verbodding, blad 2 van 5  
 uitsnede 4 0m 6



Indieningsvorm : ontwerp  
 Gefokend : P.Paalken Vastgesteld  
 Datum : 11.05.2020  
 Schaal : 1:5000  
 Projectleider : jpn Vestiging : Maastricht

10.06.2020

Projectnummer : Dlnummer :  
 C05057.000262 NL.IMRO.9928.DOSx2019x0003043IP-0W01