


- Plangebied**  
 plangrens
- Enkelbestemmingen**  
 B-POM Bedrijf - Pompstation
- Dubbelbestemmingen**  
 L-WT Leiding - Warmtetransportleiding
- Funcieaanduidingen**  
 (b-wos) specifieke vorm van bedrijf - WOS  
 (le-bo) specifieke vorm van leiding - bovengronds
- Bouwvlakken**  
 bouwvlak
- Maatvoeringen**  
 80% maximum bebouwingspercentage (%)  
 5 maximum bouwhoogte (m)
- Figuren**  
 hartlijn leiding - warmtetransport

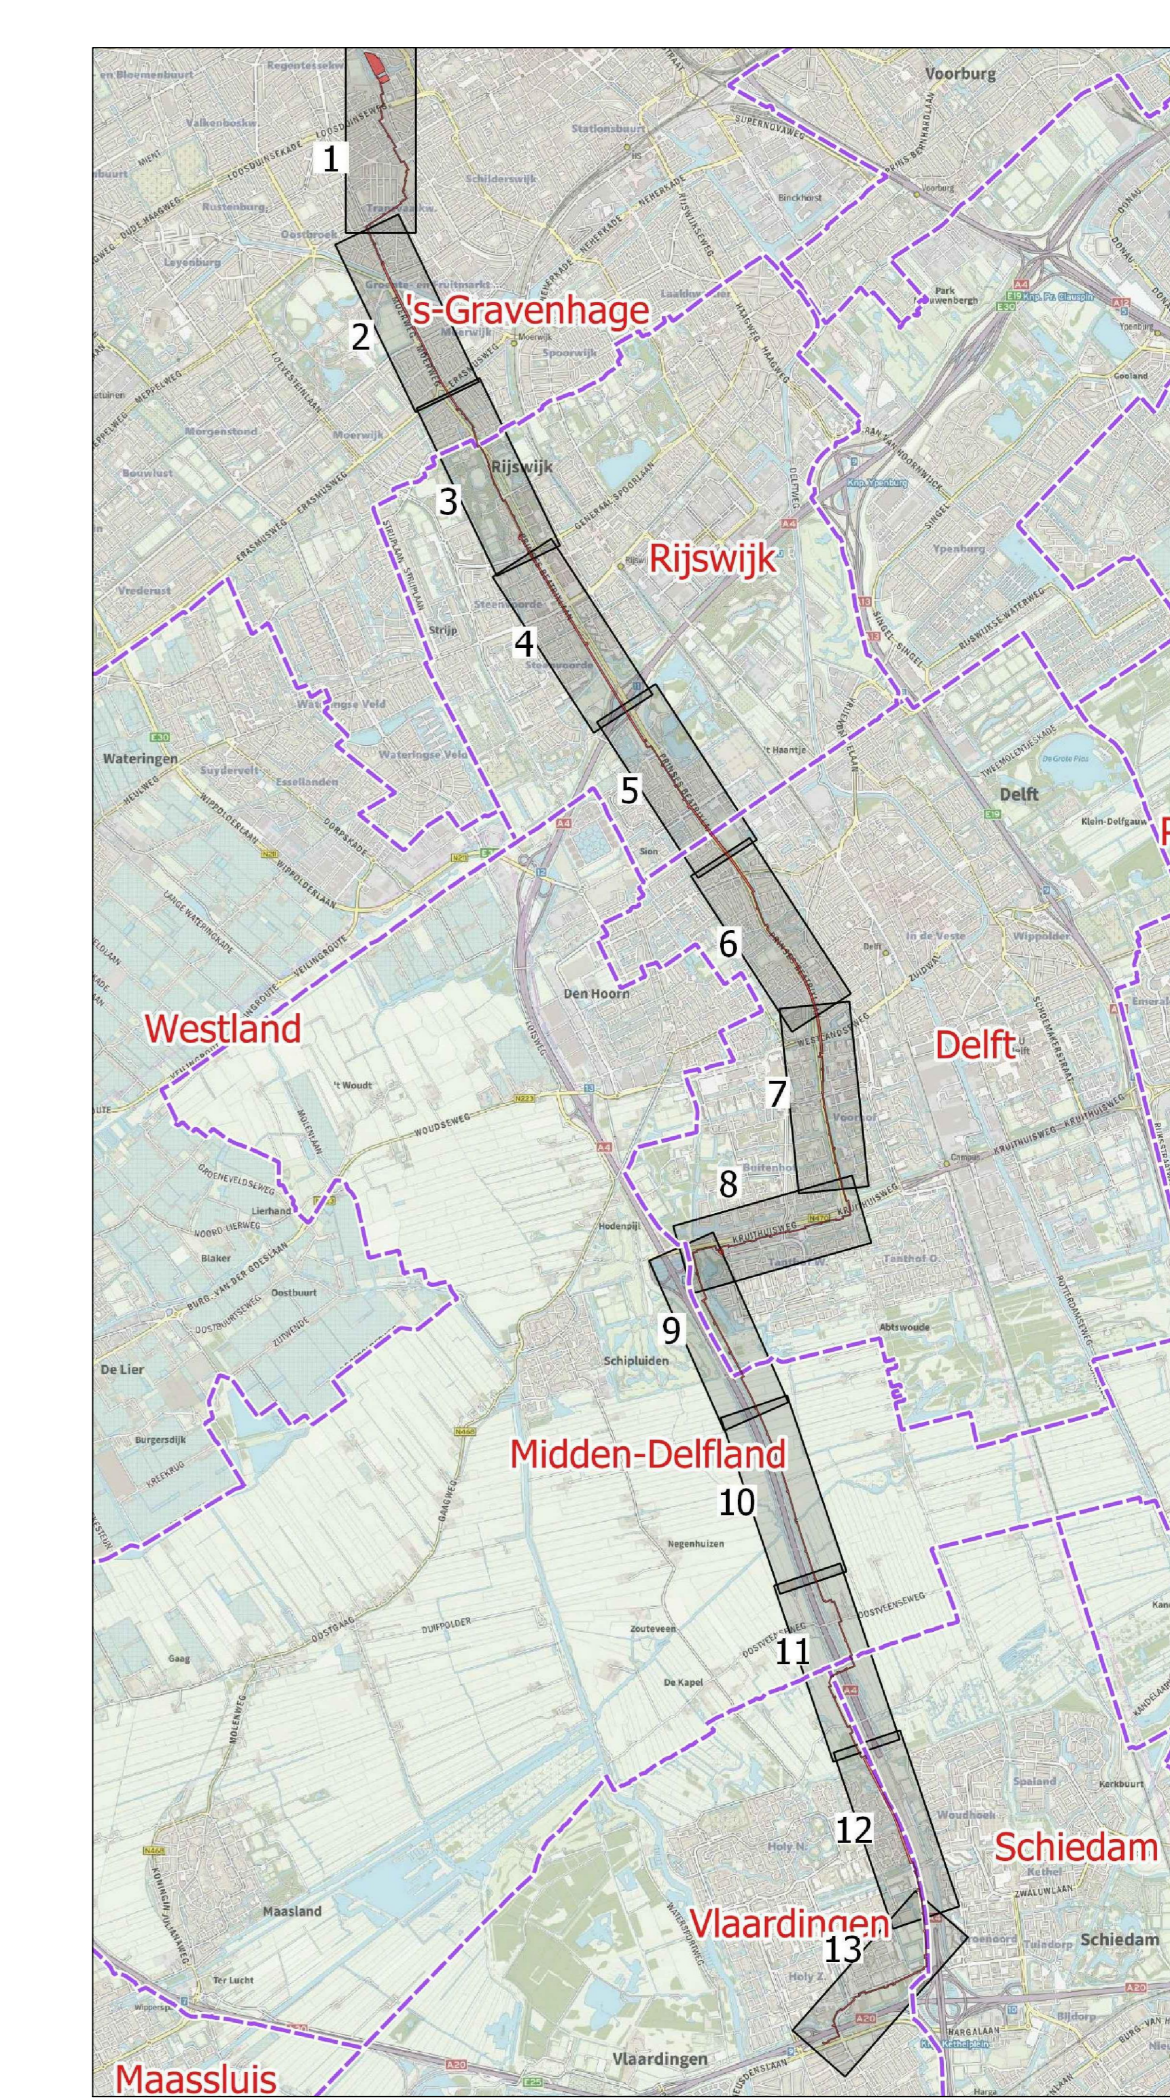

Provincie Zuid - Holland

Provinciaal inpassingsplan  
 Warmtetransportleiding  
 Vlaardingen - Den Haag

verbodding, blad 3 van 5  
 uitsnede 7 (1m 9)

**ARCADIS** Design & Consultancy  
 for natural and built assets

Indieningsvorm : ontwerp  
 Gefokend : P.Paalken  
 Datum : 11.05.2020  
 Schaal : 1:5000  
 Projectleider : pn  
 Vestiging : Maastricht

10.06.2020

Projectnummer : Dlnummer :  
 C05057.000262 NL.IMRO.9928.DOSx2019x0003043IP-0W01