




- Plangebied**
 plangrens
- Enkelbestemmingen**
 BPOM Bedrijf - Pompostation
- Dubbelbestemmingen**
 LWT Leiding - Warmtransportleiding
- Funcieaanduidingen**
 (b-wos) specifieke vorm van bedrijf - WOS
 (le-bo) specifieke vorm van leiding - bovengronds
- Bouwvlakken**
 bouwvlak
- Maatvoeringen**
 80% maximum bebouwingspercentage (%)
 5 maximum bouwhoogte (m)
- Figuren**
 hartlijn leiding - warmtransport

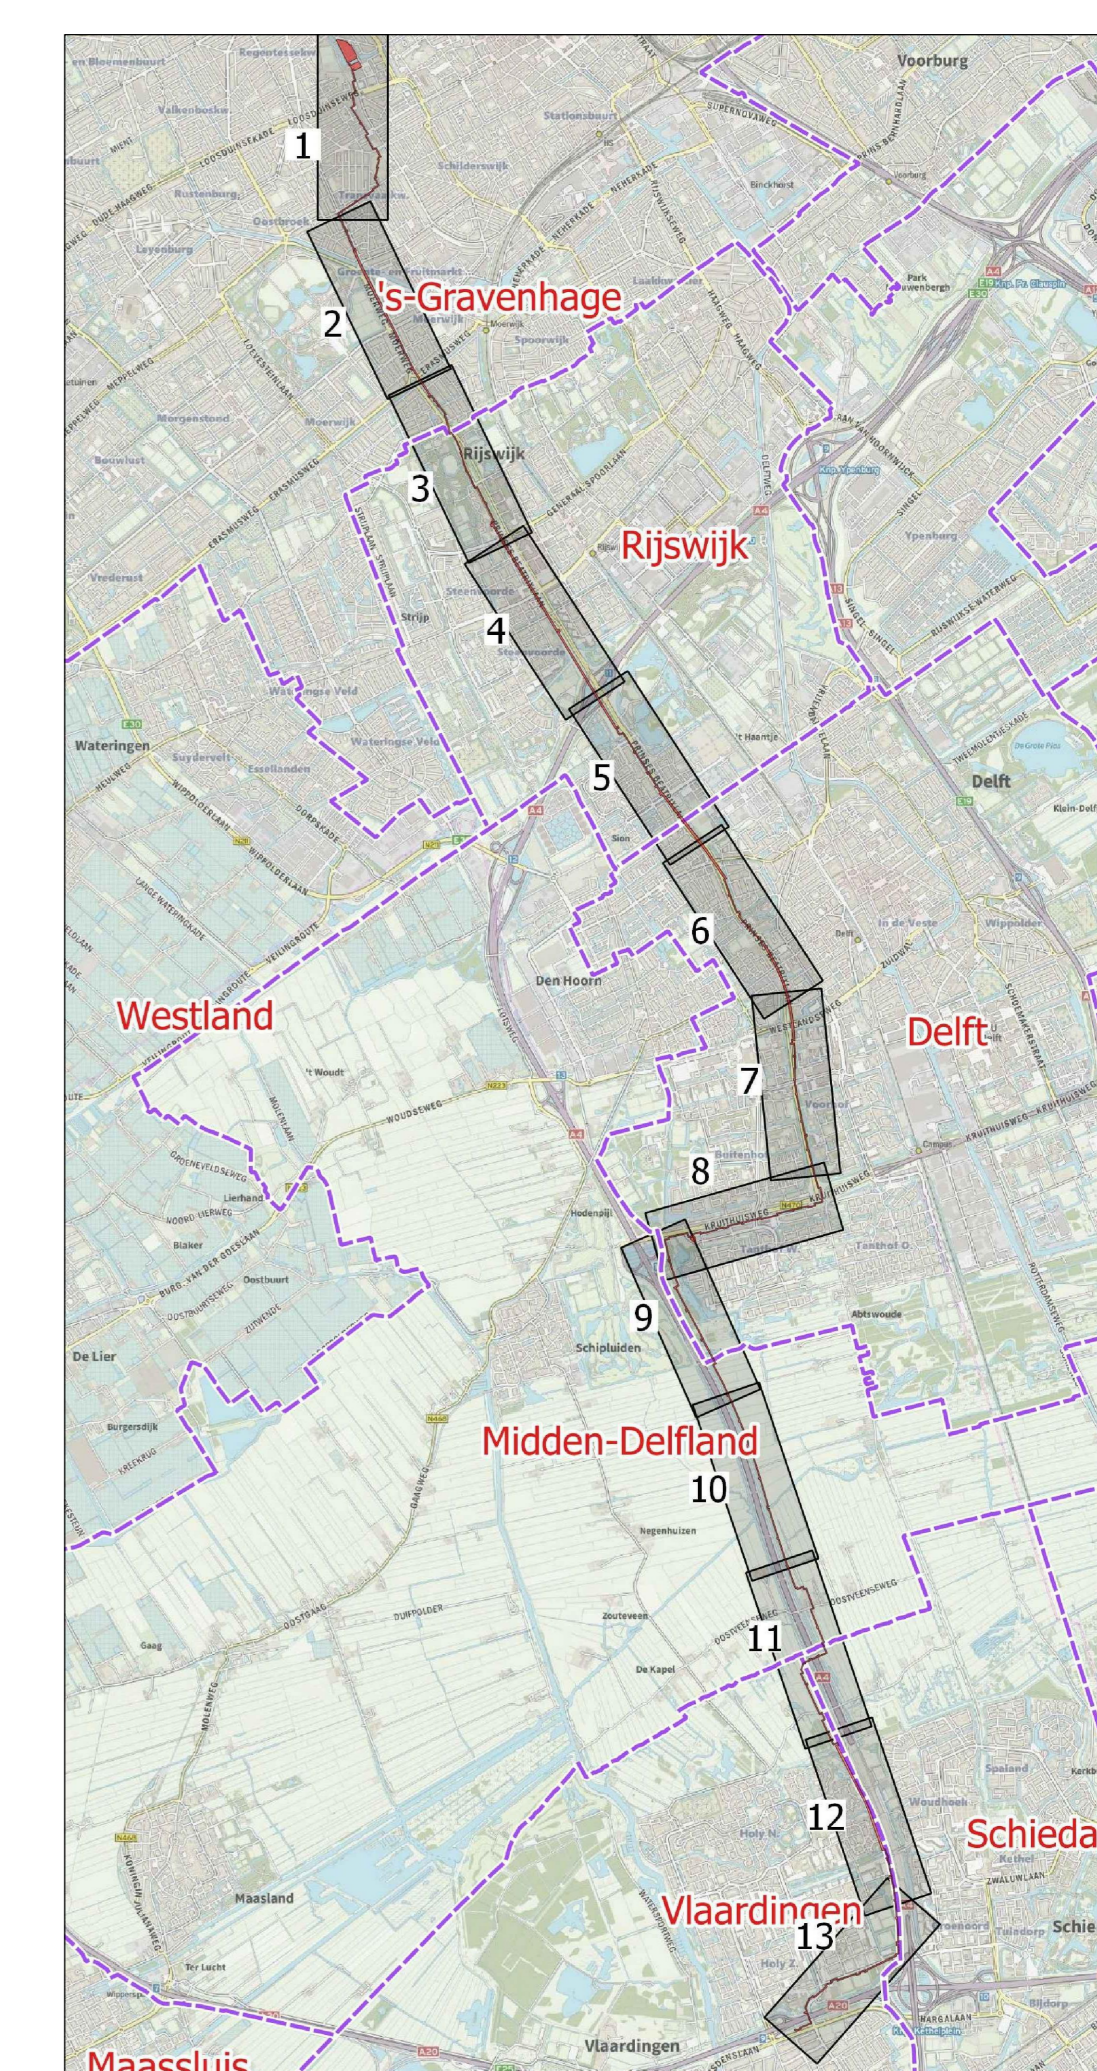

Provincie Zuid - Holland

Provinciaal inpassingsplan
 Warmtransportleiding
 Vlaardingen - Den Haag

verbodding, blad 4 van 5
 uitsnede 10 t/m 12



Indieningsvorm : ontwerp
 Gefokend : P.Paalken Vastgesteld :
 Datum : 11.05.2020
 Schaal : 1:5000
 Projectleider : jpn Vestiging : Maastricht

10.06.2020

Projectnummer : 01nummer :
 C05057.000262 NL.IMRO.9928.DOSx2019x0003043IP-0W01