


- Plangebied**
 plangrens
- Enkelbestemmingen**
 B-POM Bedrijf - Pompstation
- Dubbelbestemmingen**
 L-WT Leiding - Warmtetransportleiding
- Functieaanduidingen**
 specifieke vorm van bedrijf - WOS
 specifieke vorm van leiding - bovengronds
- Bouwvlakken**
 bouwvlak
- Maatvoeringen**
 maximum bebouwingspercentage (%)
 maximum bouwhoogte (m)
- Figuren**
 hartlijn leiding - warmtetransport

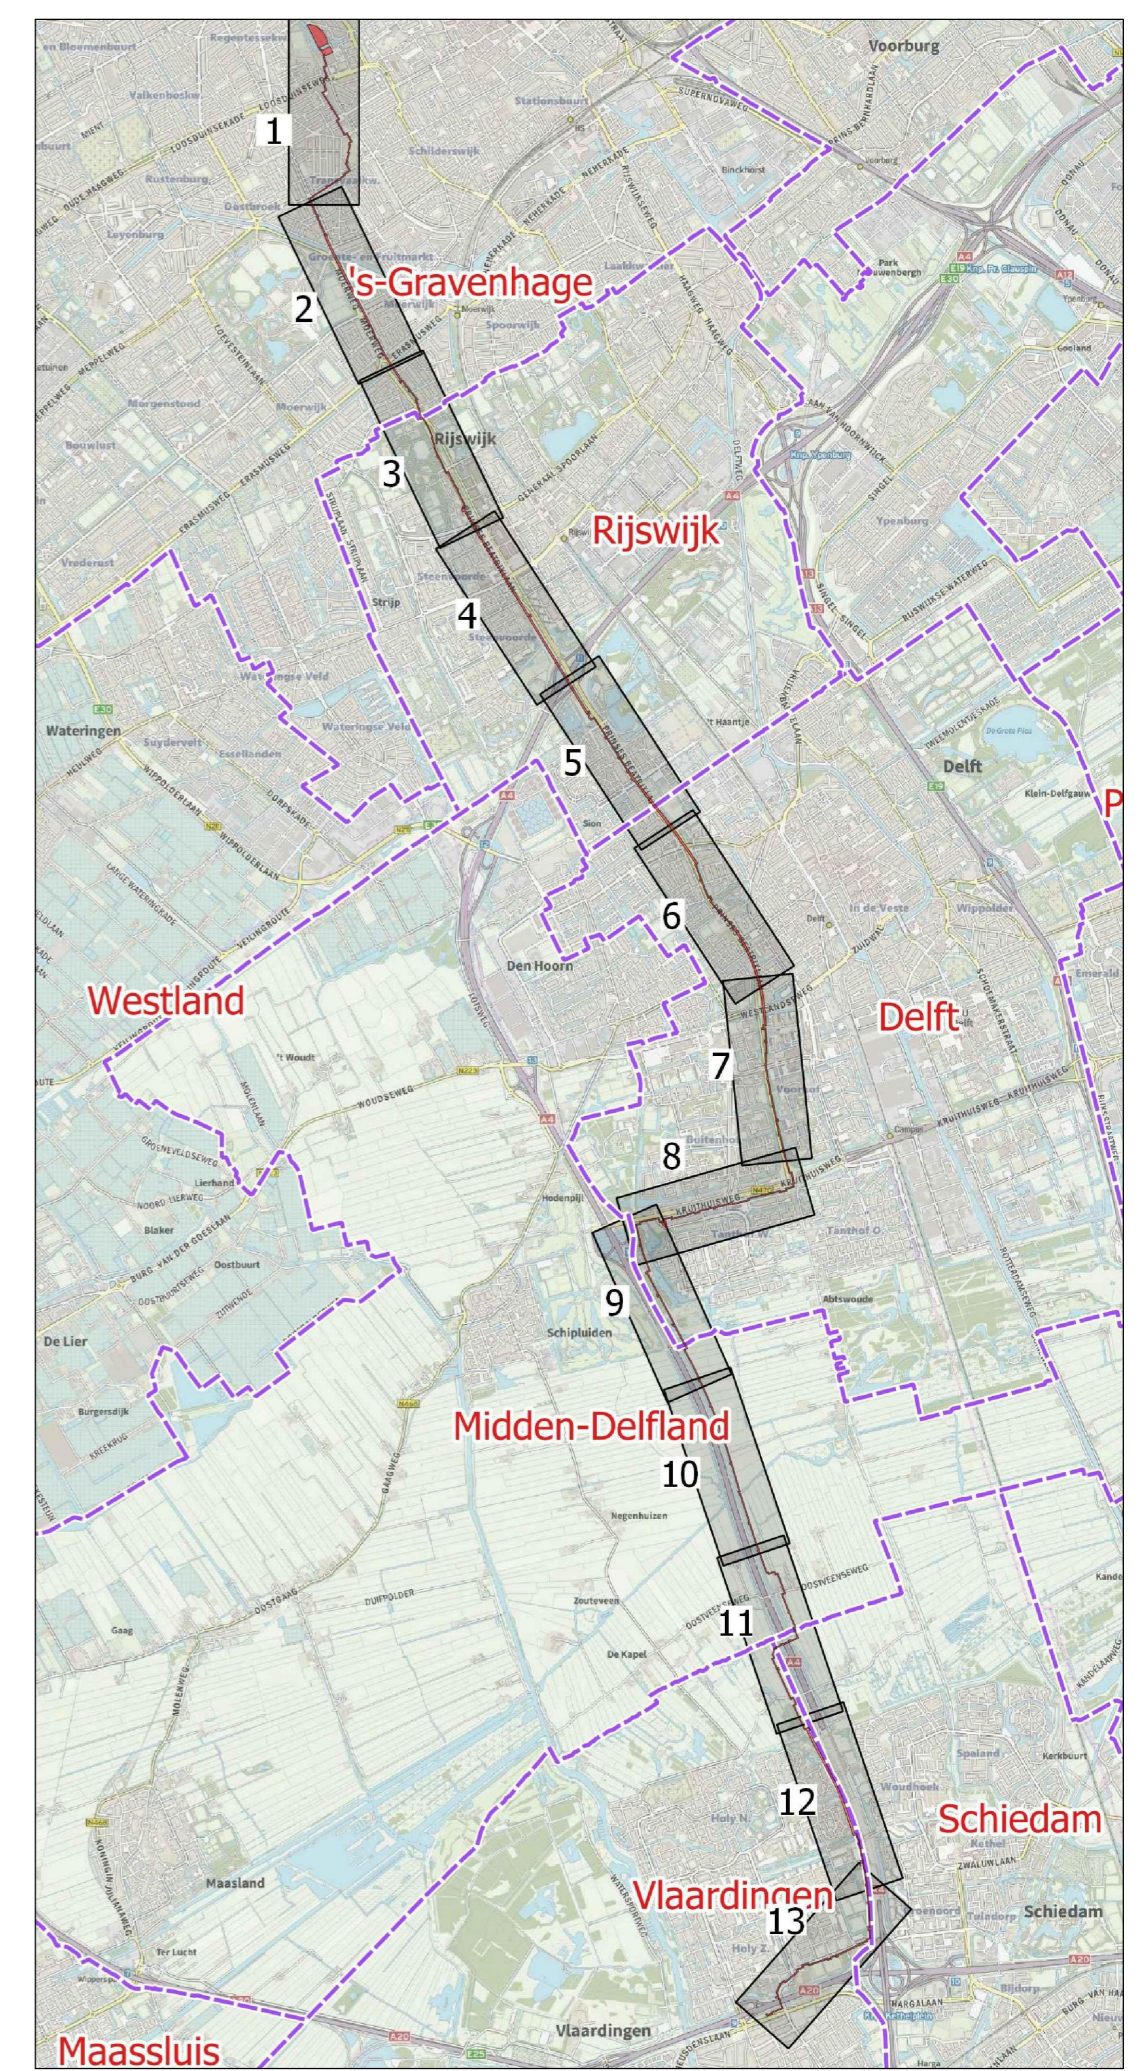

Provincie Zuid - Holland

Provinciaal inpassingsplan
 Warmtetransportleiding
 Vlaardingen - Den Haag

verbeelding, blad 5 van 5
 uitsnede 13



Indieningsvorm : ontwerp	Vastgesteld :
Getekend : P.Paulissen	
Datum : 11.05.2020	
Schaal : 1:5000	
Projectleider : pm	Vestiging : Maastricht

10.06.2020



Projectnummer : IDnummer :
 C05057.000262 NL.IMRO.9928.D0Sx2019x000304.3IP-0W01