




# Wijzigingen grens Waterschap Amstel, Gooi en Vecht

Wijziging 14,15

## Verklaring

- AGV-grens concept 20231213
- Grens Waterschap AGV (huidig)

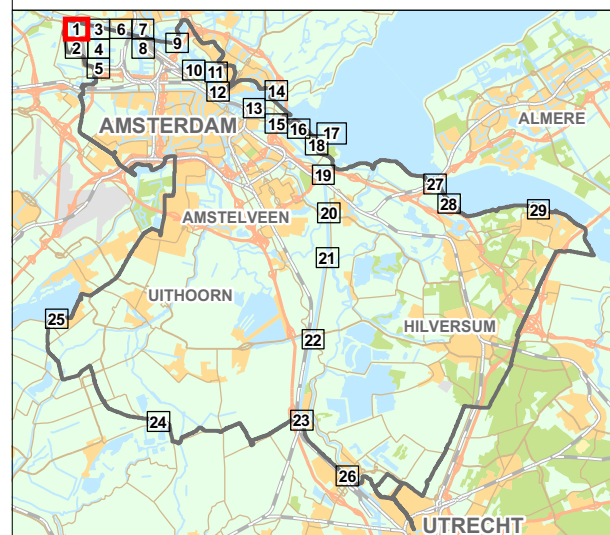

Cartograaf: TB	Datum eerste versie: 13-12-2023	Opdrachtgever: PB	Opdrachtnr.: 364913	Controleur: TH	Status kaart: N.v.t.
Laatste wijziging: -	Datum laatste versie: -	Projectleider: P. van Buuren	Formaat: A3	Schaal: 1:5.000	Kaartnummer: IB20230099
					Bladnr.: 1



Bezoekadres:  
Korte Ouderkerkerdijk 7  
1096 AC Amsterdam  
Tel. 0900-9394

PZH-2024-855380062 dd. 25-06-2024










# Wijzigingen grens Waterschap Amstel, Gooi en Vecht

Wijziging 14

### Verklaring

-  AGV-grens concept 20231213
-  Grens Waterschap AGV (huidig)

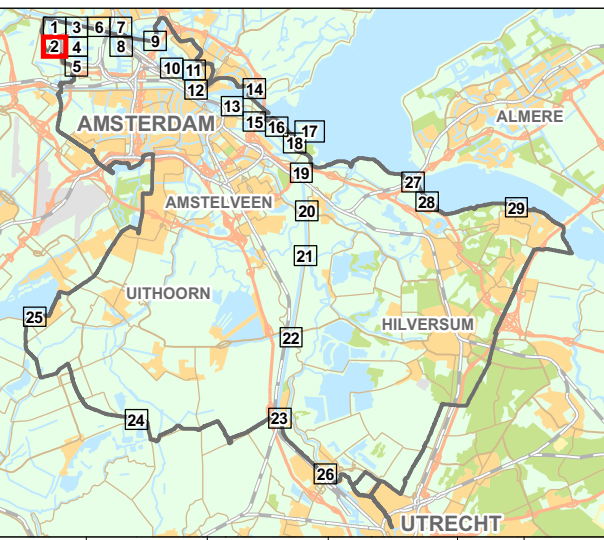

Cartograaf: TB	Datum eerste versie: 13-12-2023	Opdrachtgever: PB	Opdrachtnr.: 364913	Controleur: TH	Status kaart: N.v.t.
Laatste wijziging: -	Datum laatste versie: -	Projectleider: P. van Buuren	Formaat: A3	Schaal: 1:5.000	Kaartnummer: IB20230099
					Bladnr.: 2




Bezoekadres:  
Korte Ouderkerkerdijk 7  
1096 AC Amsterdam  
Tel. 0900-9394

PZH-2024-855380062 dd. 25-06-2024





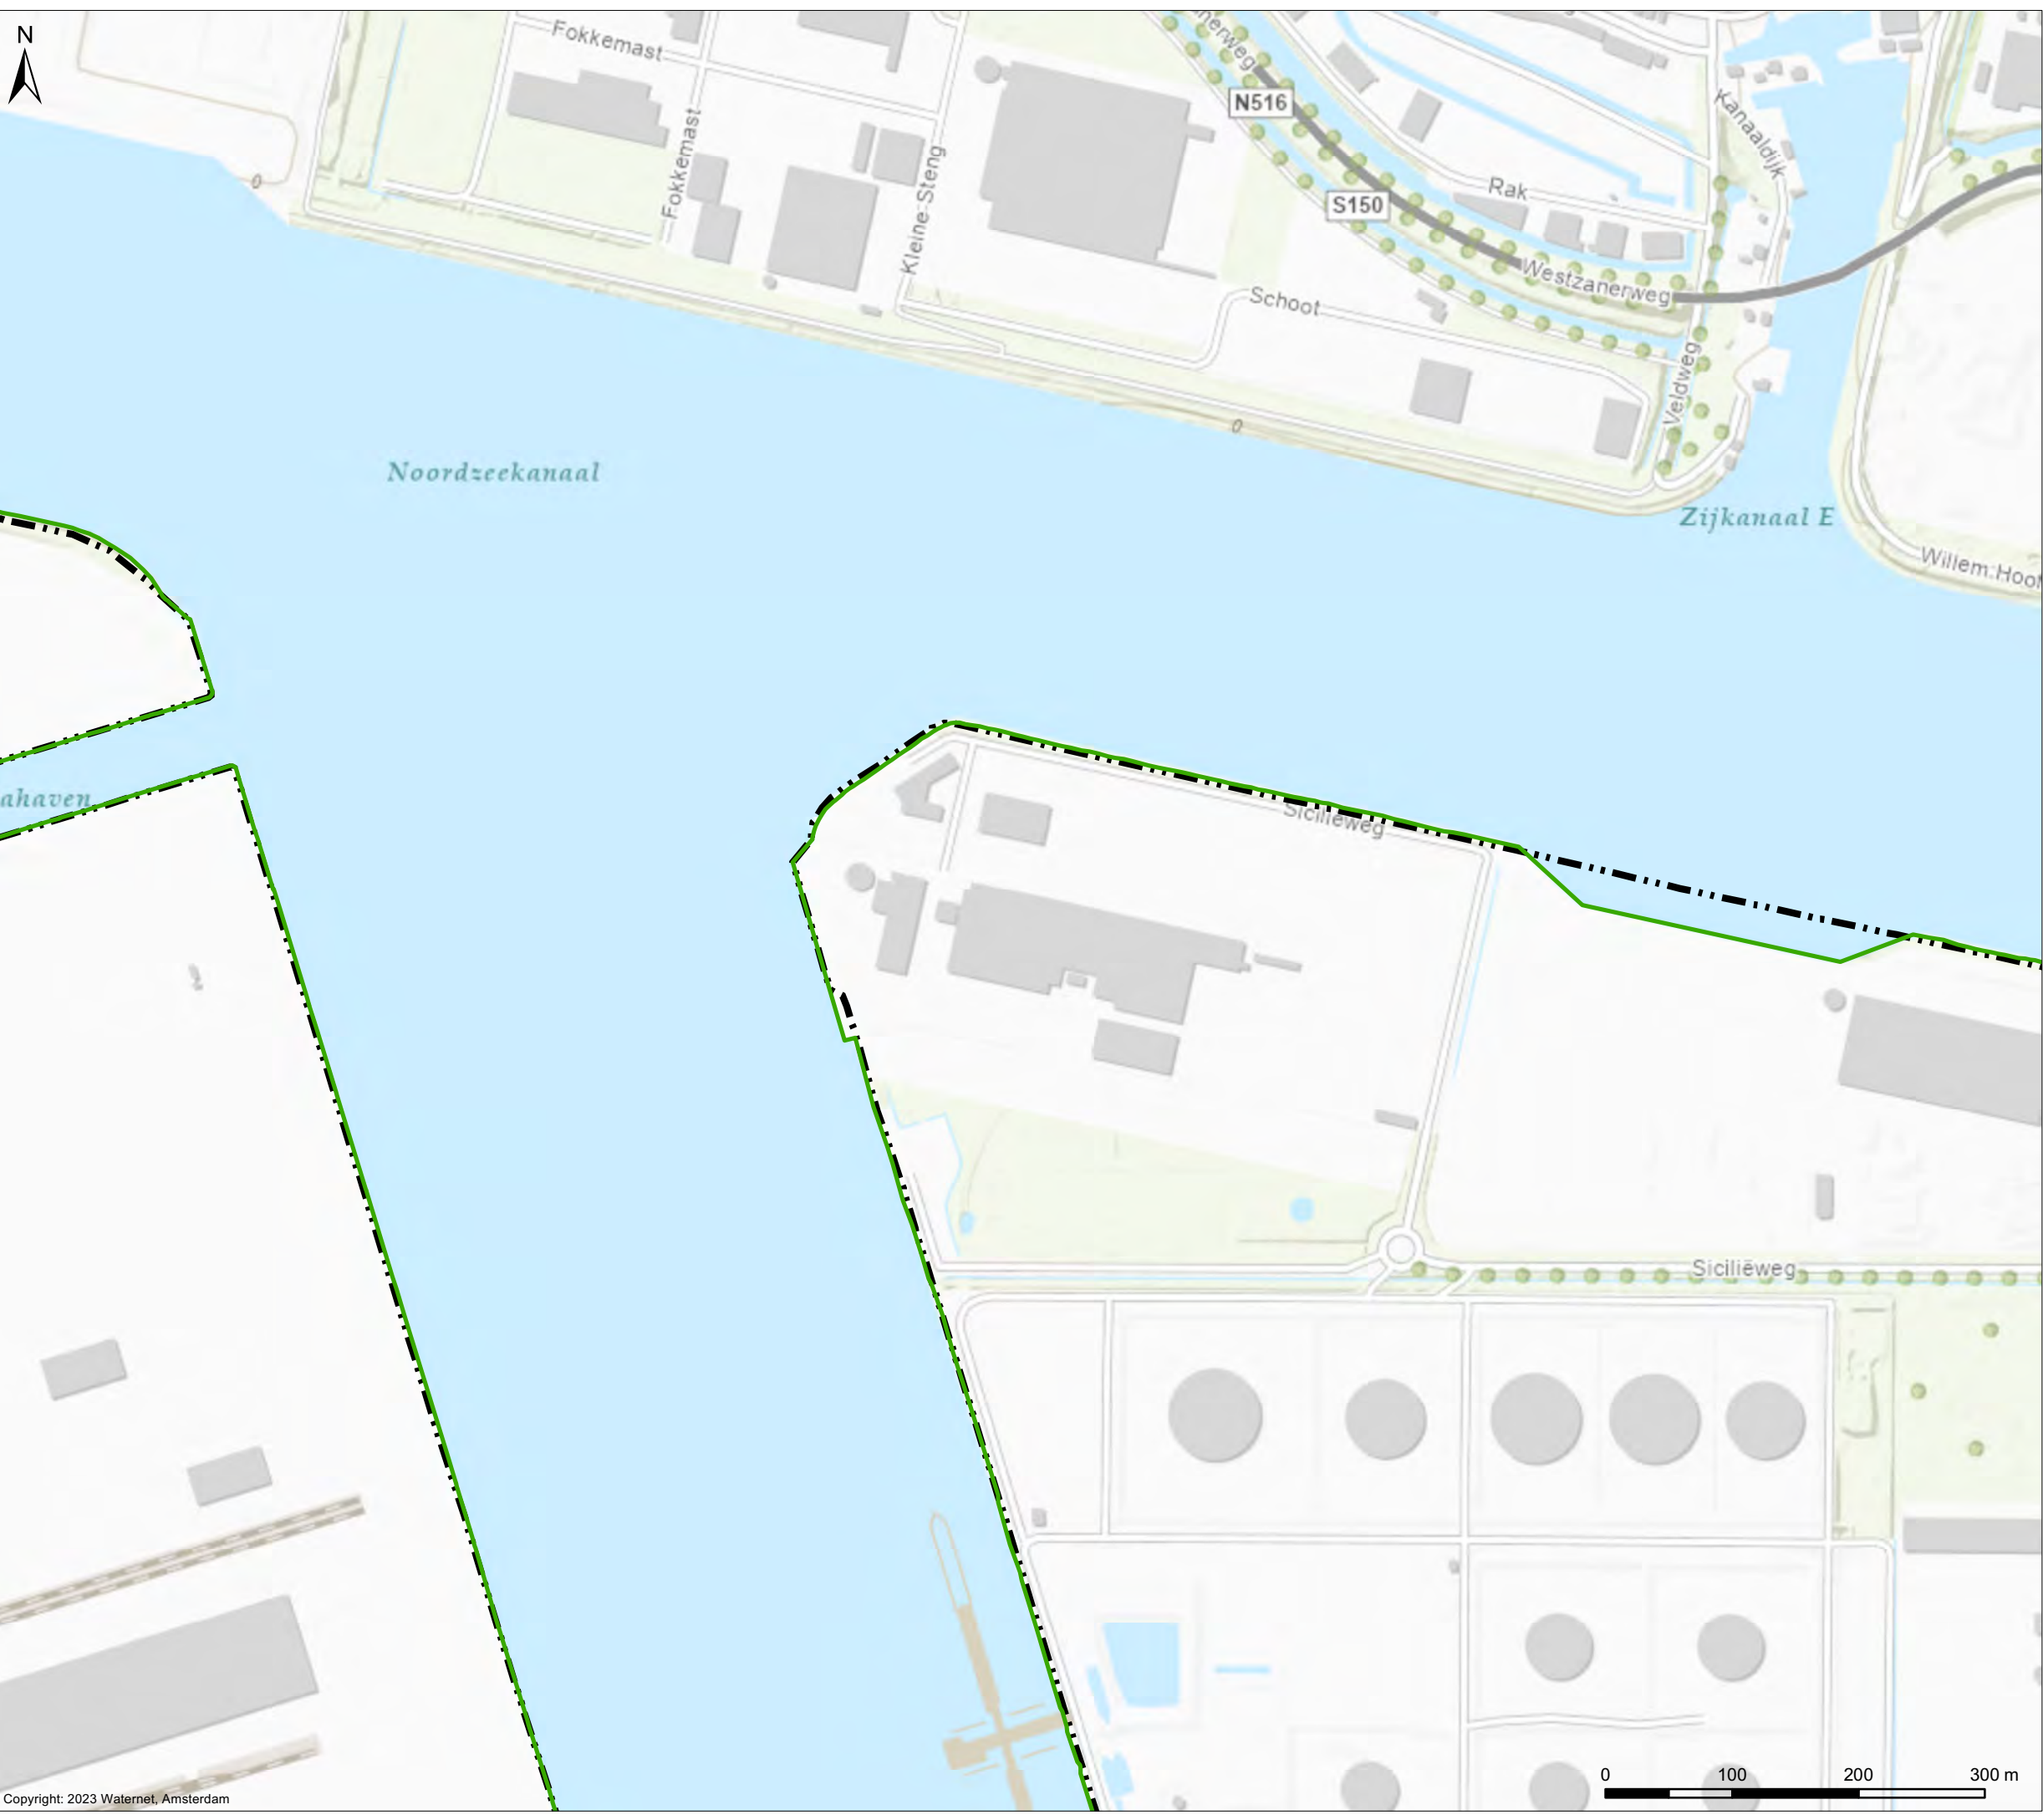




# Wijzigingen grens Waterschap Amstel, Gooi en Vecht

Wijziging 14,15,18

### Verklaring

-  AGV-grens concept 20231213
-  Grens Waterschap AGV (huidig)

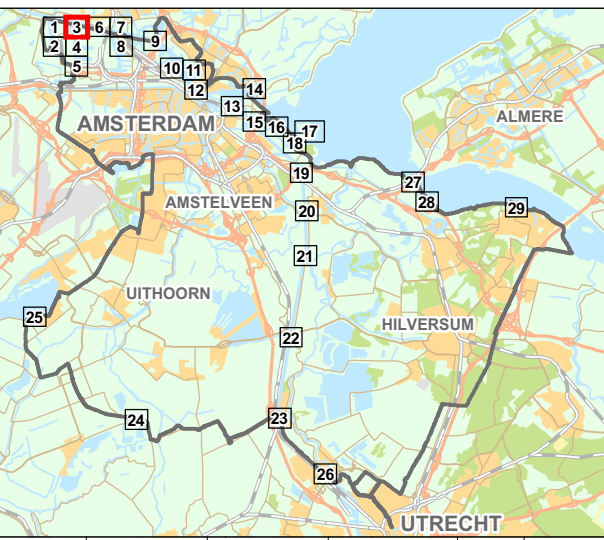

Cartograaf: TB	Datum eerste versie: 13-12-2023	Opdrachtgever: PB	Opdrachtnr.: 364913	Controleur: TH	Status kaart: N.v.t.
Laatste wijziging: -	Datum laatste versie: -	Projectleider: P. van Buuren	Formaat: A3	Schaal: 1:5.000	Kaartnummer: IB20230099
					Bladnr.: 3



Bezoekadres:  
Korte Ouderkerkerdijk 7  
1096 AC Amsterdam  
Tel. 0900-9394

PZH-2024-855380062 dd. 25-06-2024








Copyright: 2023 Waternet, Amsterdam

# Wijzigingen grens Waterschap Amstel, Gooi en Vecht

Wijziging 16

## Verklaring

- AGV-grens concept 20231213
- Grens Waterschap AGV (huidig)

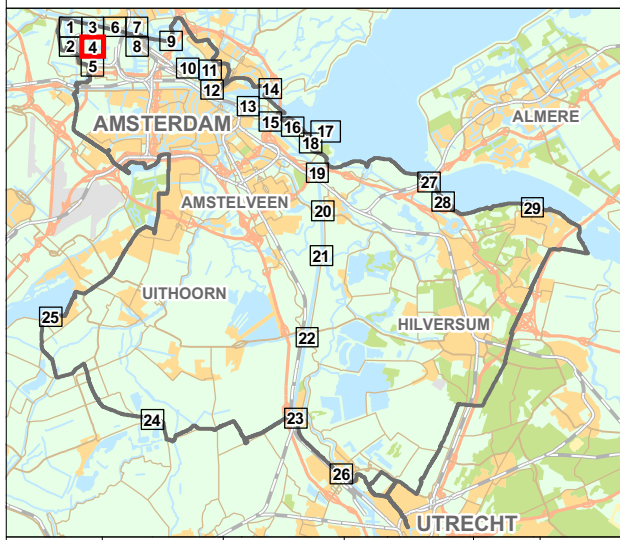


Cartograaf: TB	Datum eerste versie: 13-12-2023	Opdrachtgever: PB	Opdrachtnr.: 364913	Controleur: TH	Status kaart: N.v.t.
Laatste wijziging: -	Datum laatste versie: -	Projectleider: P. van Buuren	Formaat: A3	Schaal: 1:5.000	Kaartnummer: IB20230099
					Bladnr.: 4



Bezoekadres:  
Korte Ouderkerkerdijk 7  
1096 AC Amsterdam  
Tel. 0900-9394

PZH-2024-855380062 dd. 25-06-2024



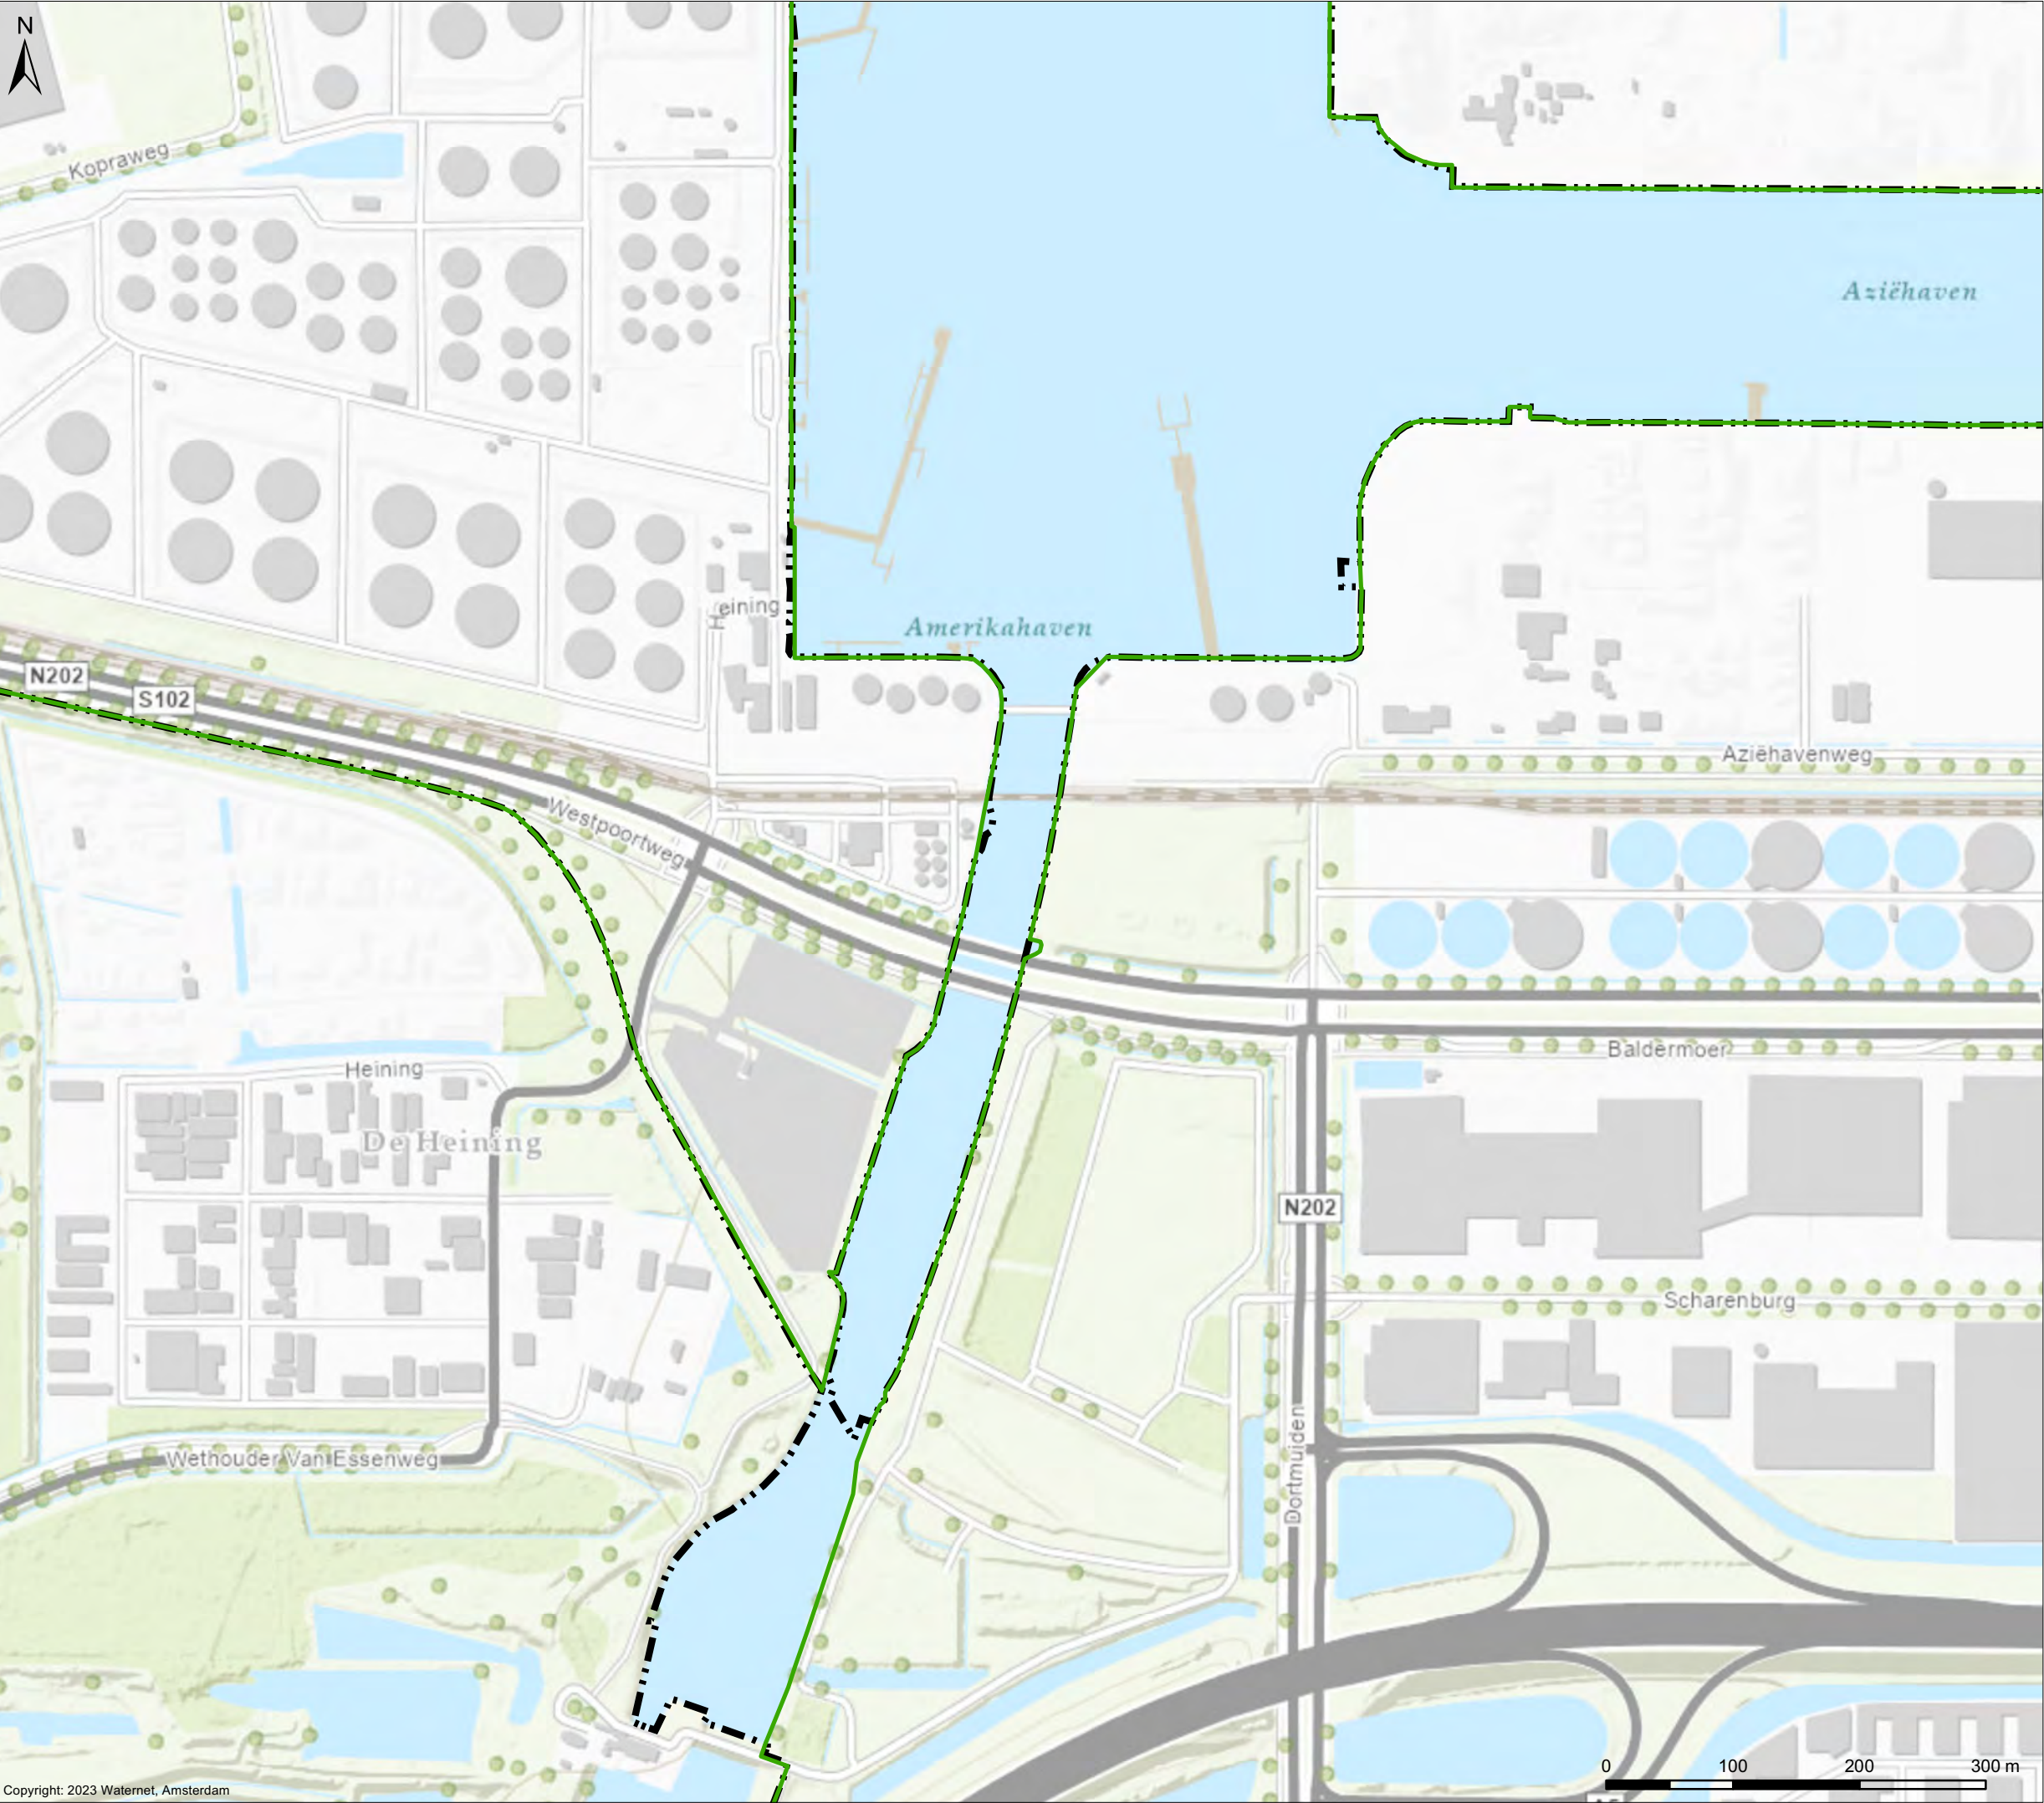


# Wijzigingen grens Waterschap Amstel, Gooi en Vecht

Wijziging 17

## Verklaring

- AGV-grens concept 20231213
- Grens Waterschap AGV (huidig)

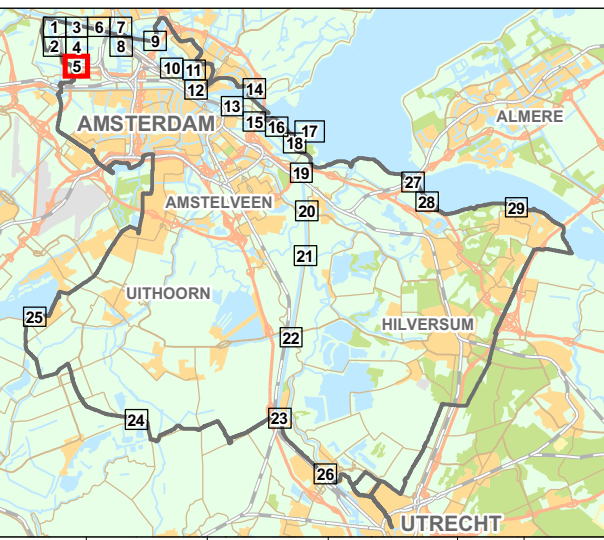

Cartograaf: TB	Datum eerste versie: 13-12-2023	Opdrachtgever: PB	Opdrachtnr.: 364913	Controleur: TH	Status kaart: N.v.t.
Laatste wijziging: -	Datum laatste versie: -	Projectleider: P. van Buuren	Formaat: A3	Schaal: 1:5.000	Kaartnummer: IB20230099
					Bladzijde: 5




Bezoekadres:  
Korte Ouderkerkerdijk 7  
1096 AC Amsterdam  
Tel. 0900-9394

PZH-2024-855380062 dd. 25-06-2024





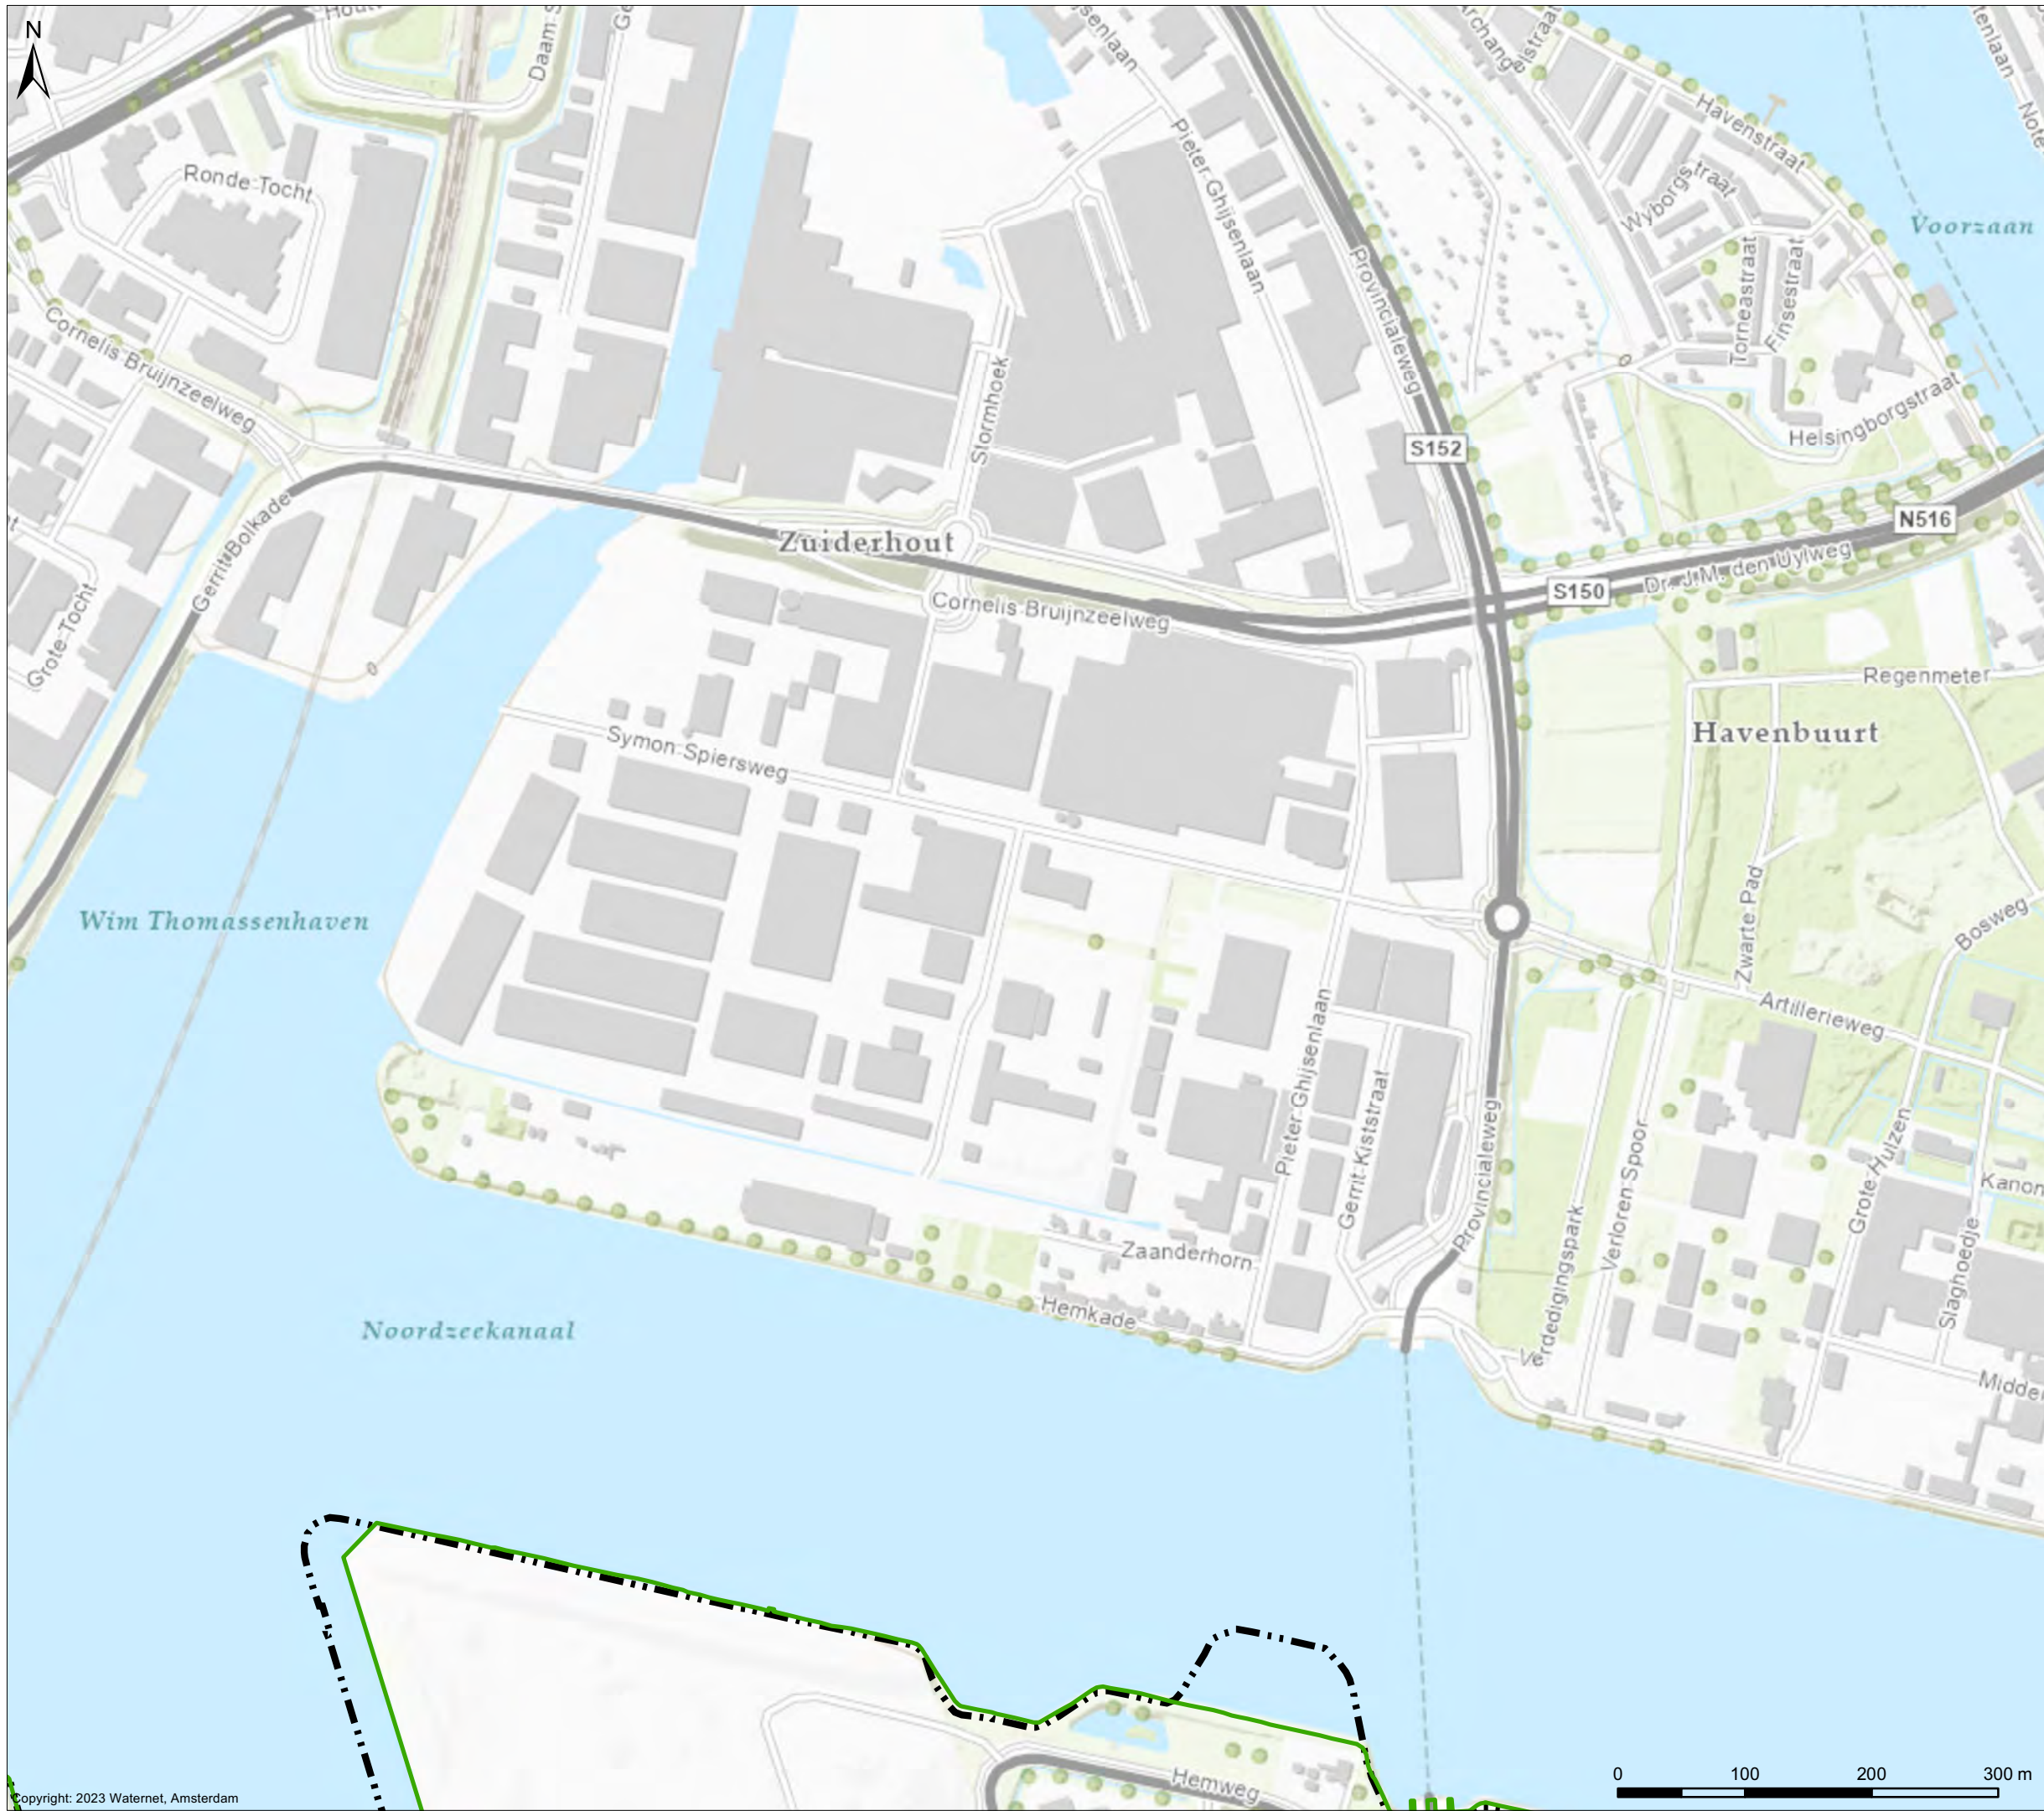


# Wijzigingen grens Waterschap Amstel, Gooi en Vecht

Wijziging 15,19,20

## Verklaring

- AGV-grens concept 20231213
- Grens Waterschap AGV (huidig)

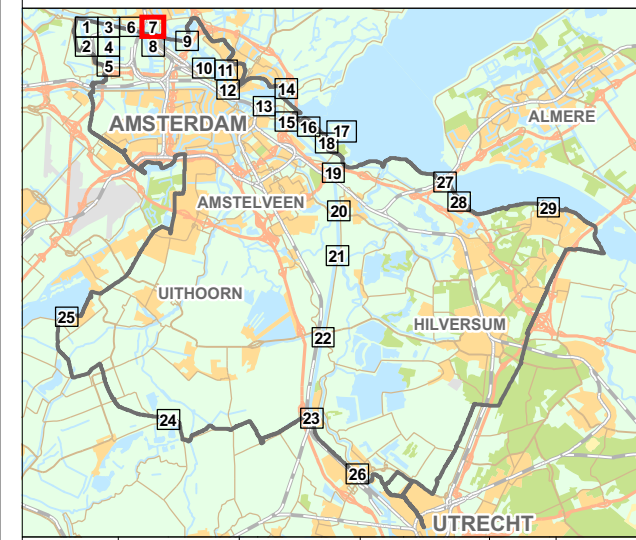

Cartograaf: TB	Datum eerste versie: 13-12-2023	Opdrachtgever: PB	Opdrachtnr.: 364913	Controleur: TH	Status kaart: N.v.t.
Laatste wijziging: -	Datum laatste versie: -	Projectleider: P. van Buuren	Formaat: A3	Schaal: 1:5.000	Kaartnummer: IB20230099
					Bladz.: 7



Bezoekadres:  
Korte Ouderkerkerdijk 7  
1096 AC Amsterdam  
Tel. 0900-9394

PZH-2024-855380062 dd. 25-06-2024








# Wijzigingen grens Waterschap Amstel, Gooi en Vecht

Wijziging 15,19,20

## Verklaring

- AGV-grens concept 20231213
- Grens Waterschap AGV (huidig)

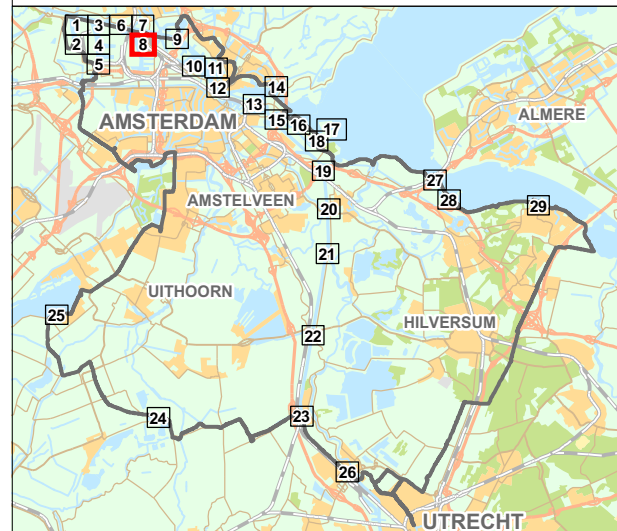


Cartograaf: TB	Datum eerste versie: 13-12-2023	Opdrachtgever: PB	Opdrachtnr.: 364913	Controleur: TH	Status kaart: N.v.t.
Laatste wijziging: -	Datum laatste versie: -	Projectleider: P. van Buuren	Formaat: A3	Schaal: 1:5.000	Kaartnummer: IB20230099
					Bladnr.: 8



Bezoekadres:  
Korte Ouderkerkerdijk 7  
1096 AC Amsterdam  
Tel. 0900-9394

PZH-2024-855380062 dd. 25-06-2024



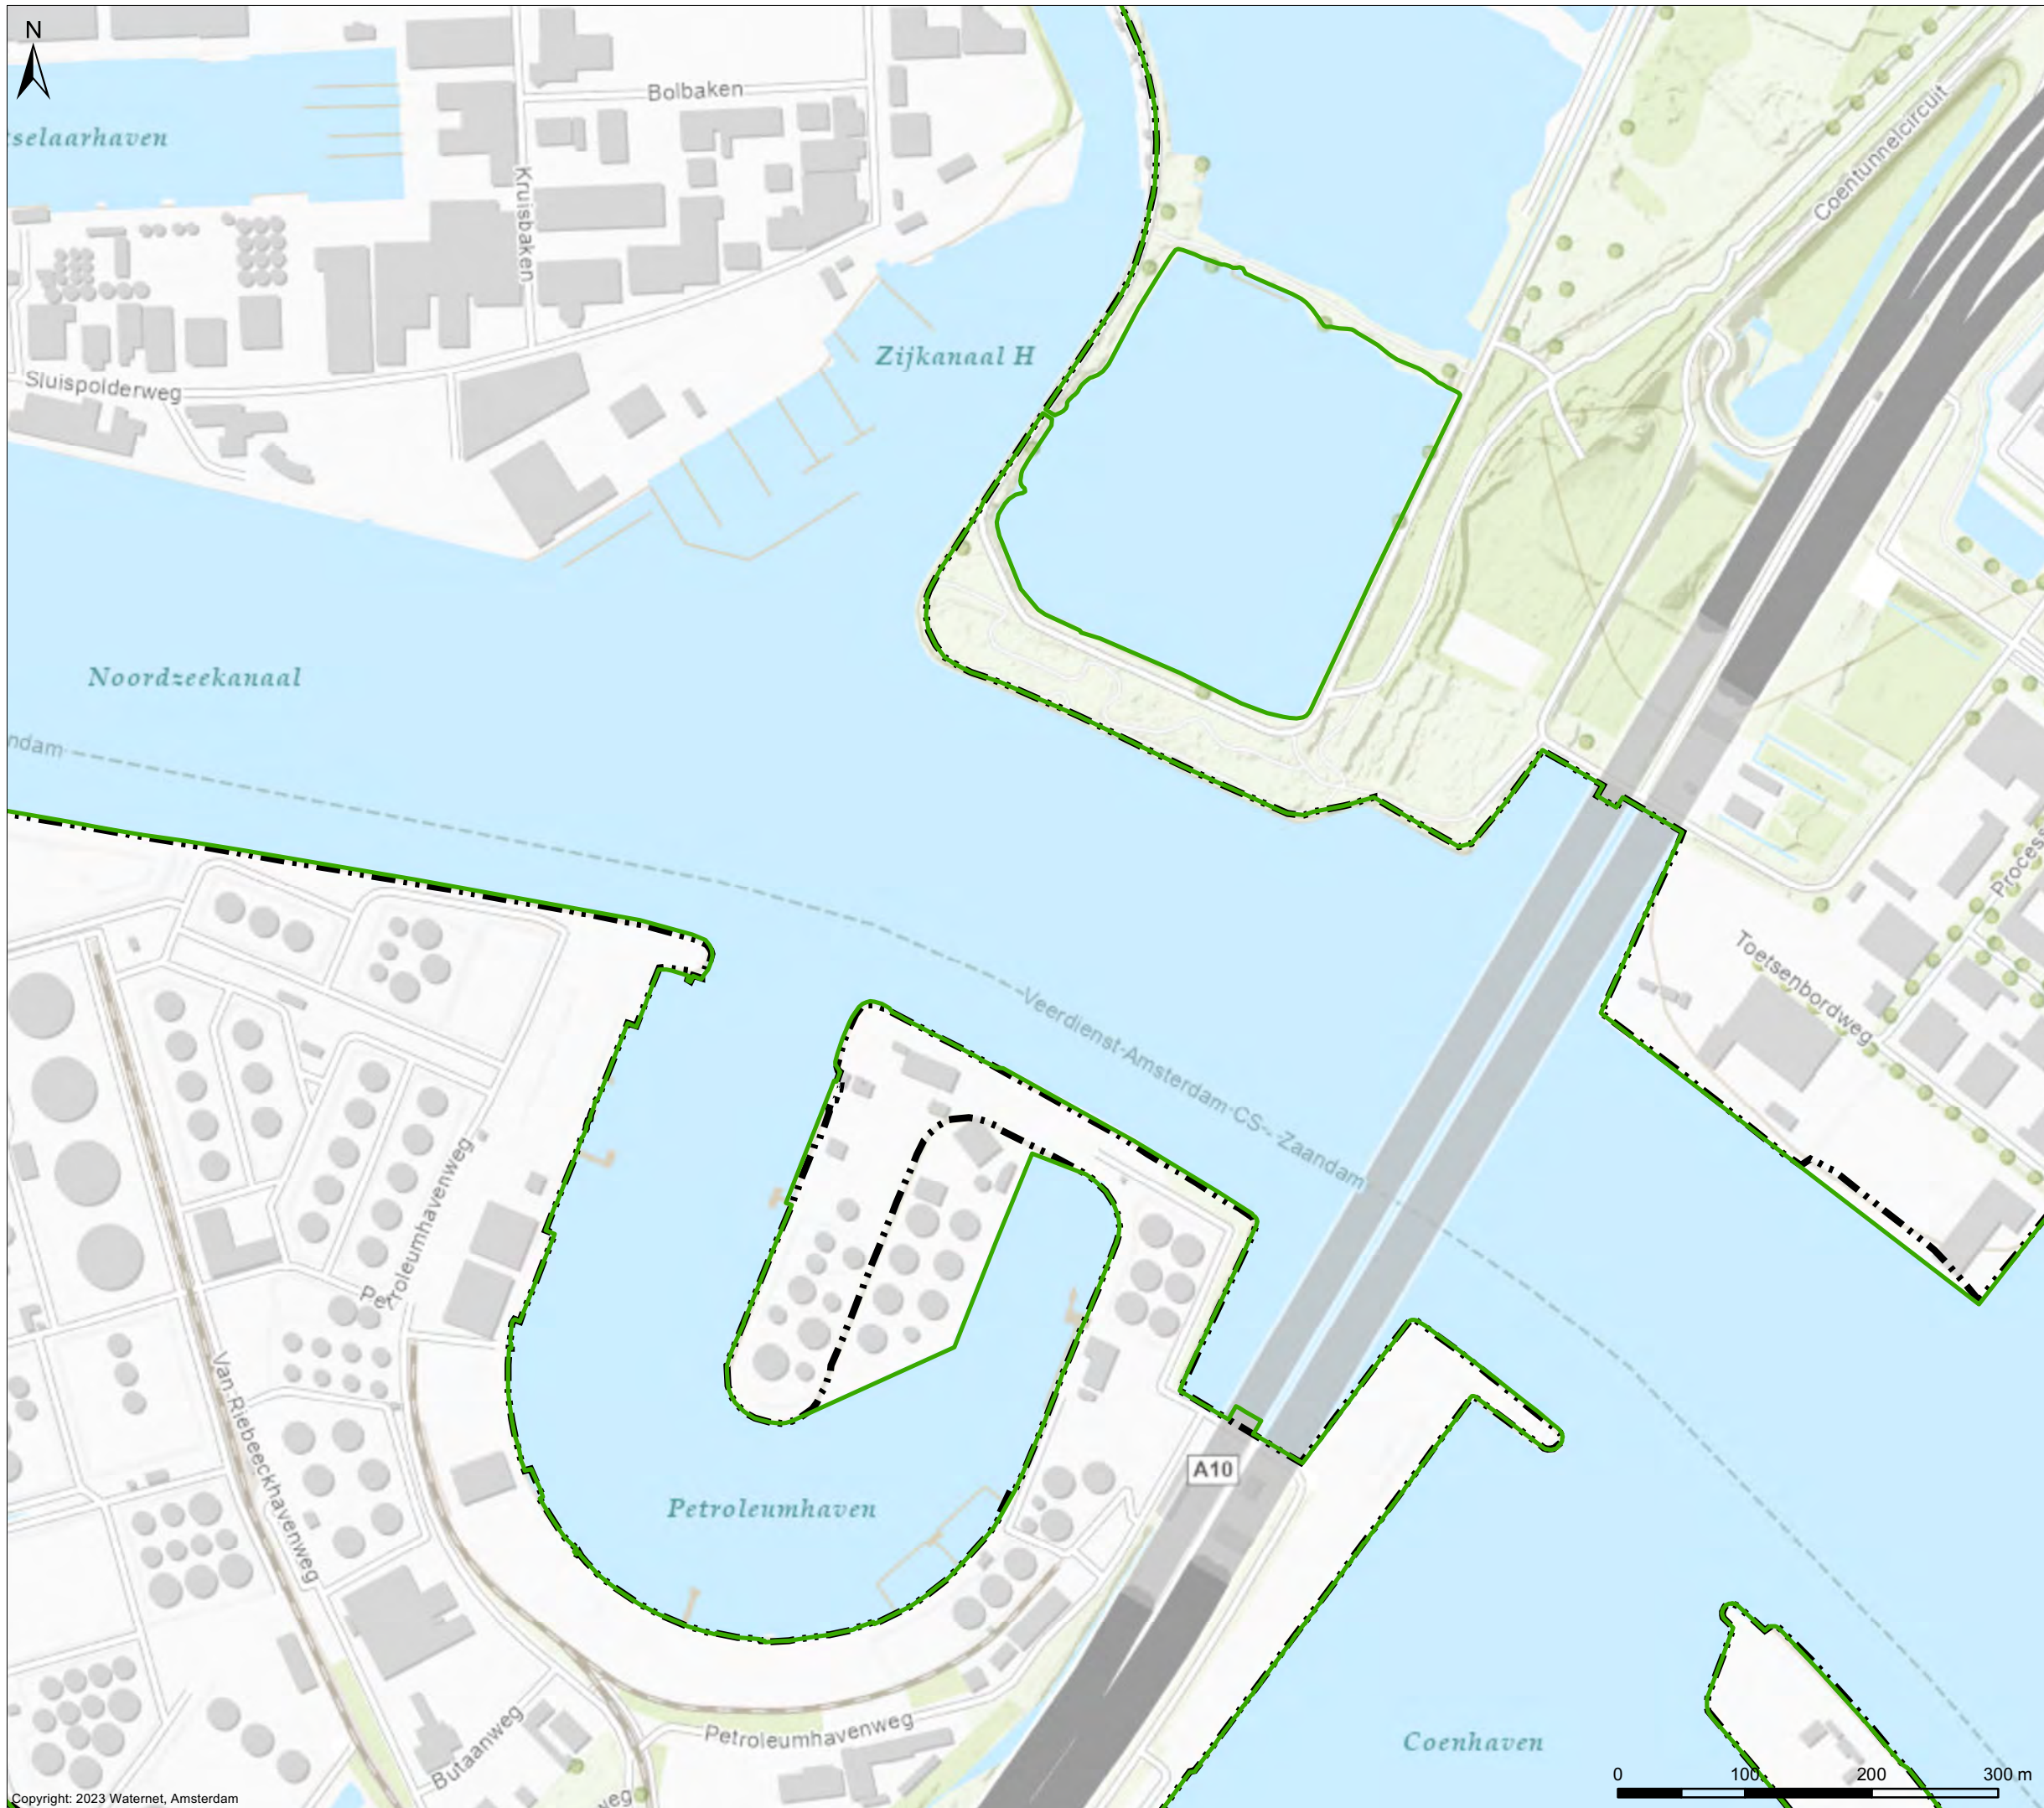


# Wijzigingen grens Waterschap Amstel, Gooi en Vecht

Wijziging 21,36

## Verklaring

- AGV-grens concept 20231213
- Grens Waterschap AGV (huidig)

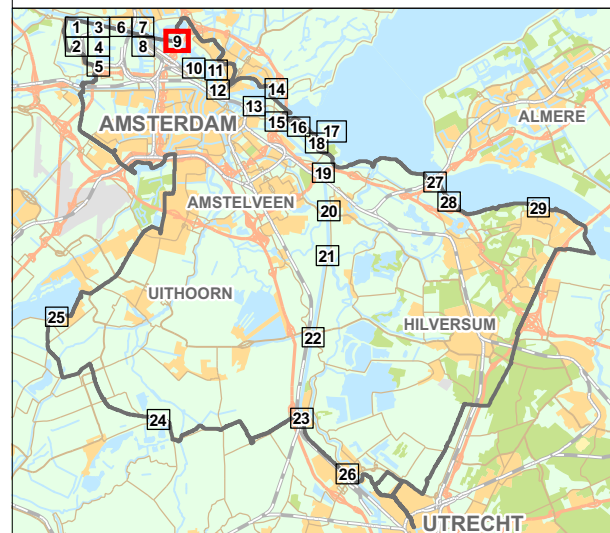


Cartograaf: TB	Datum eerste versie: 13-12-2023	Opdrachtgever: PB	Opdrachtnr.: 364913	Controleur: TH	Status kaart: N.v.t.
Laatste wijziging: -	Datum laatste versie: -	Projectleider: P. van Buuren	Formaat: A3	Schaal: 1:5.000	Kaartnummer: IB20230099
					Bladnr.: 9




Bezoekadres:  
Korte Ouderkerkerdijk 7  
1096 AC Amsterdam  
Tel. 0900-9394

PZH-2024-855380062 dd. 25-06-2024

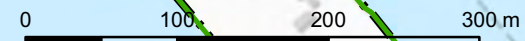



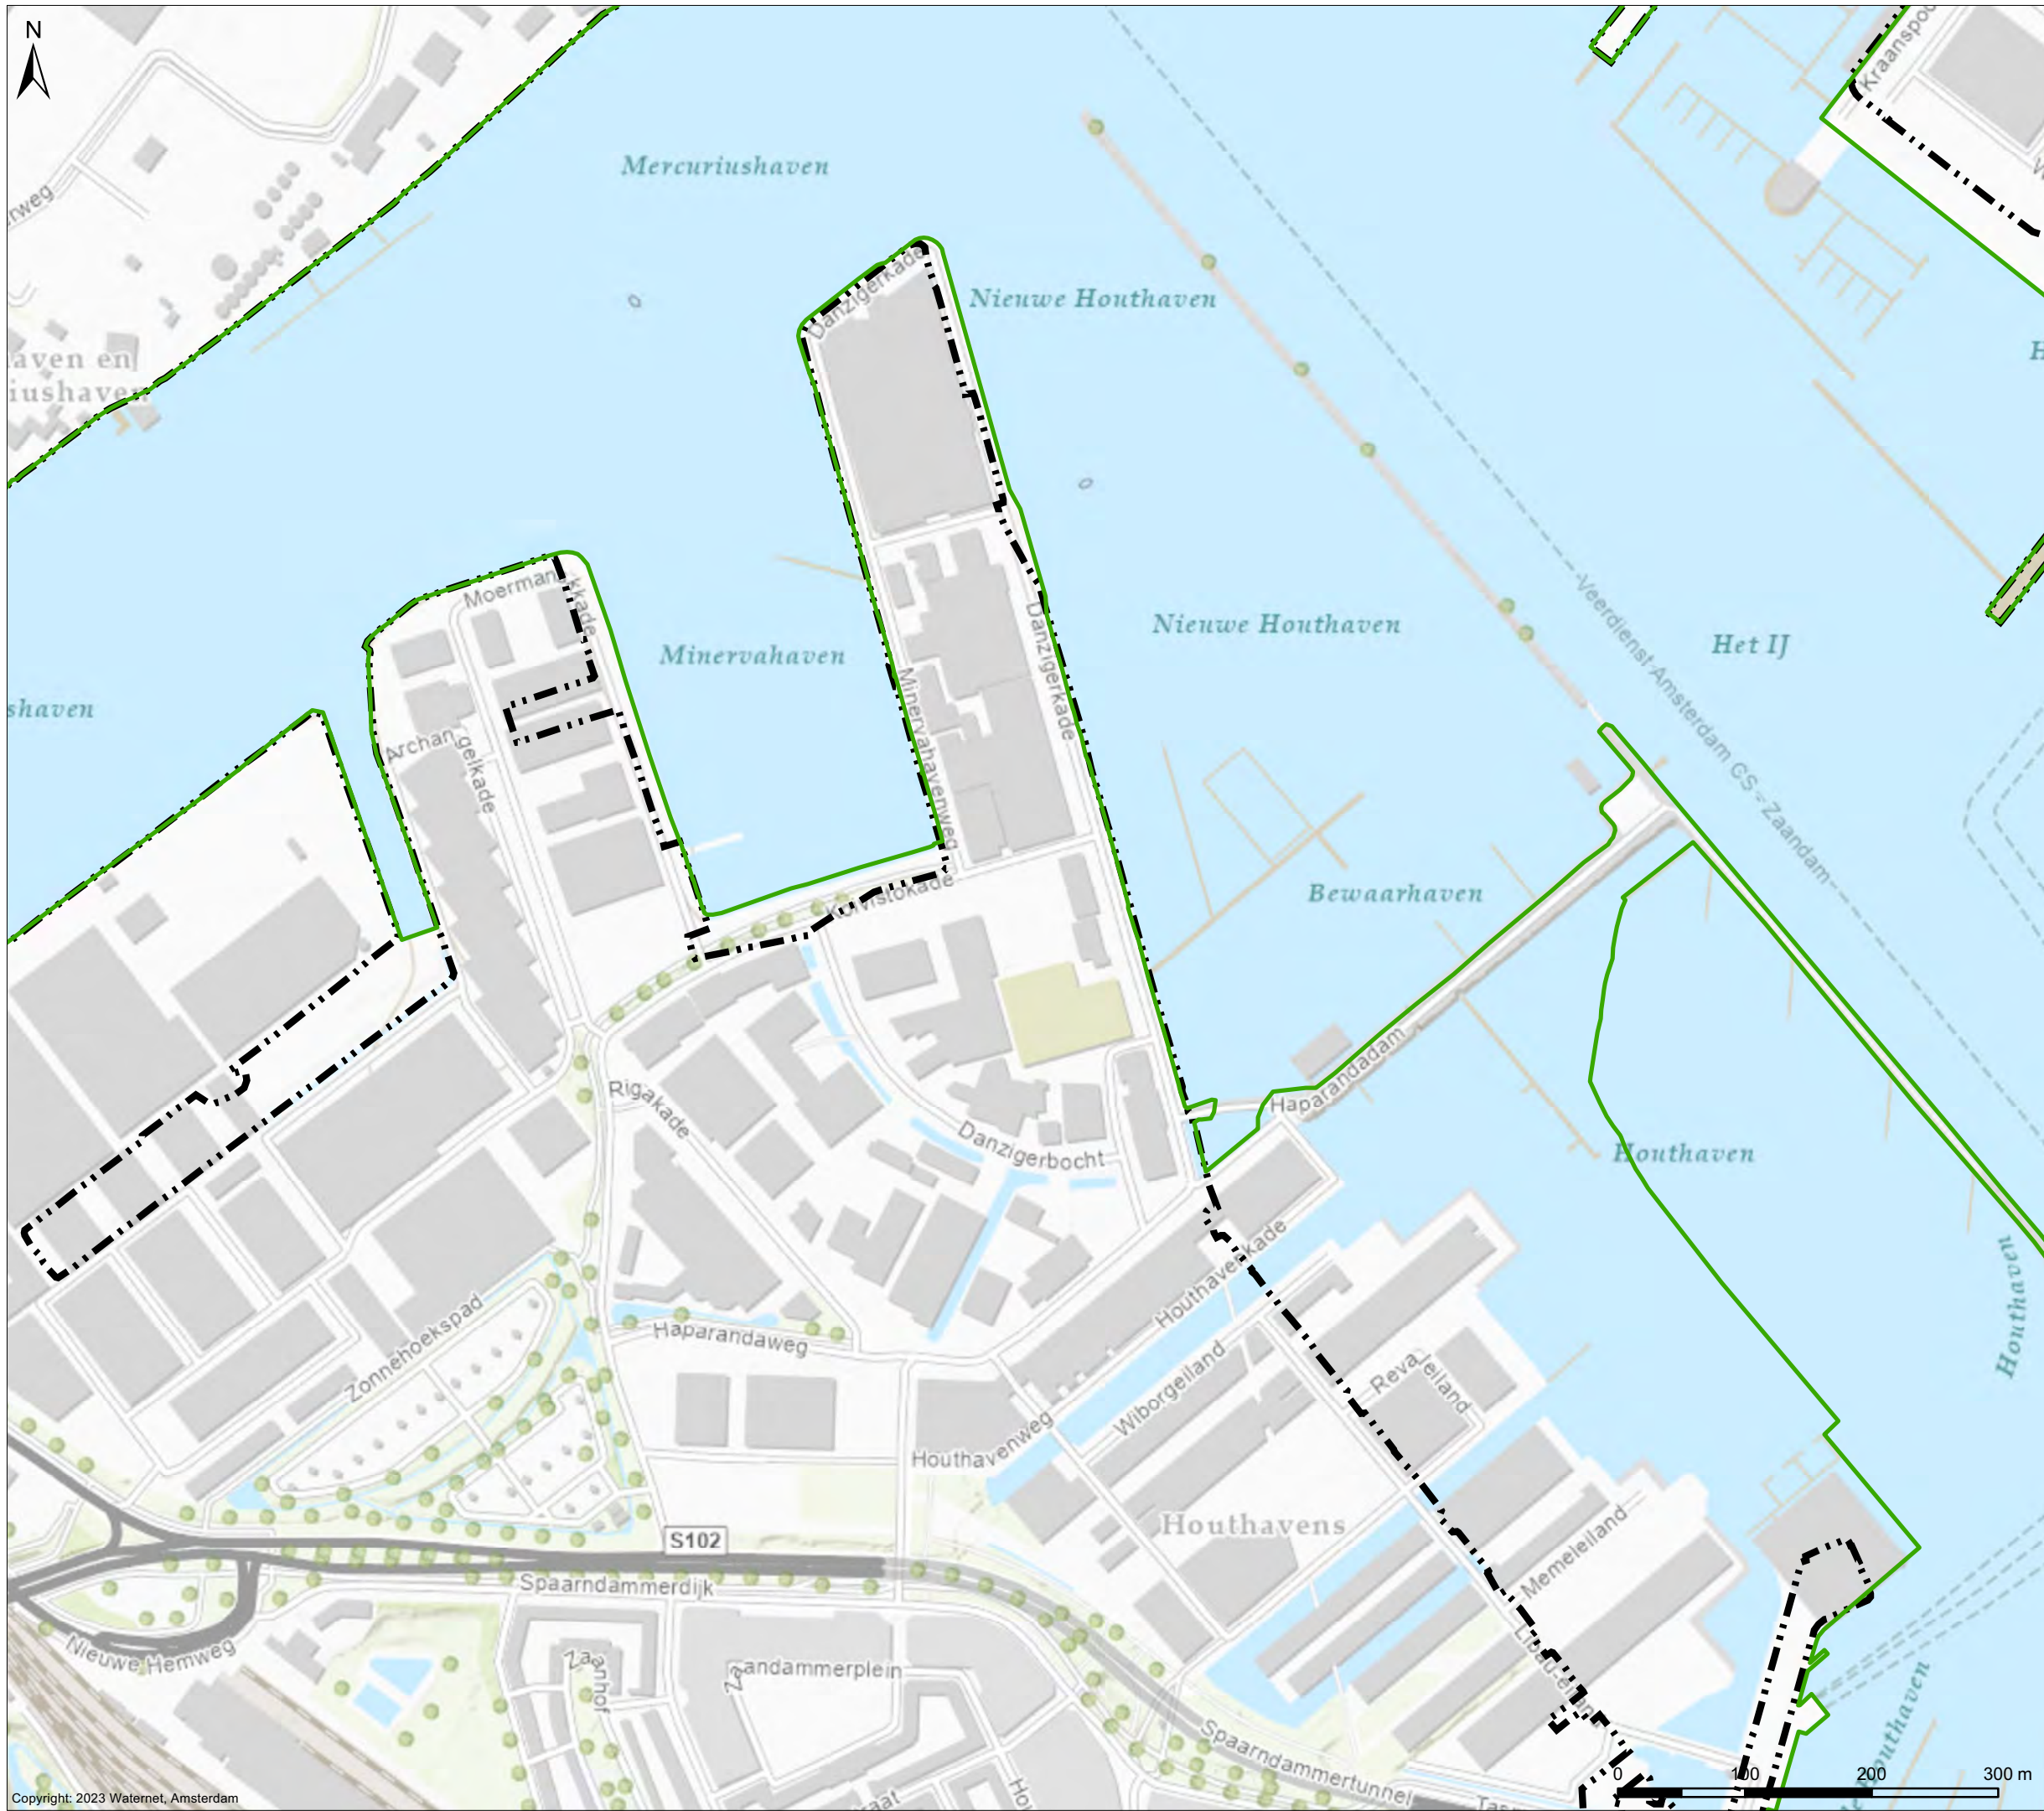


# Wijzigingen grens Waterschap Amstel, Gooi en Vecht

Wijziging 22,23,35

## Verklaring

- AGV-grens concept 20231213
- Grens Waterschap AGV (huidig)

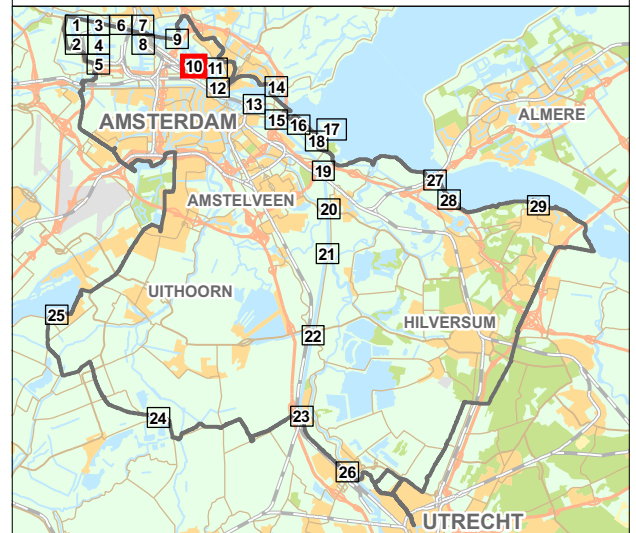


Cartograaf: TB	Datum eerste versie: 13-12-2023	Opdrachtgever: PB	Opdrachtnr.: 364913	Controleur: TH	Status kaart: N.v.t.
Laatste wijziging: -	Datum laatste versie: -	Projectleider: P. van Buuren	Formaat: A3	Schaal: 1:5.000	Kaartnummer: IB20230099
					Bladnr.: 10



Bezoekadres:  
Korte Ouderkerkerdijk 7  
1096 AC Amsterdam  
Tel. 0900-9394

PZH-2024-855380062 dd. 25-06-2024



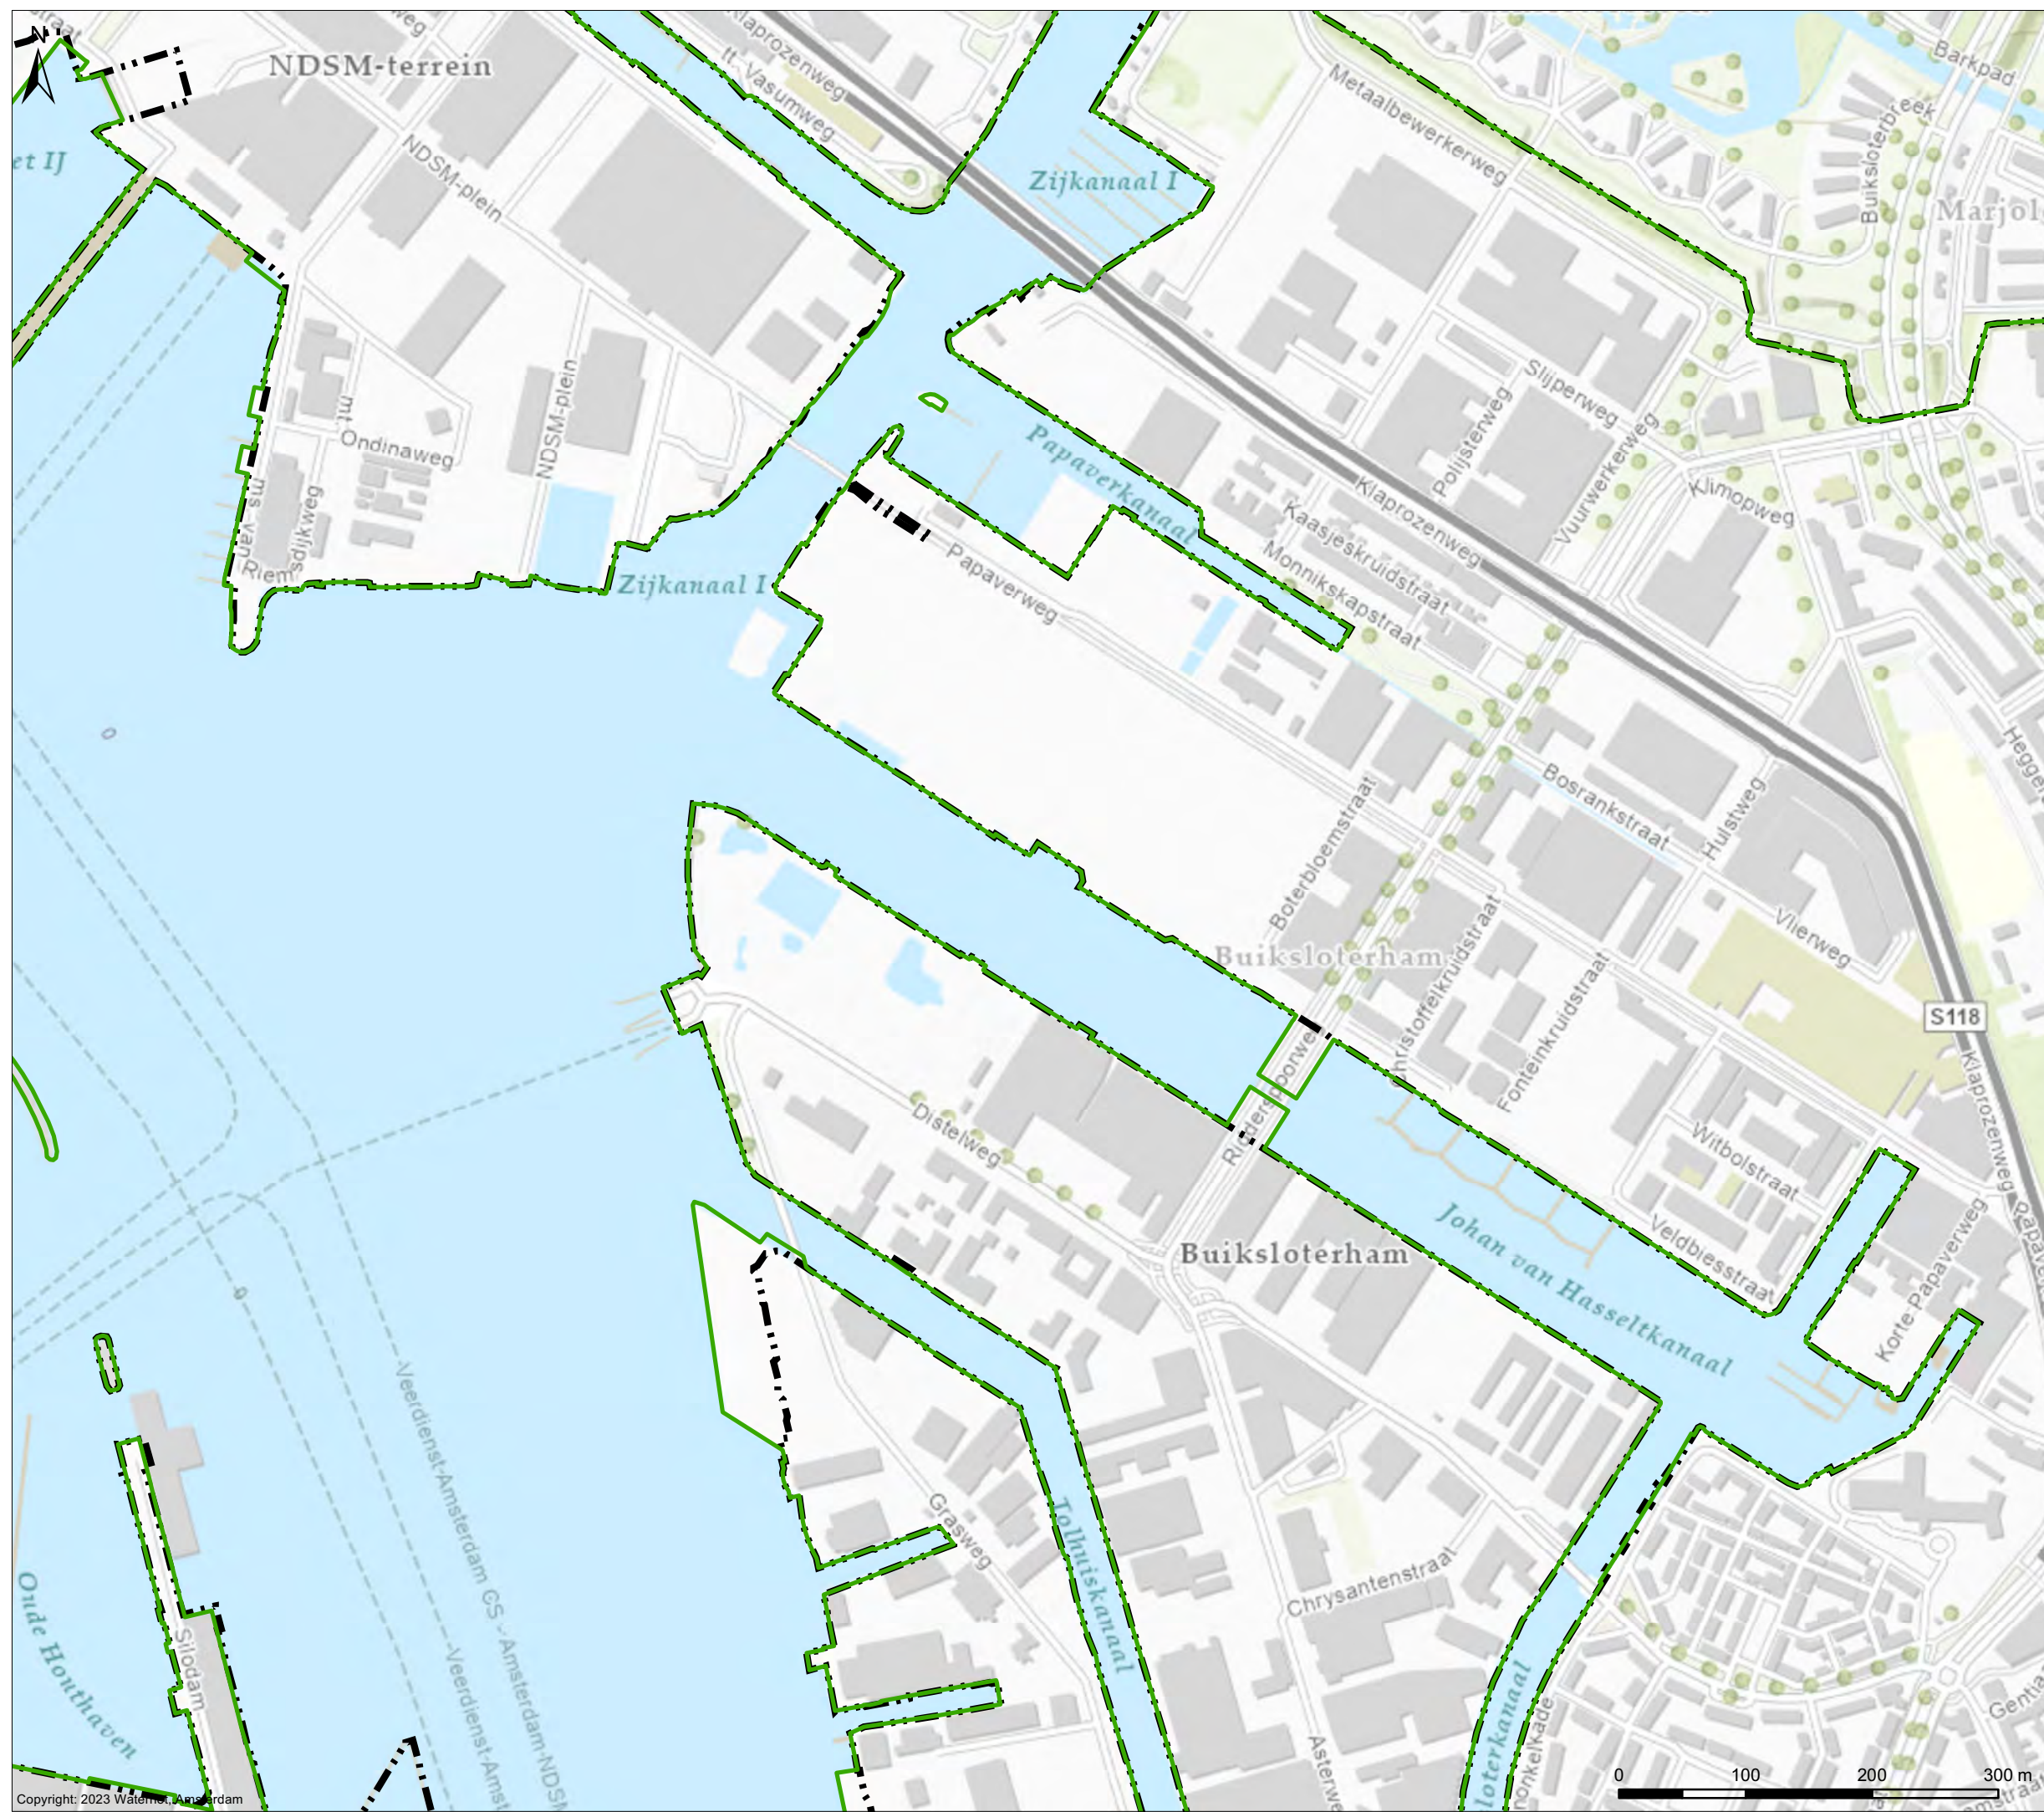


# Wijzigingen grens Waterschap Amstel, Gooi en Vecht

Wijziging 23,33,34,35

## Verklaring


- AGV-grens concept 20231213
- Grens Waterschap AGV (huidig)

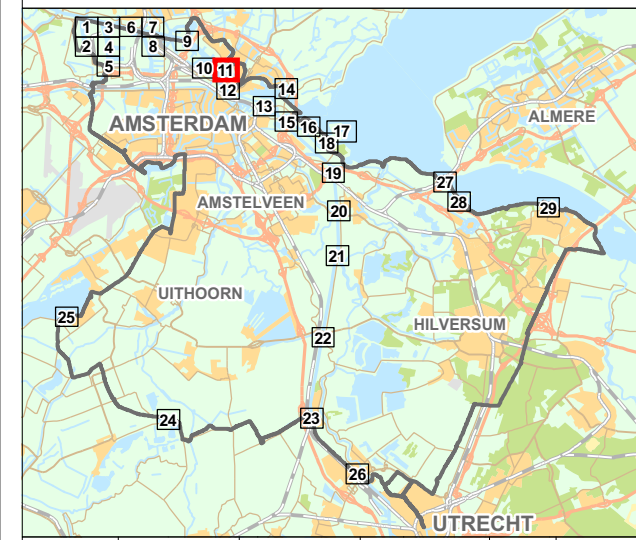

Cartograaf: TB	Datum eerste versie: 13-12-2023	Opdrachtgever: PB	Opdrachtnr.: 364913	Controleur: TH	Status kaart: N.v.t.
Laatste wijziging: -	Datum laatste versie: -	Projectleider: P. van Buuren	Formaat: A3	Schaal: 1:5.000	Kaartnummer: IB20230099
					Bladnr.: 11





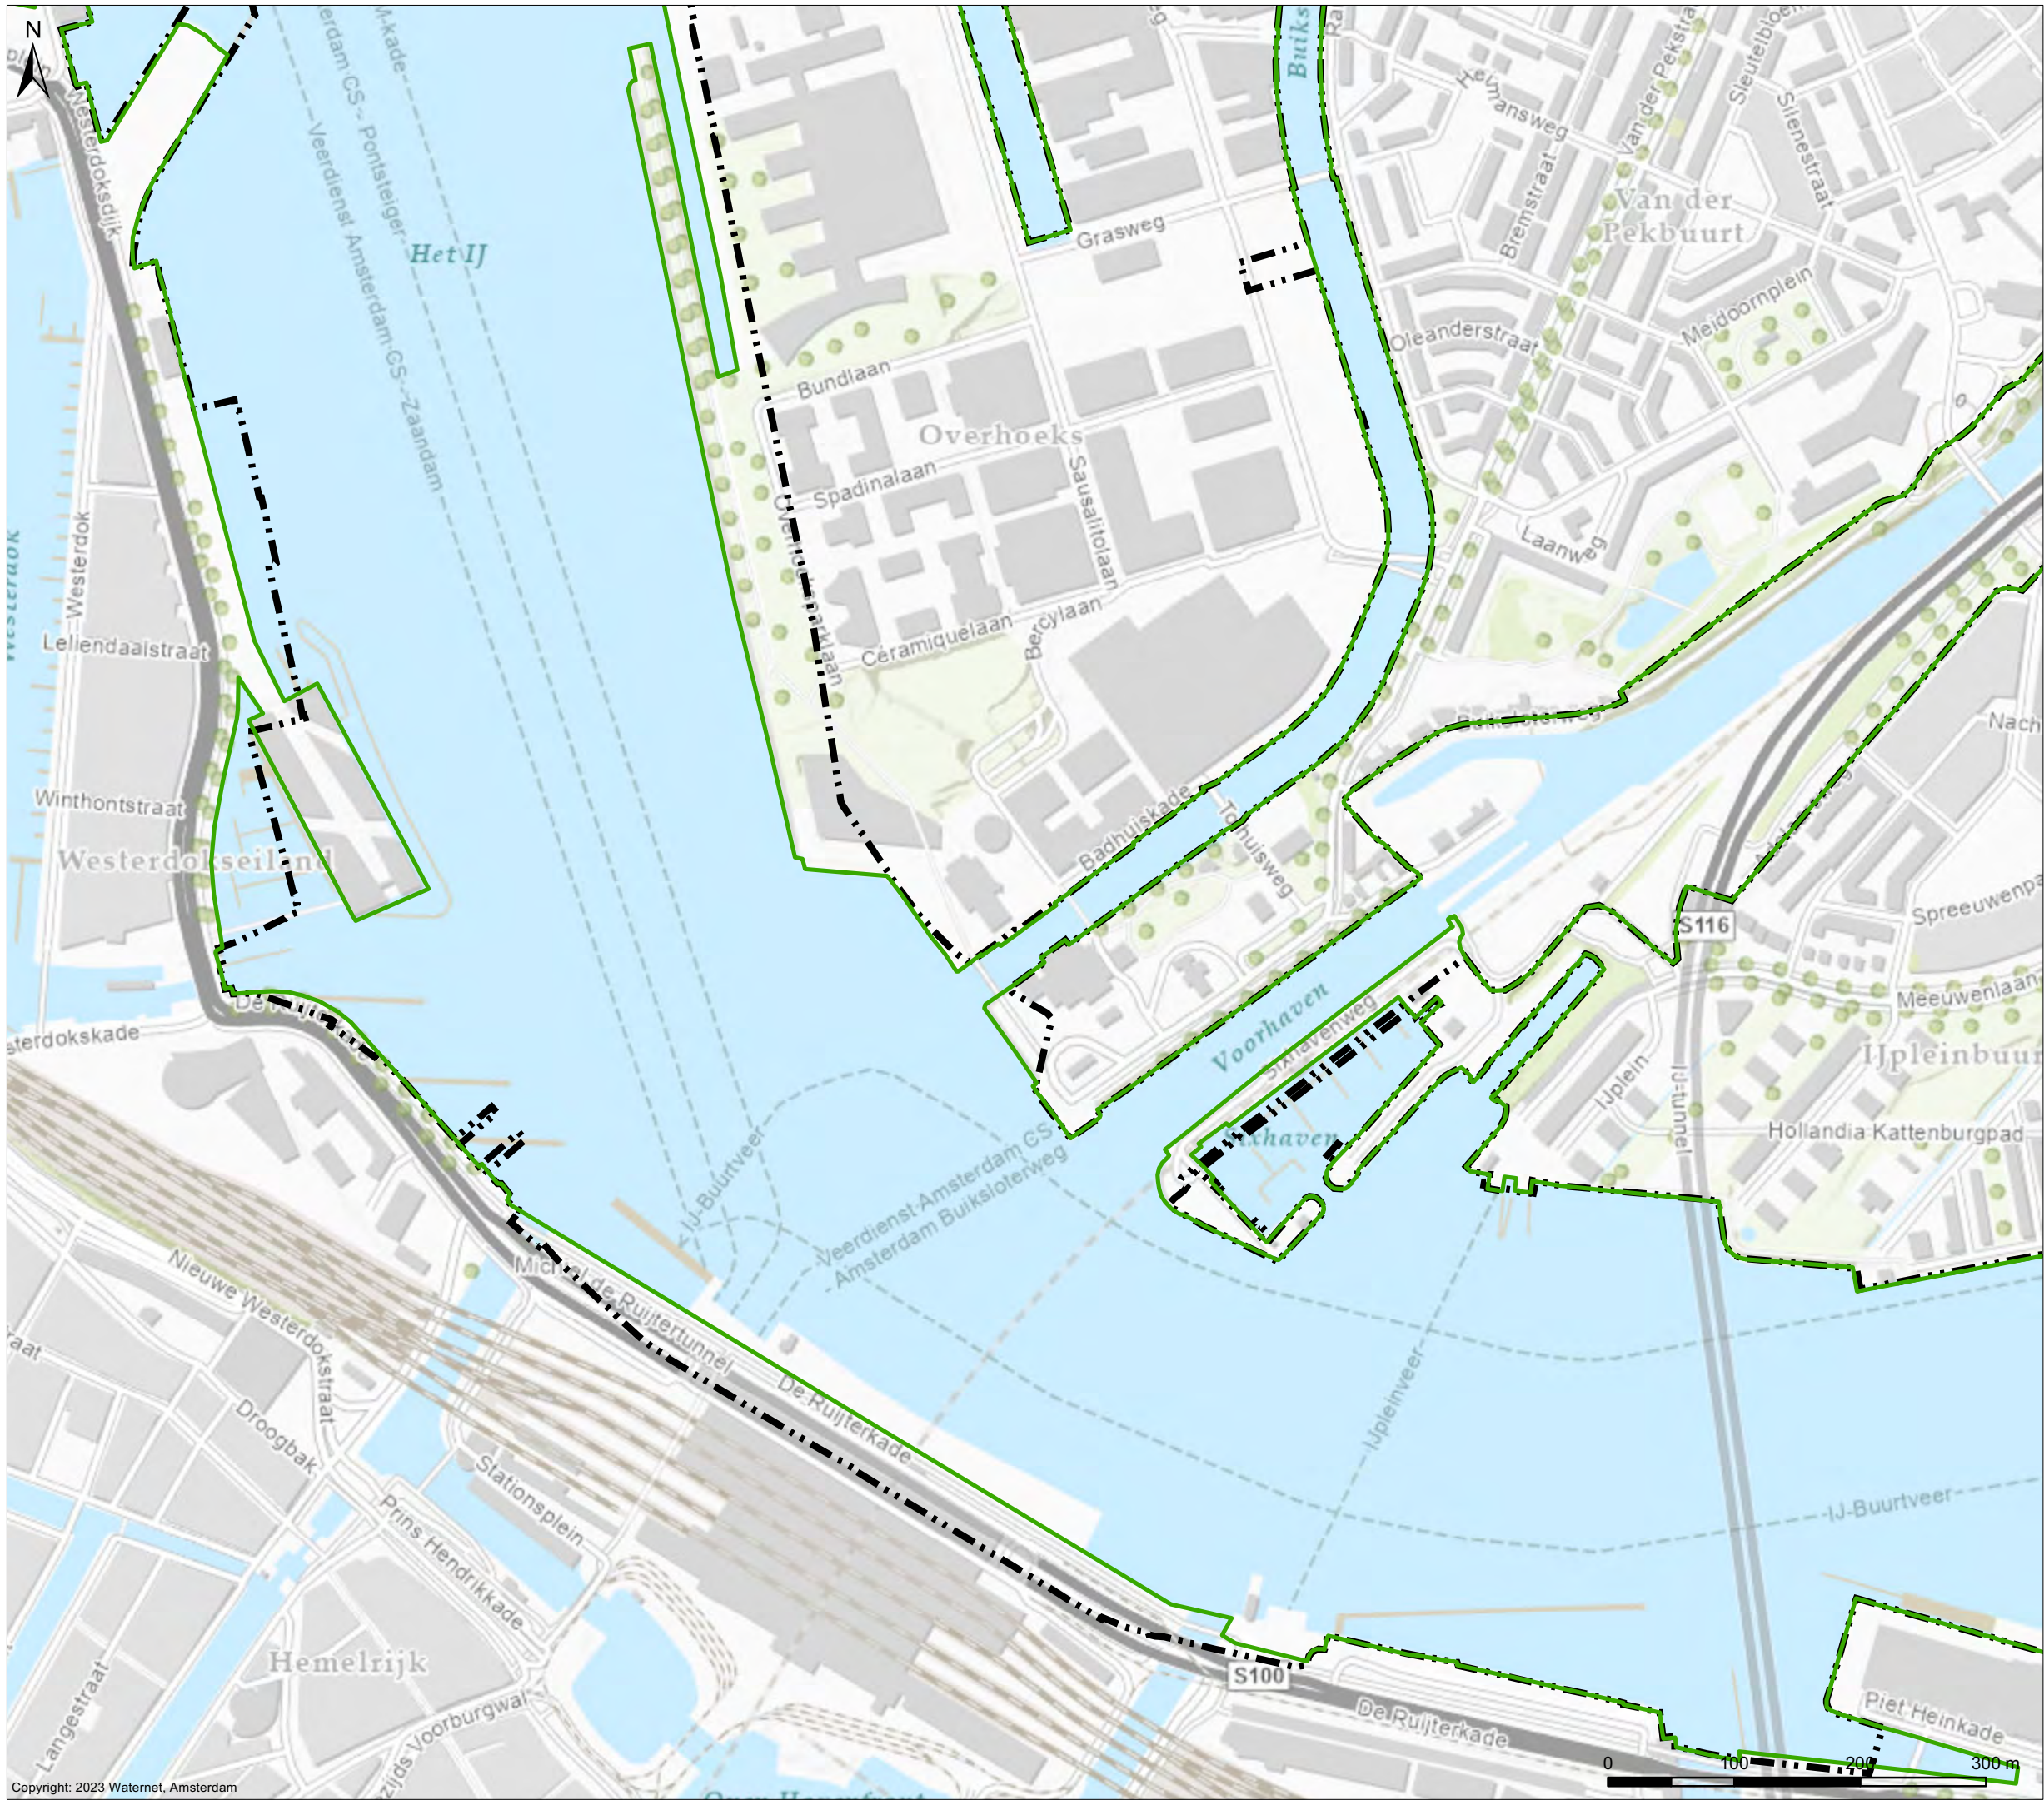


# Wijzigingen grens Waterschap Amstel, Gooi en Vecht

Wijziging 25,26,31,32

## Verklaring


- ▭ AGV-grens concept 20231213
- Grens Waterschap AGV (huidig)

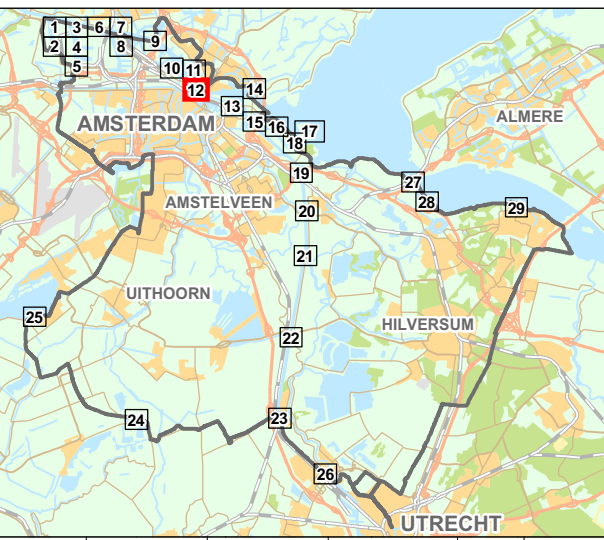

Cartograaf: TB	Datum eerste versie: 13-12-2023	Opdrachtgever: PB	Opdrachtnr.: 364913	Controleur: TH	Status kaart: N.v.t.
Laatste wijziging: -	Datum laatste versie: -	Projectleider: P. van Buuren	Formaat: A3	Schaal: 1:5.000	Kaartnummer: IB20230099
					Bladnr.: 12





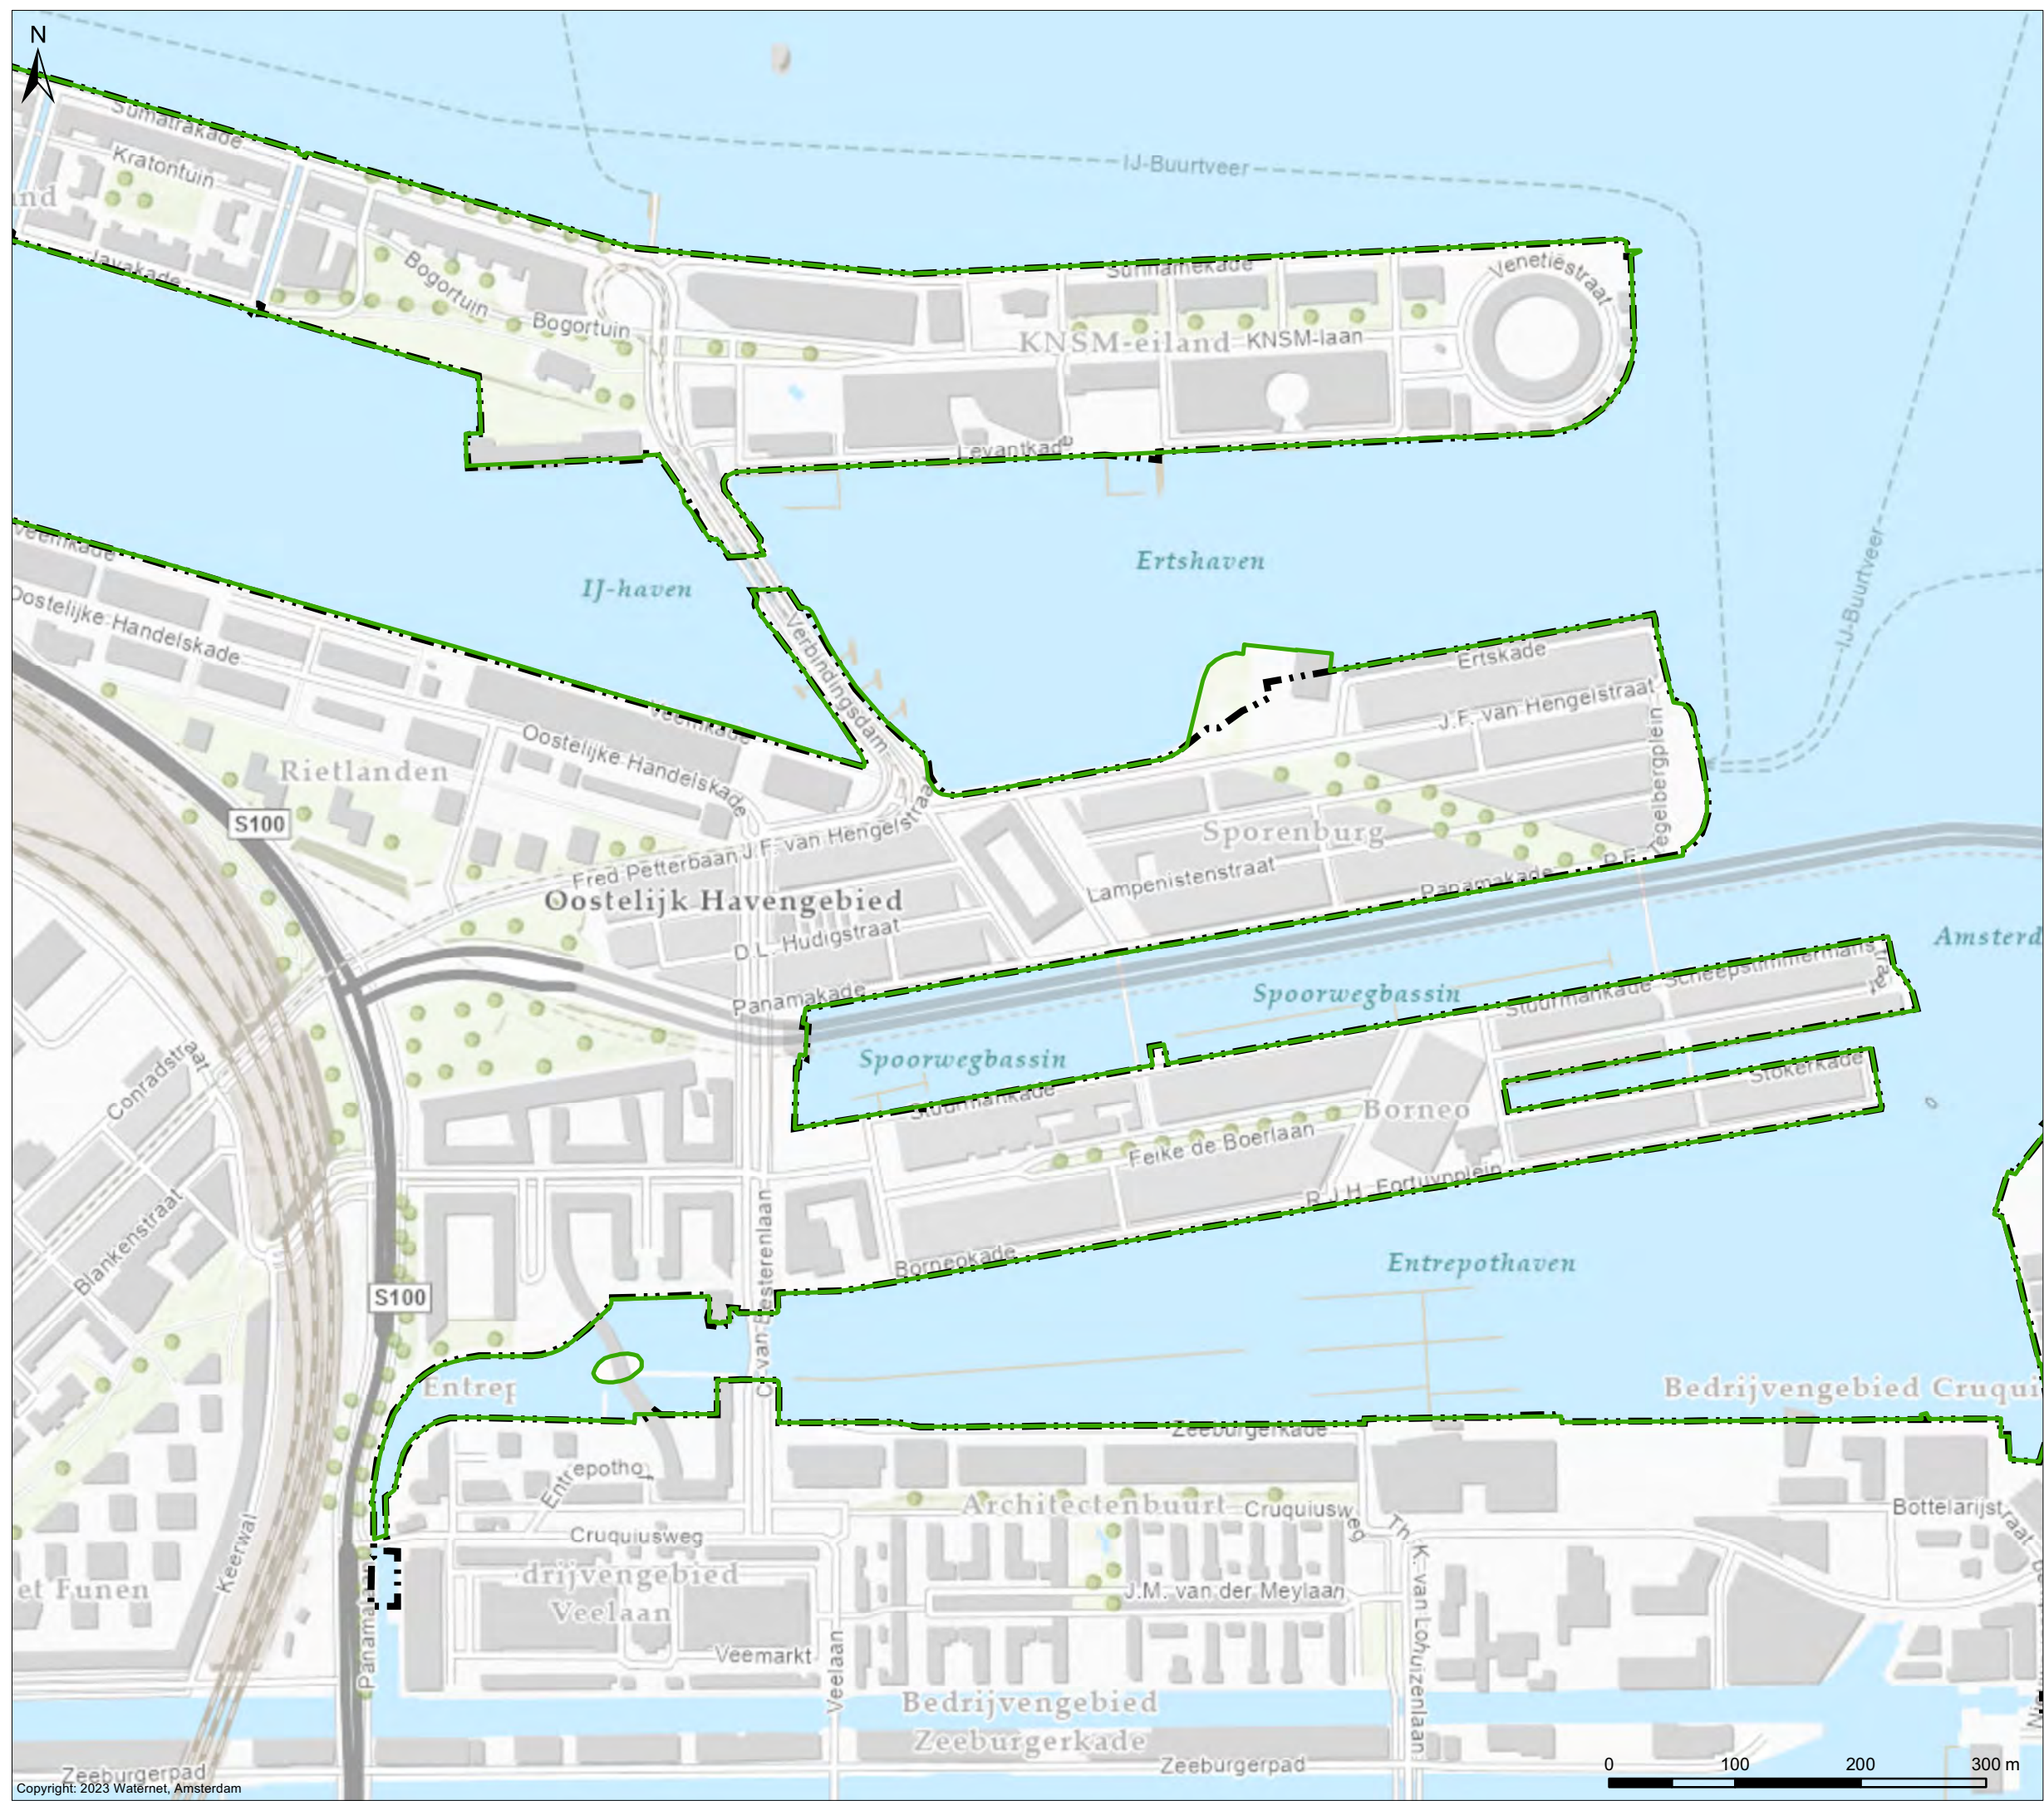


# Wijzigingen grens Waterschap Amstel, Gooi en Vecht

Wijziging 27, 28, 29

## Verklaring

- AGV-grens concept 20231213
- Grens Waterschap AGV (huidig)

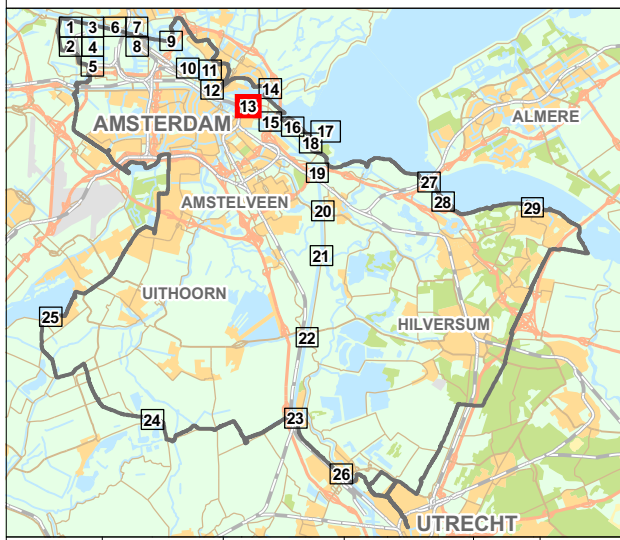

Cartograaf: TB	Datum eerste versie: 13-12-2023	Opdrachtgever: PB	Opdrachtnr.: 364913	Controleur: TH	Status kaart: N.v.t.
Laatste wijziging: -	Datum laatste versie: -	Projectleider: P. van Buuren	Formaat: A3	Schaal: 1:5.000	Kaartnummer: IB20230099
					Bladzijde: 13








# Wijzigingen grens Waterschap Amstel, Gooi en Vecht

Wijziging 30

## Verklaring

- ▭ AGV-grens concept 20231213
- Grens Waterschap AGV (huidig)

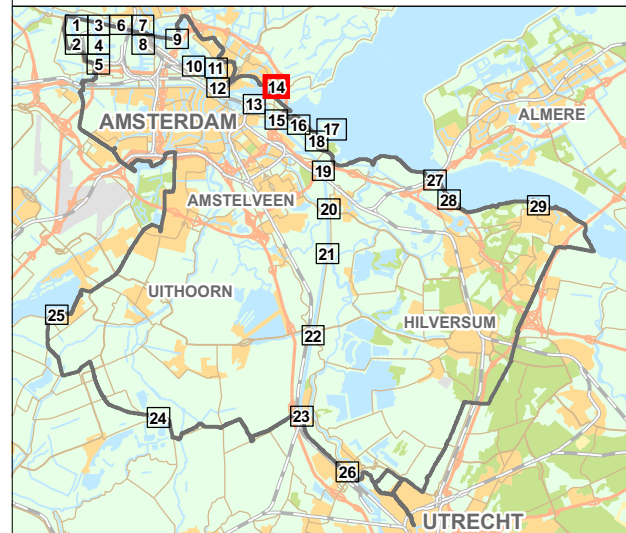


Cartograaf: TB	Datum eerste versie: 13-12-2023	Oprachtgever: PB	Oprachtnr.: 364913	Controleur: TH	Status kaart: N.v.t.
Laatste wijziging: -	Datum laatste versie: -	Projectleider: P. van Buuren	Formaat: A3	Schaal: 1:5.000	Kaartnummer: IB20230099
					Bladz.: 14



Bezoekadres:  
Korte Ouderkerkerdijk 7  
1096 AC Amsterdam  
Tel. 0900-9394

PZH-2024-855380062 dd. 25-06-2024



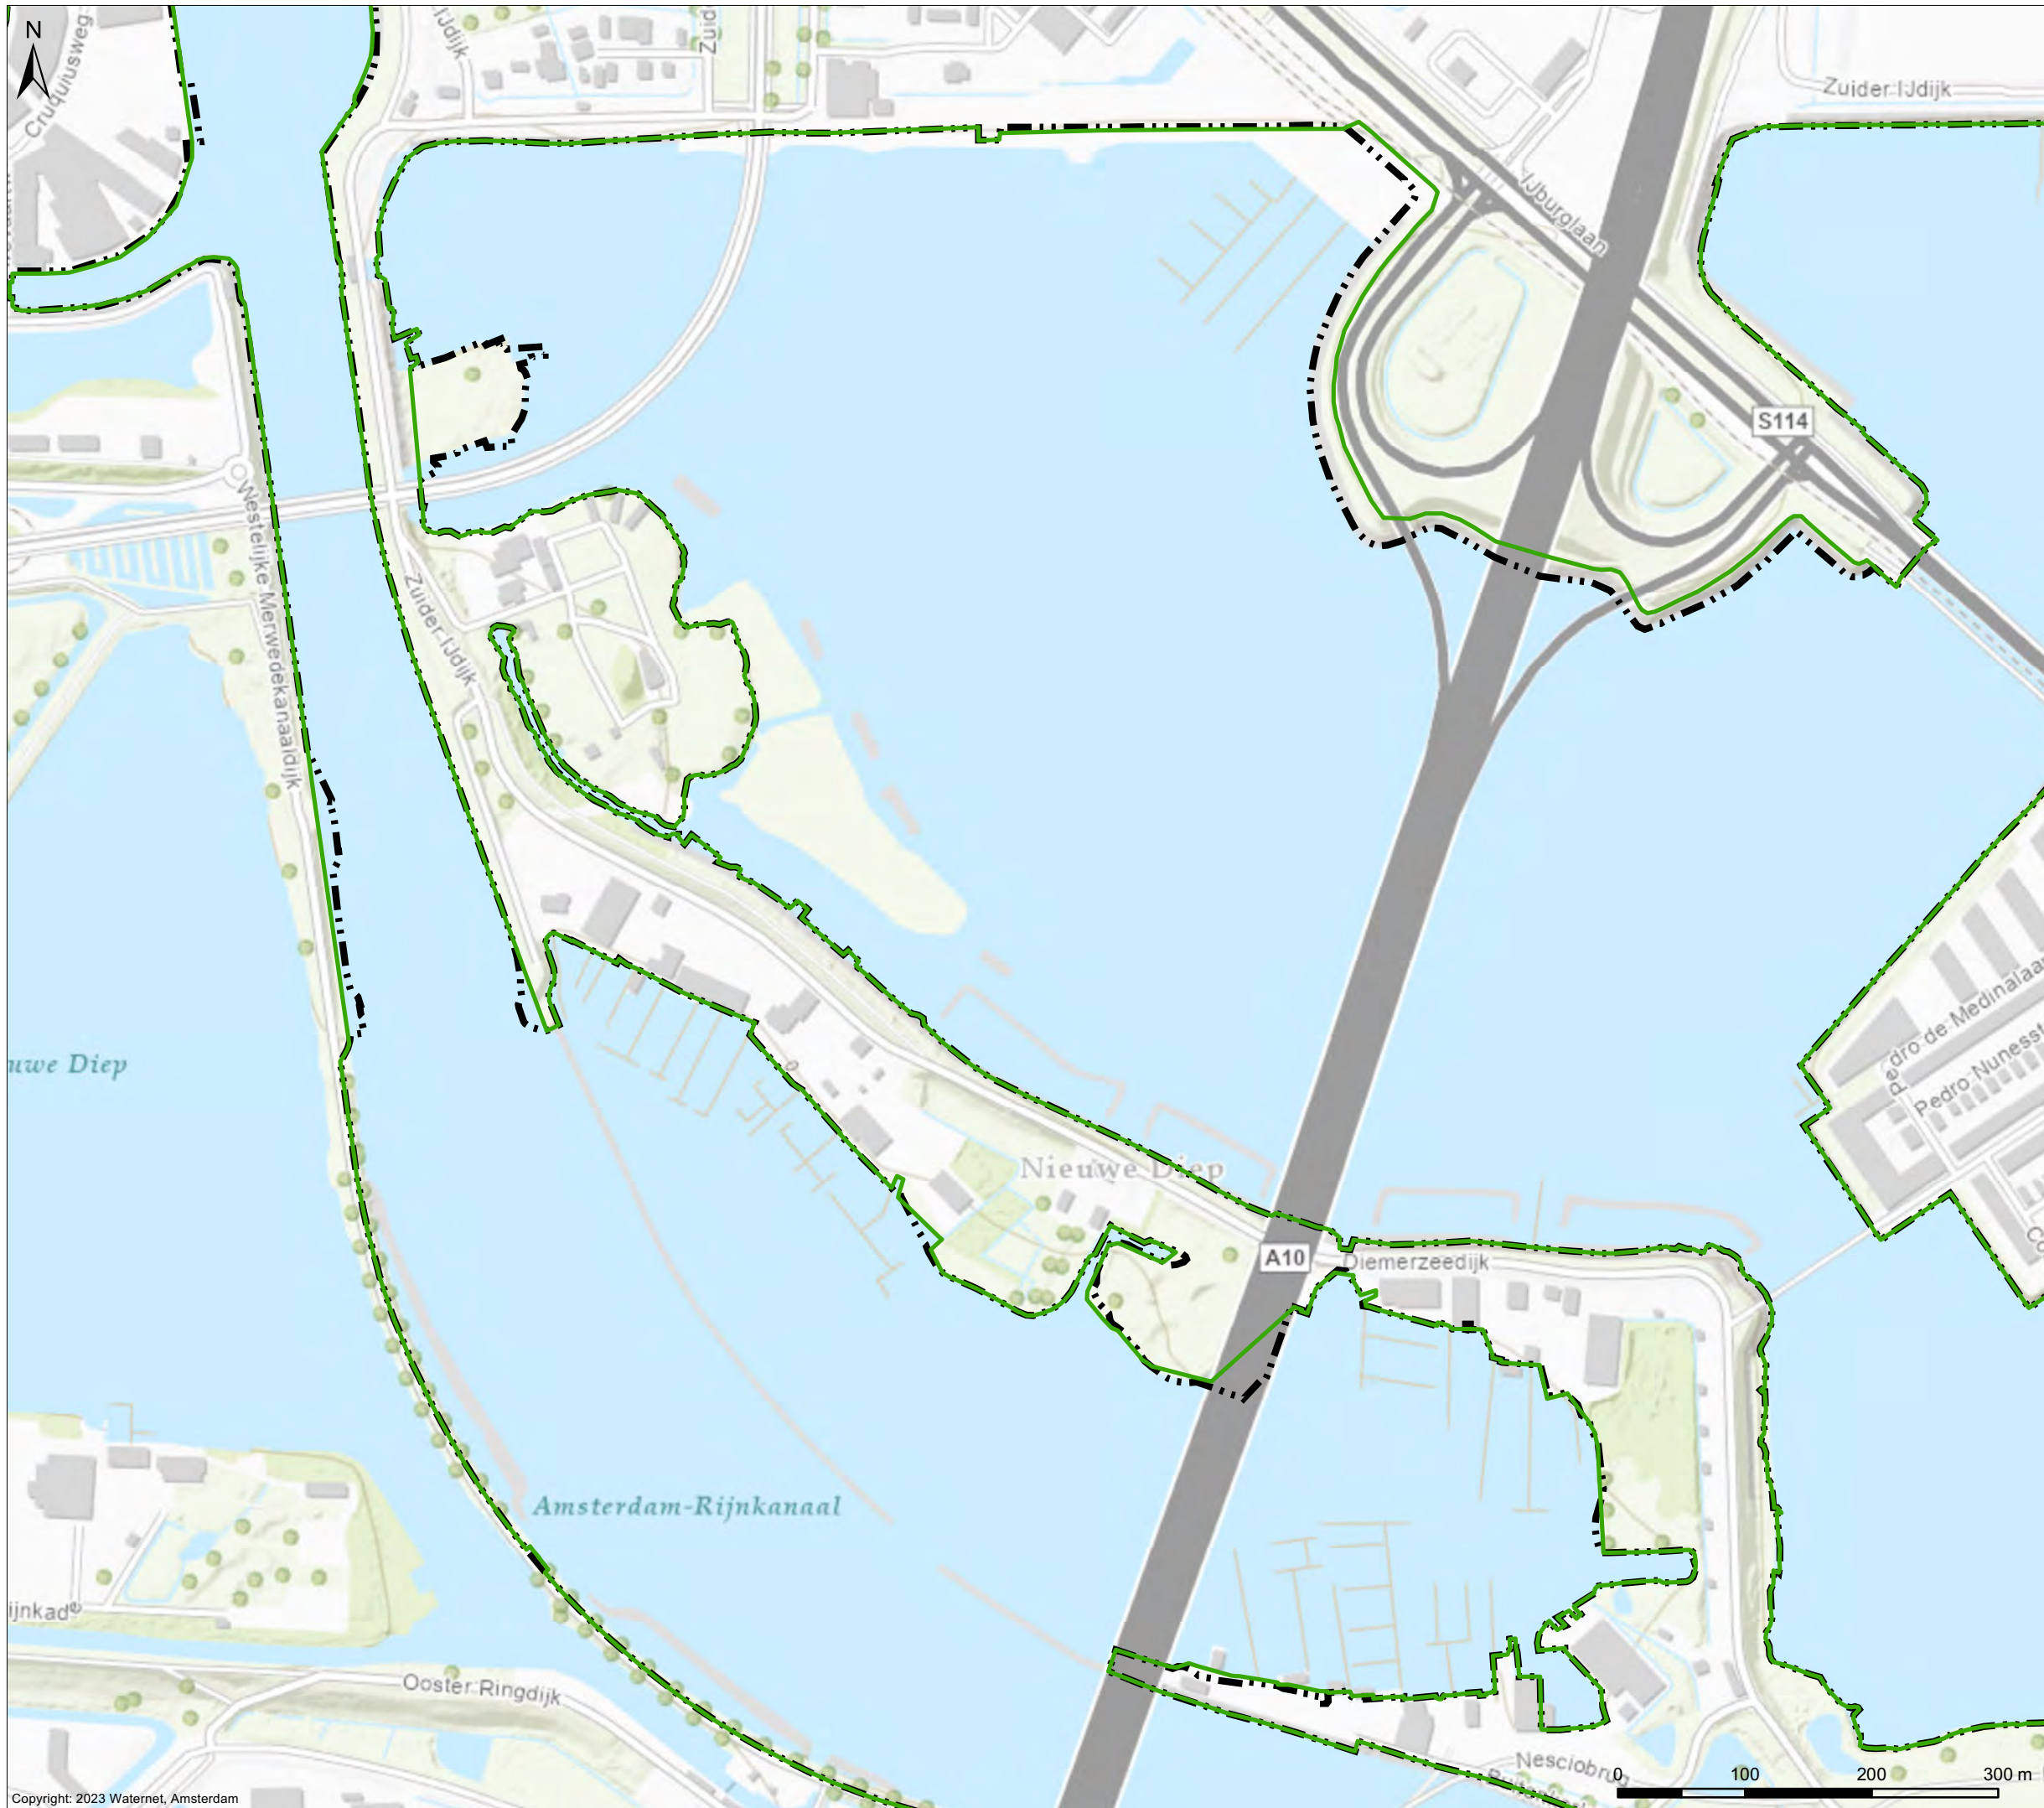


# Wijzigingen grens Waterschap Amstel, Gooi en Vecht

Wijziging 1, 2, 13-9

## Verklaring

- AGV-grens concept 20231213
- Grens Waterschap AGV (huidig)

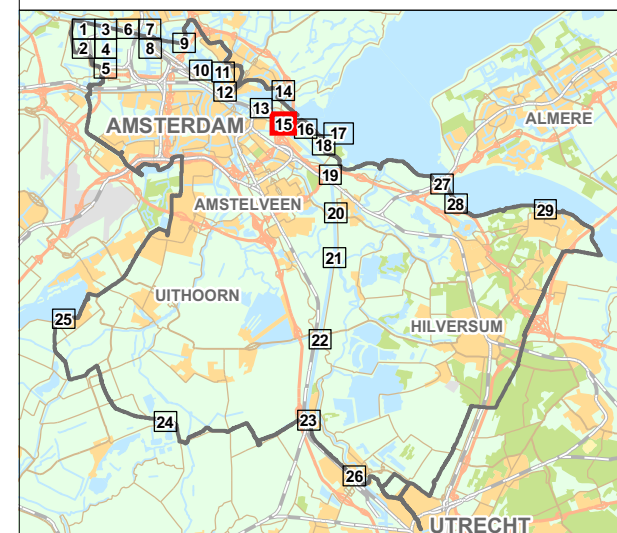


Cartograaf: TB	Datum eerste versie: 13-12-2023	Oprachtgever: PB	Oprachtnr.: 364913	Controleur: TH	Status kaart: N.v.t.
Laatste wijziging: -	Datum laatste versie: -	Projectleider: P. van Buuren	Formaat: A3	Schaal: 1:5.000	Kaartnummer: IB20230099
					Bladnr.: 15



Bezoekadres:  
Korte Ouderkerkerdijk 7  
1096 AC Amsterdam  
Tel. 0900-9394

PZH-2024-855380062 dd. 25-06-2024



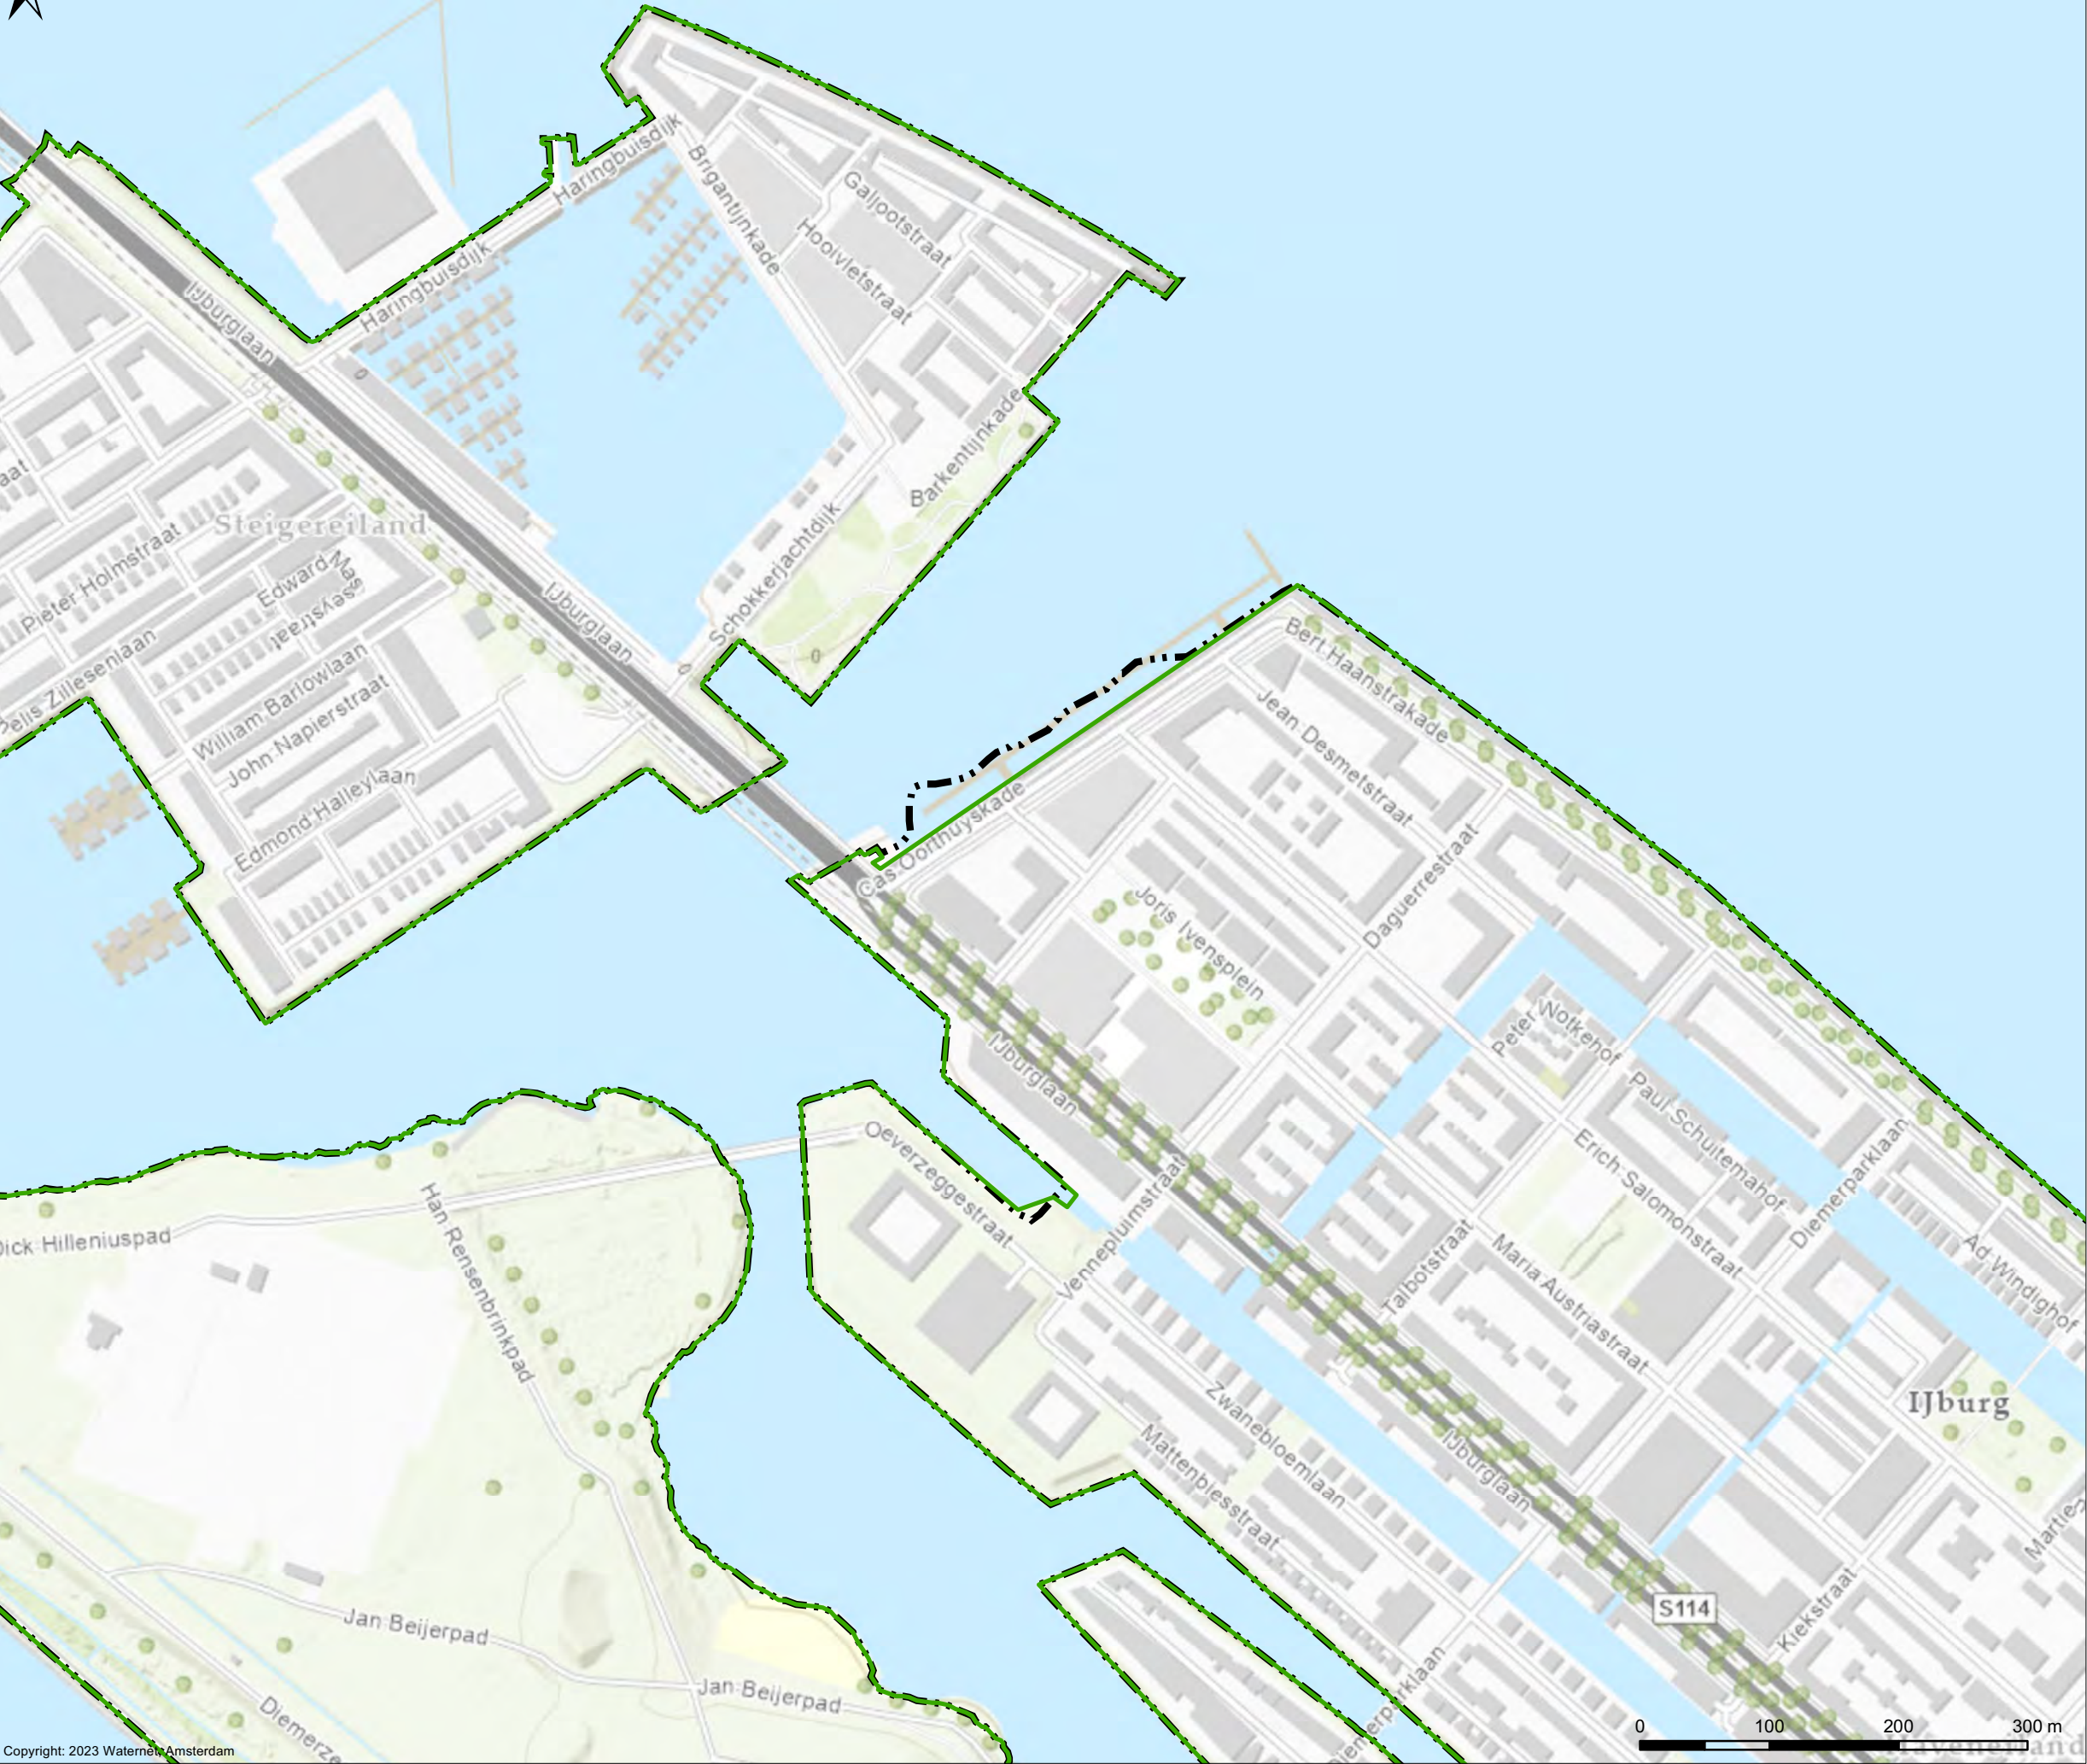




# Wijzigingen grens Waterschap Amstel, Gooi en Vecht

Wijziging 3, 4

### Verklaring

-  AGV-grens concept 20231213
-  Grens Waterschap AGV (huidig)

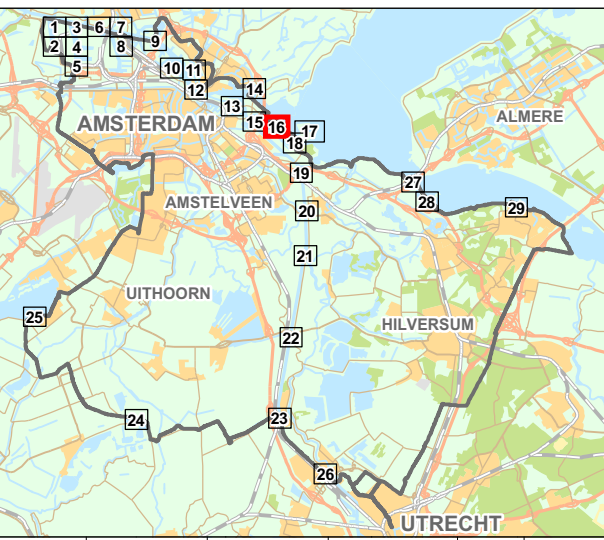

Cartograaf: TB	Datum eerste versie: 13-12-2023	Opdrachtgever: PB	Opdrachtnr.: 364913	Controleur: TH	Status kaart: N.v.t.
Laatste wijziging: -	Datum laatste versie: -	Projectleider: P. van Buuren	Formaat: A3	Schaal: 1:5.000	Kaartnummer: IB20230099
					Bladnr.: 16




Bezoekadres:  
Korte Ouderkerkerdijk 7  
1096 AC Amsterdam  
Tel. 0900-9394

PZH-2024-855380062 dd. 25-06-2024





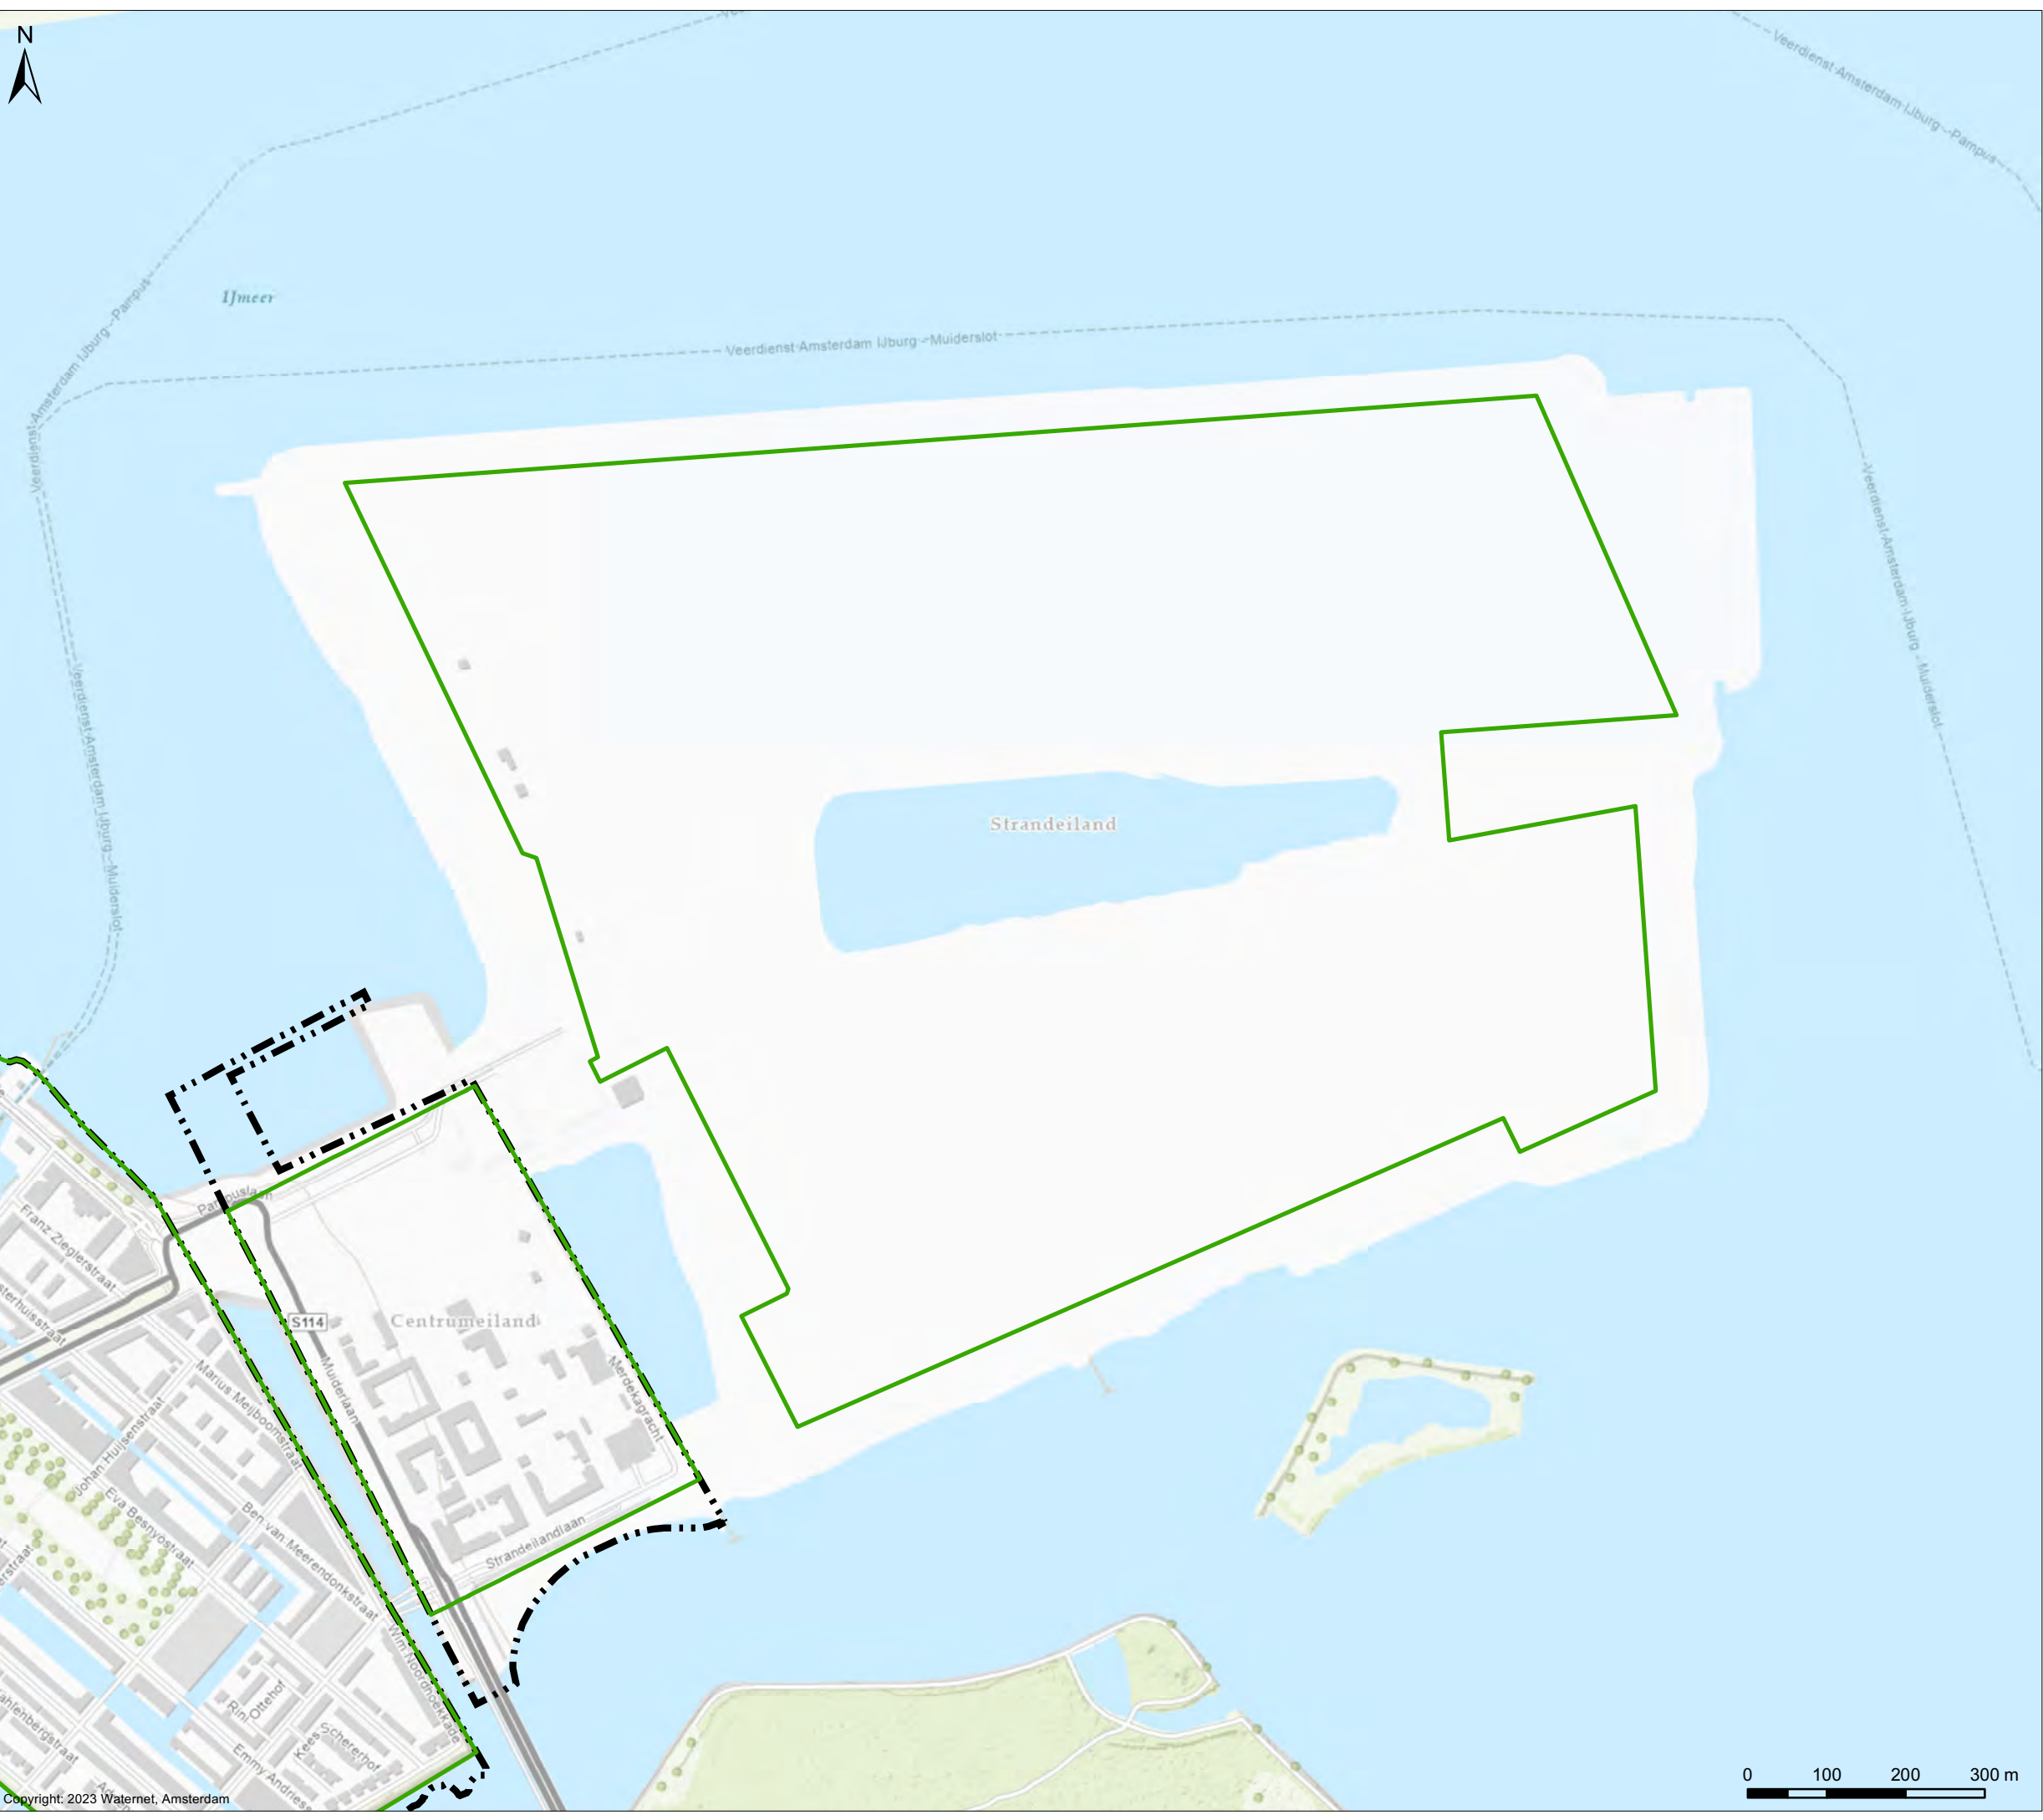


# Wijzigingen grens Waterschap Amstel, Gooi en Vecht

Wijziging 7

## Verklaring


- AGV-grens concept 20231213
- Grens Waterschap AGV (huidig)

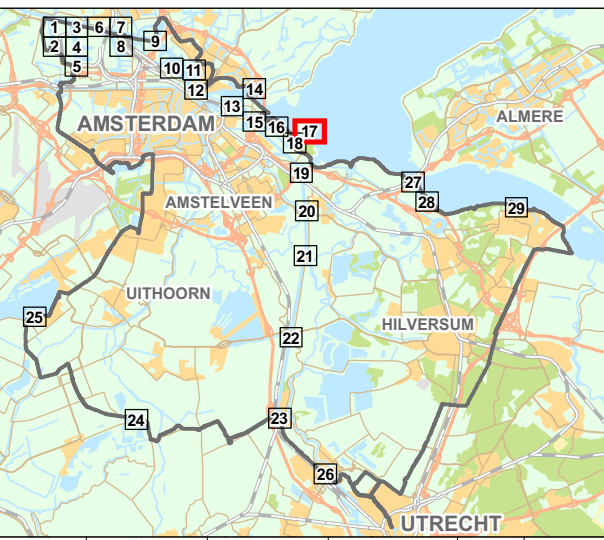

Cartograaf: TB	Datum eerste versie: 13-12-2023	Opdrachtgever: PB	Opdrachtnr.: 364913	Controleur: TH	Status kaart: N.v.t.
Laatste wijziging: -	Datum laatste versie: -	Projectleider: P. van Buuren	Formaat: A3	Schaal: 1:8.000	Kaartnummer: IB20230099
					Bladnr.: 17





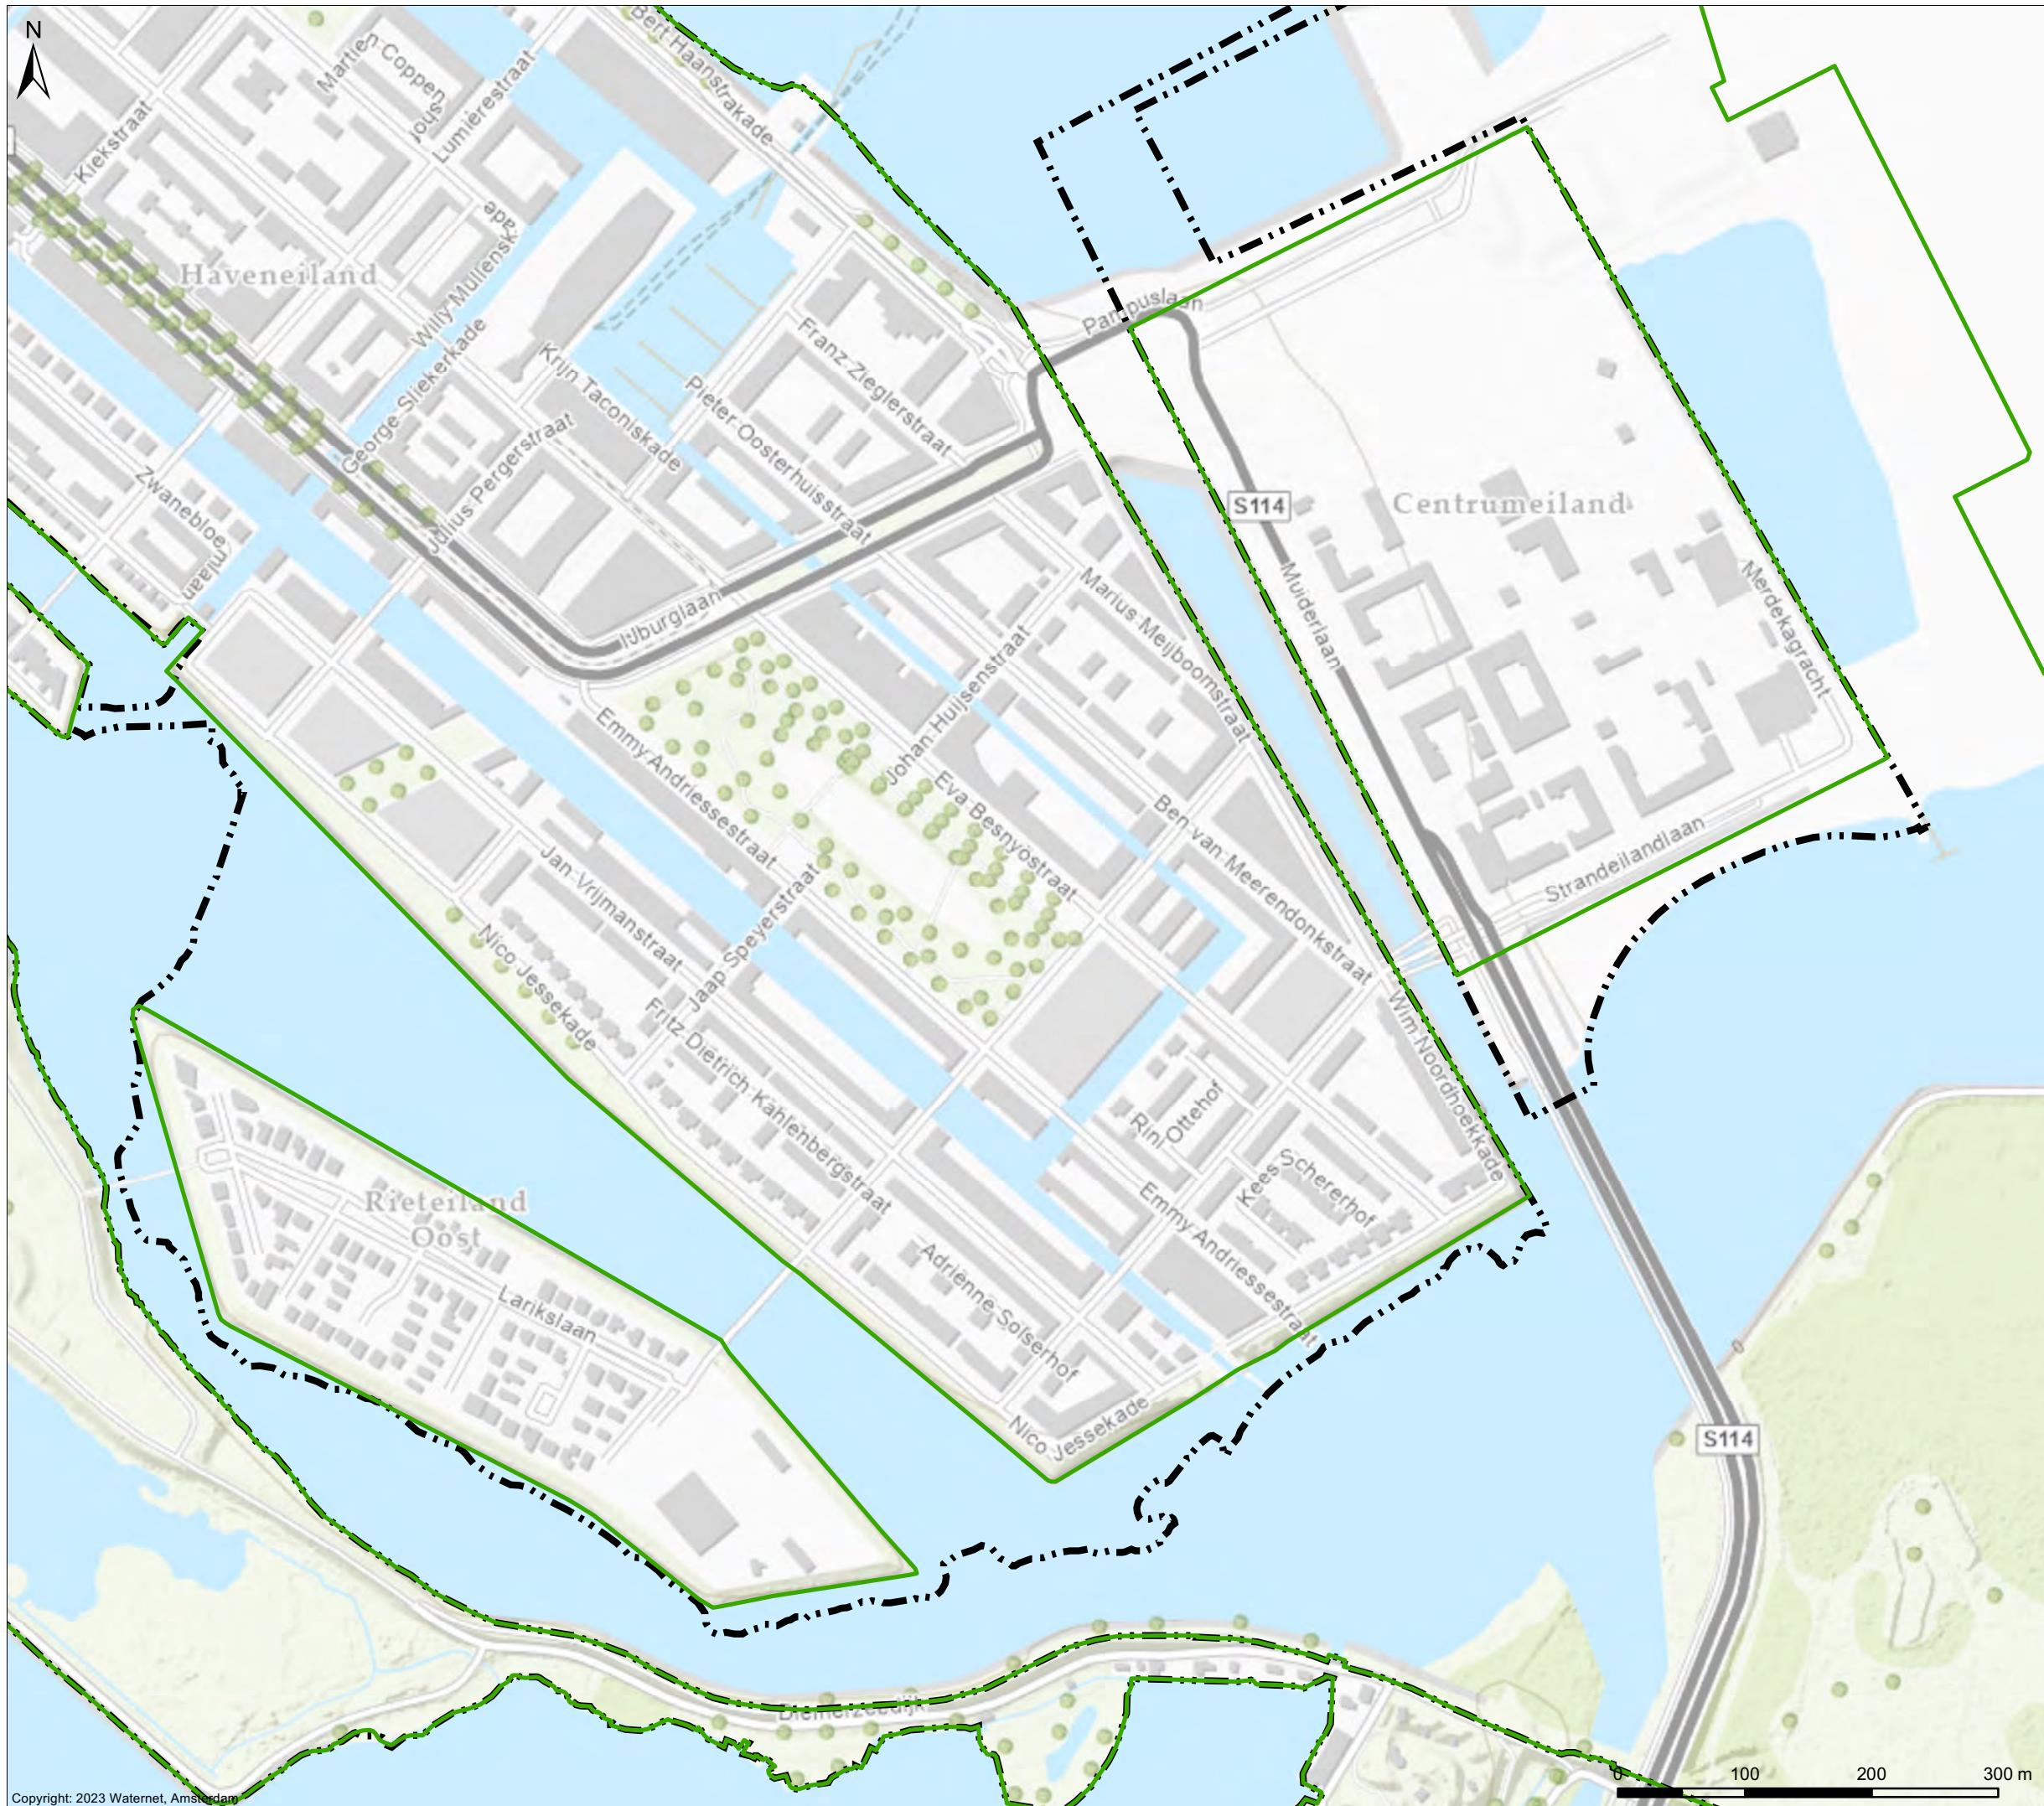


# Wijzigingen grens Waterschap Amstel, Gooi en Vecht

Wijziging 5,6

## Verklaring

- ▭ AGV-grens concept 20231213
- Grens Waterschap AGV (huidig)

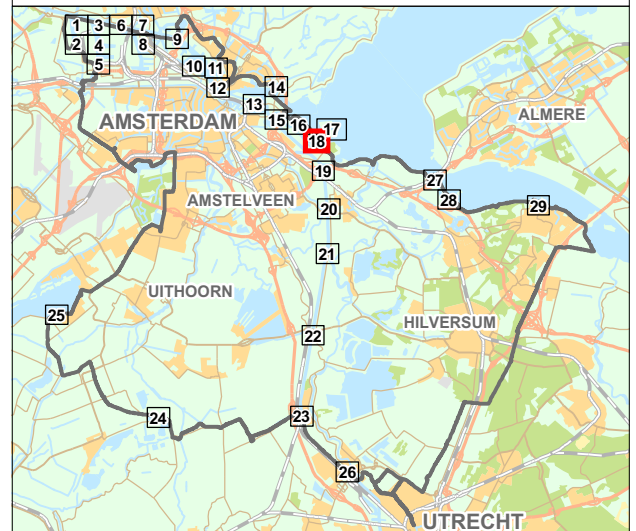


Cartograaf: TB	Datum eerste versie: 13-12-2023	Opdrachtgever: PB	Opdrachtnr.: 364913	Controleur: TH	Status kaart: N.v.t.
Laatste wijziging: -	Datum laatste versie: -	Projectleider: P. van Buuren	Formaat: A3	Schaal: 1:5.000	Kaartnummer: IB20230099
					Bladzijde: 18



Bezoekadres:  
Korte Ouderkerkerdijk 7  
1096 AC Amsterdam  
Tel. 0900-9394

PZH-2024-855380062 dd. 25-06-2024



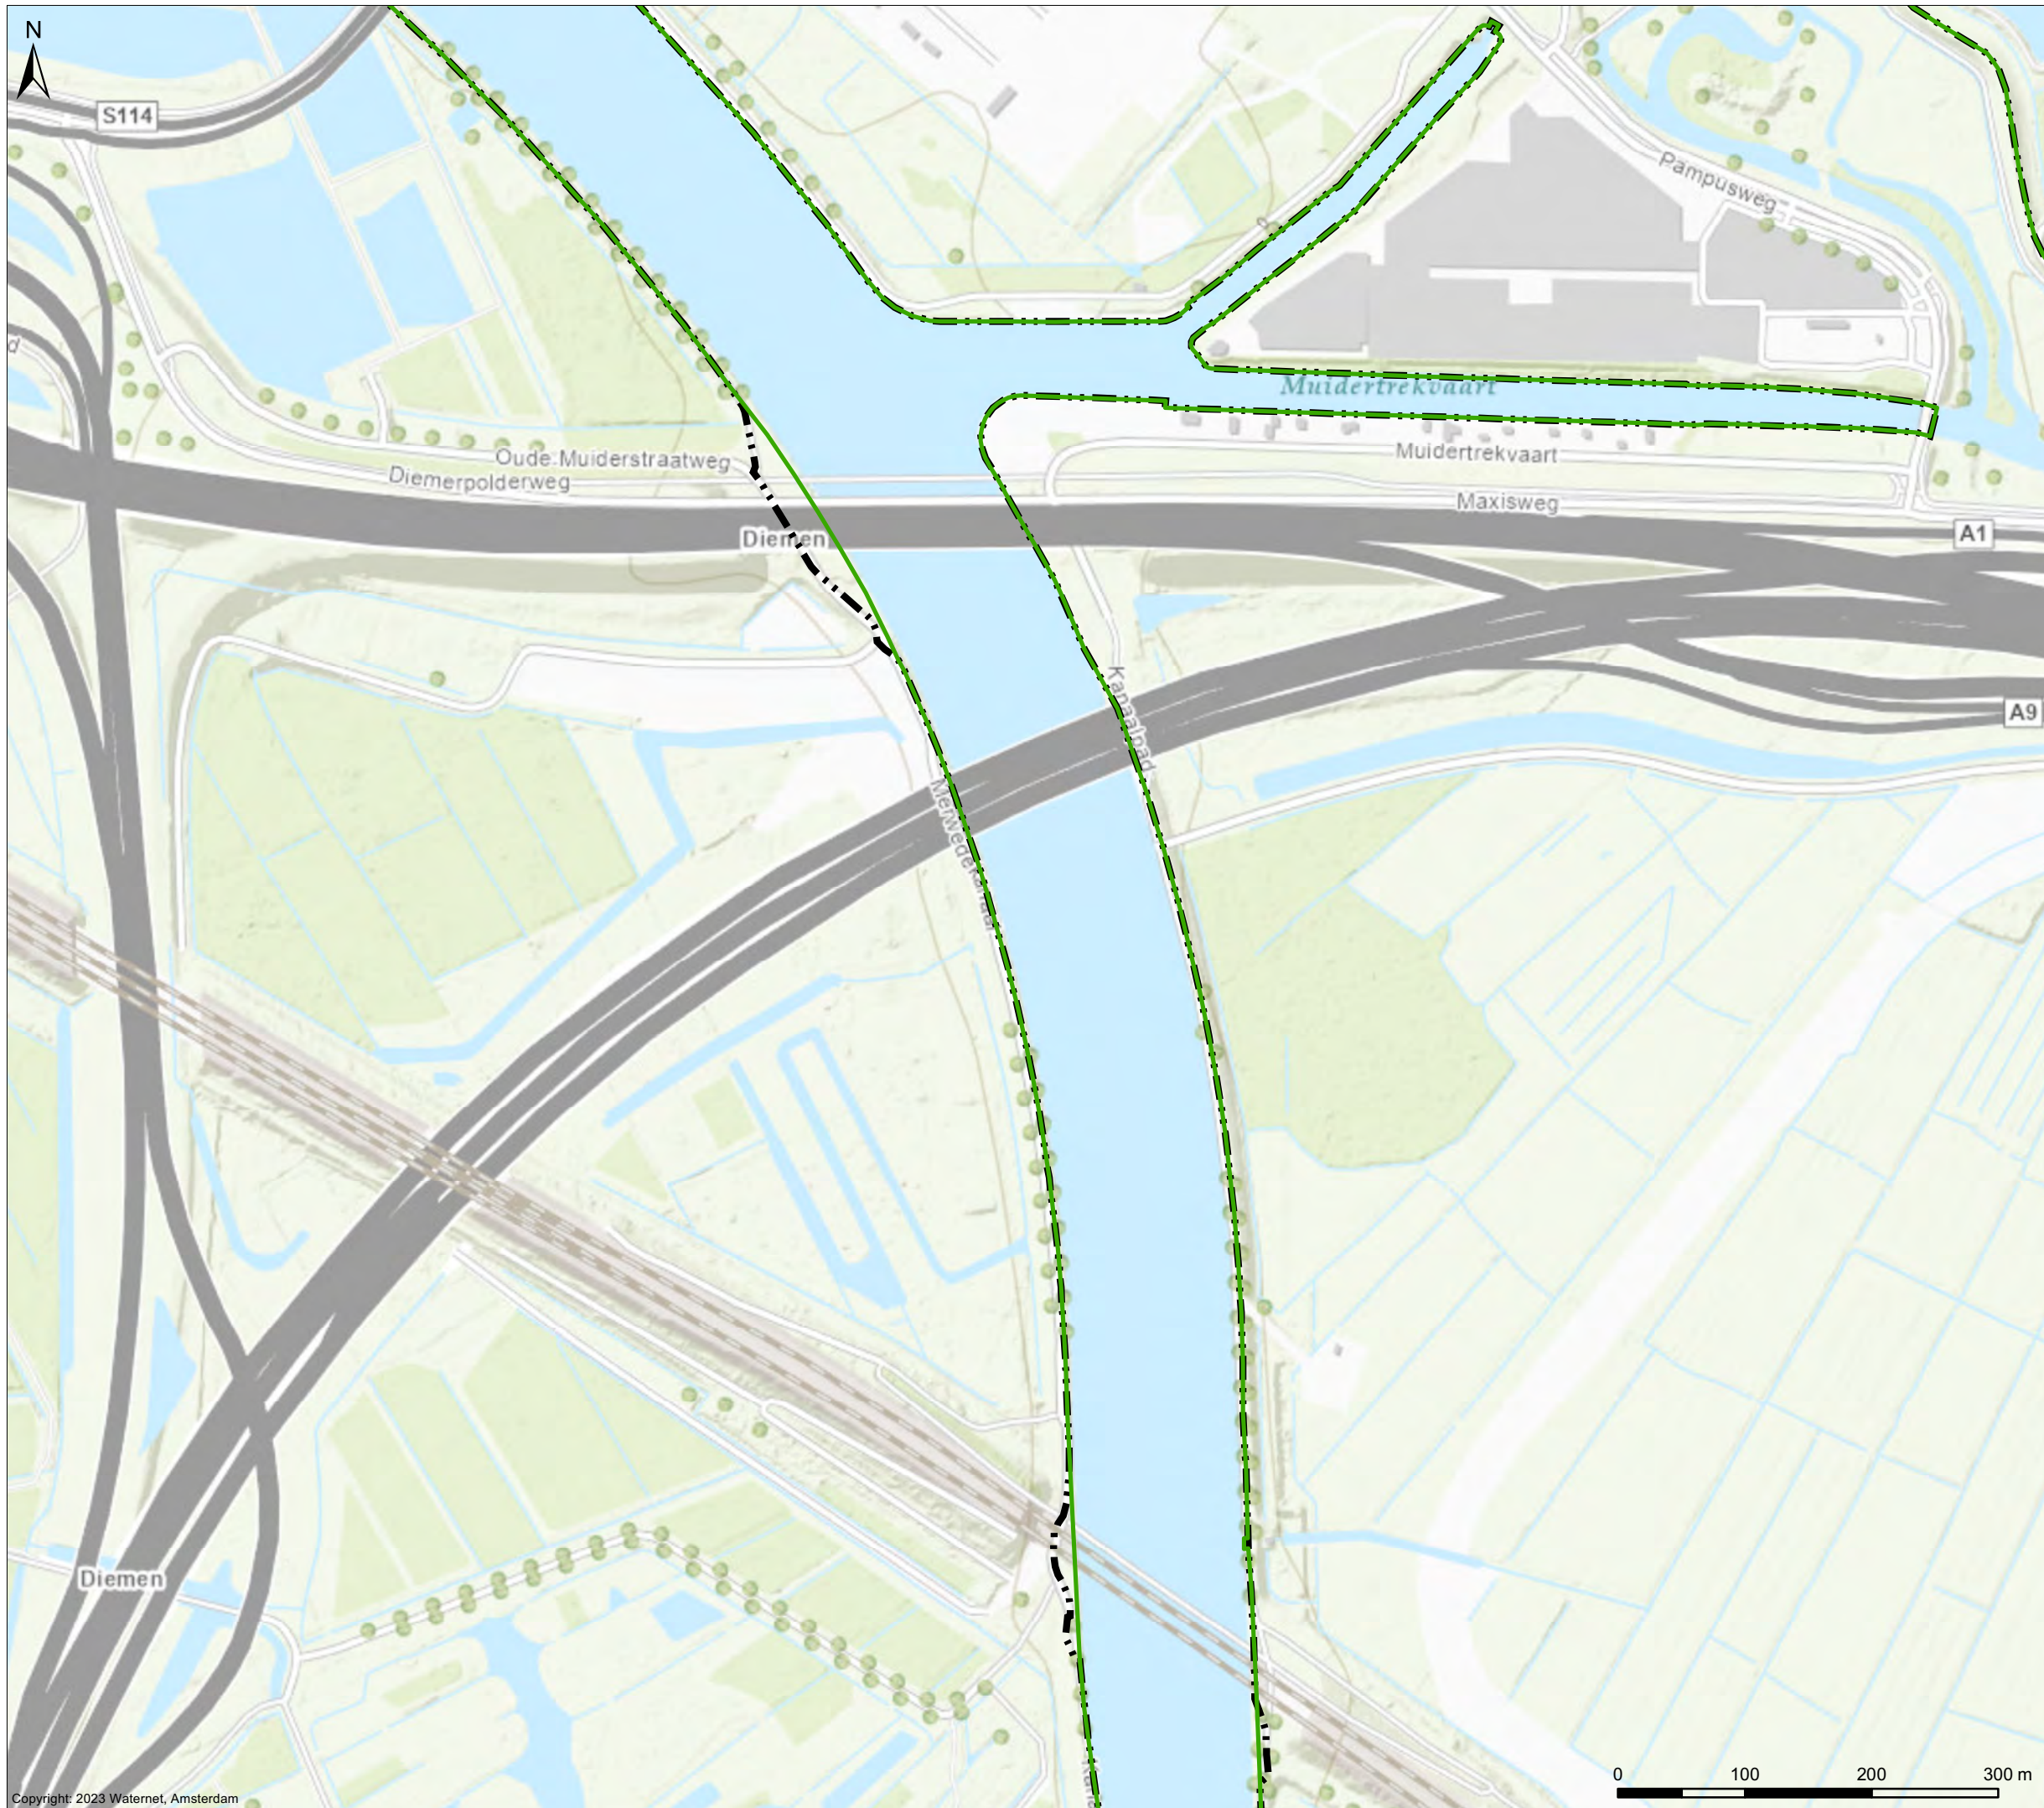




# Wijzigingen grens Waterschap Amstel, Gooi en Vecht

Wijziging 13-7, 13-8

## Verklaring

-  AGV-grens concept 20231213
-  Grens Waterschap AGV (huidig)

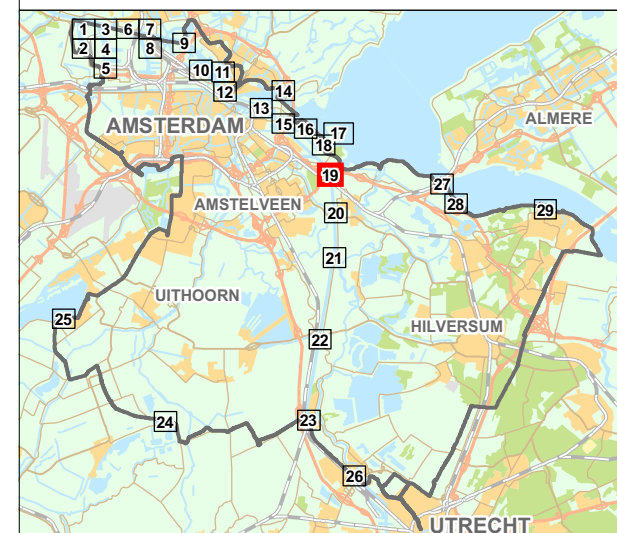

Cartograaf: TB	Datum eerste versie: 13-12-2023	Opdrachtgever: PB	Opdrachtnr.: 364913	Controleur: TH	Status kaart: N.v.t.
Laatste wijziging: -	Datum laatste versie: -	Projectleider: P. van Buuren	Formaat: A3	Schaal: 1:5.000	Kaartnummer: IB20230099
					Bladzijde: 19




Bezoekadres:  
Korte Ouderkerkerdijk 7  
1096 AC Amsterdam  
Tel. 0900-9394

PZH-2024-855380062 dd. 25-06-2024





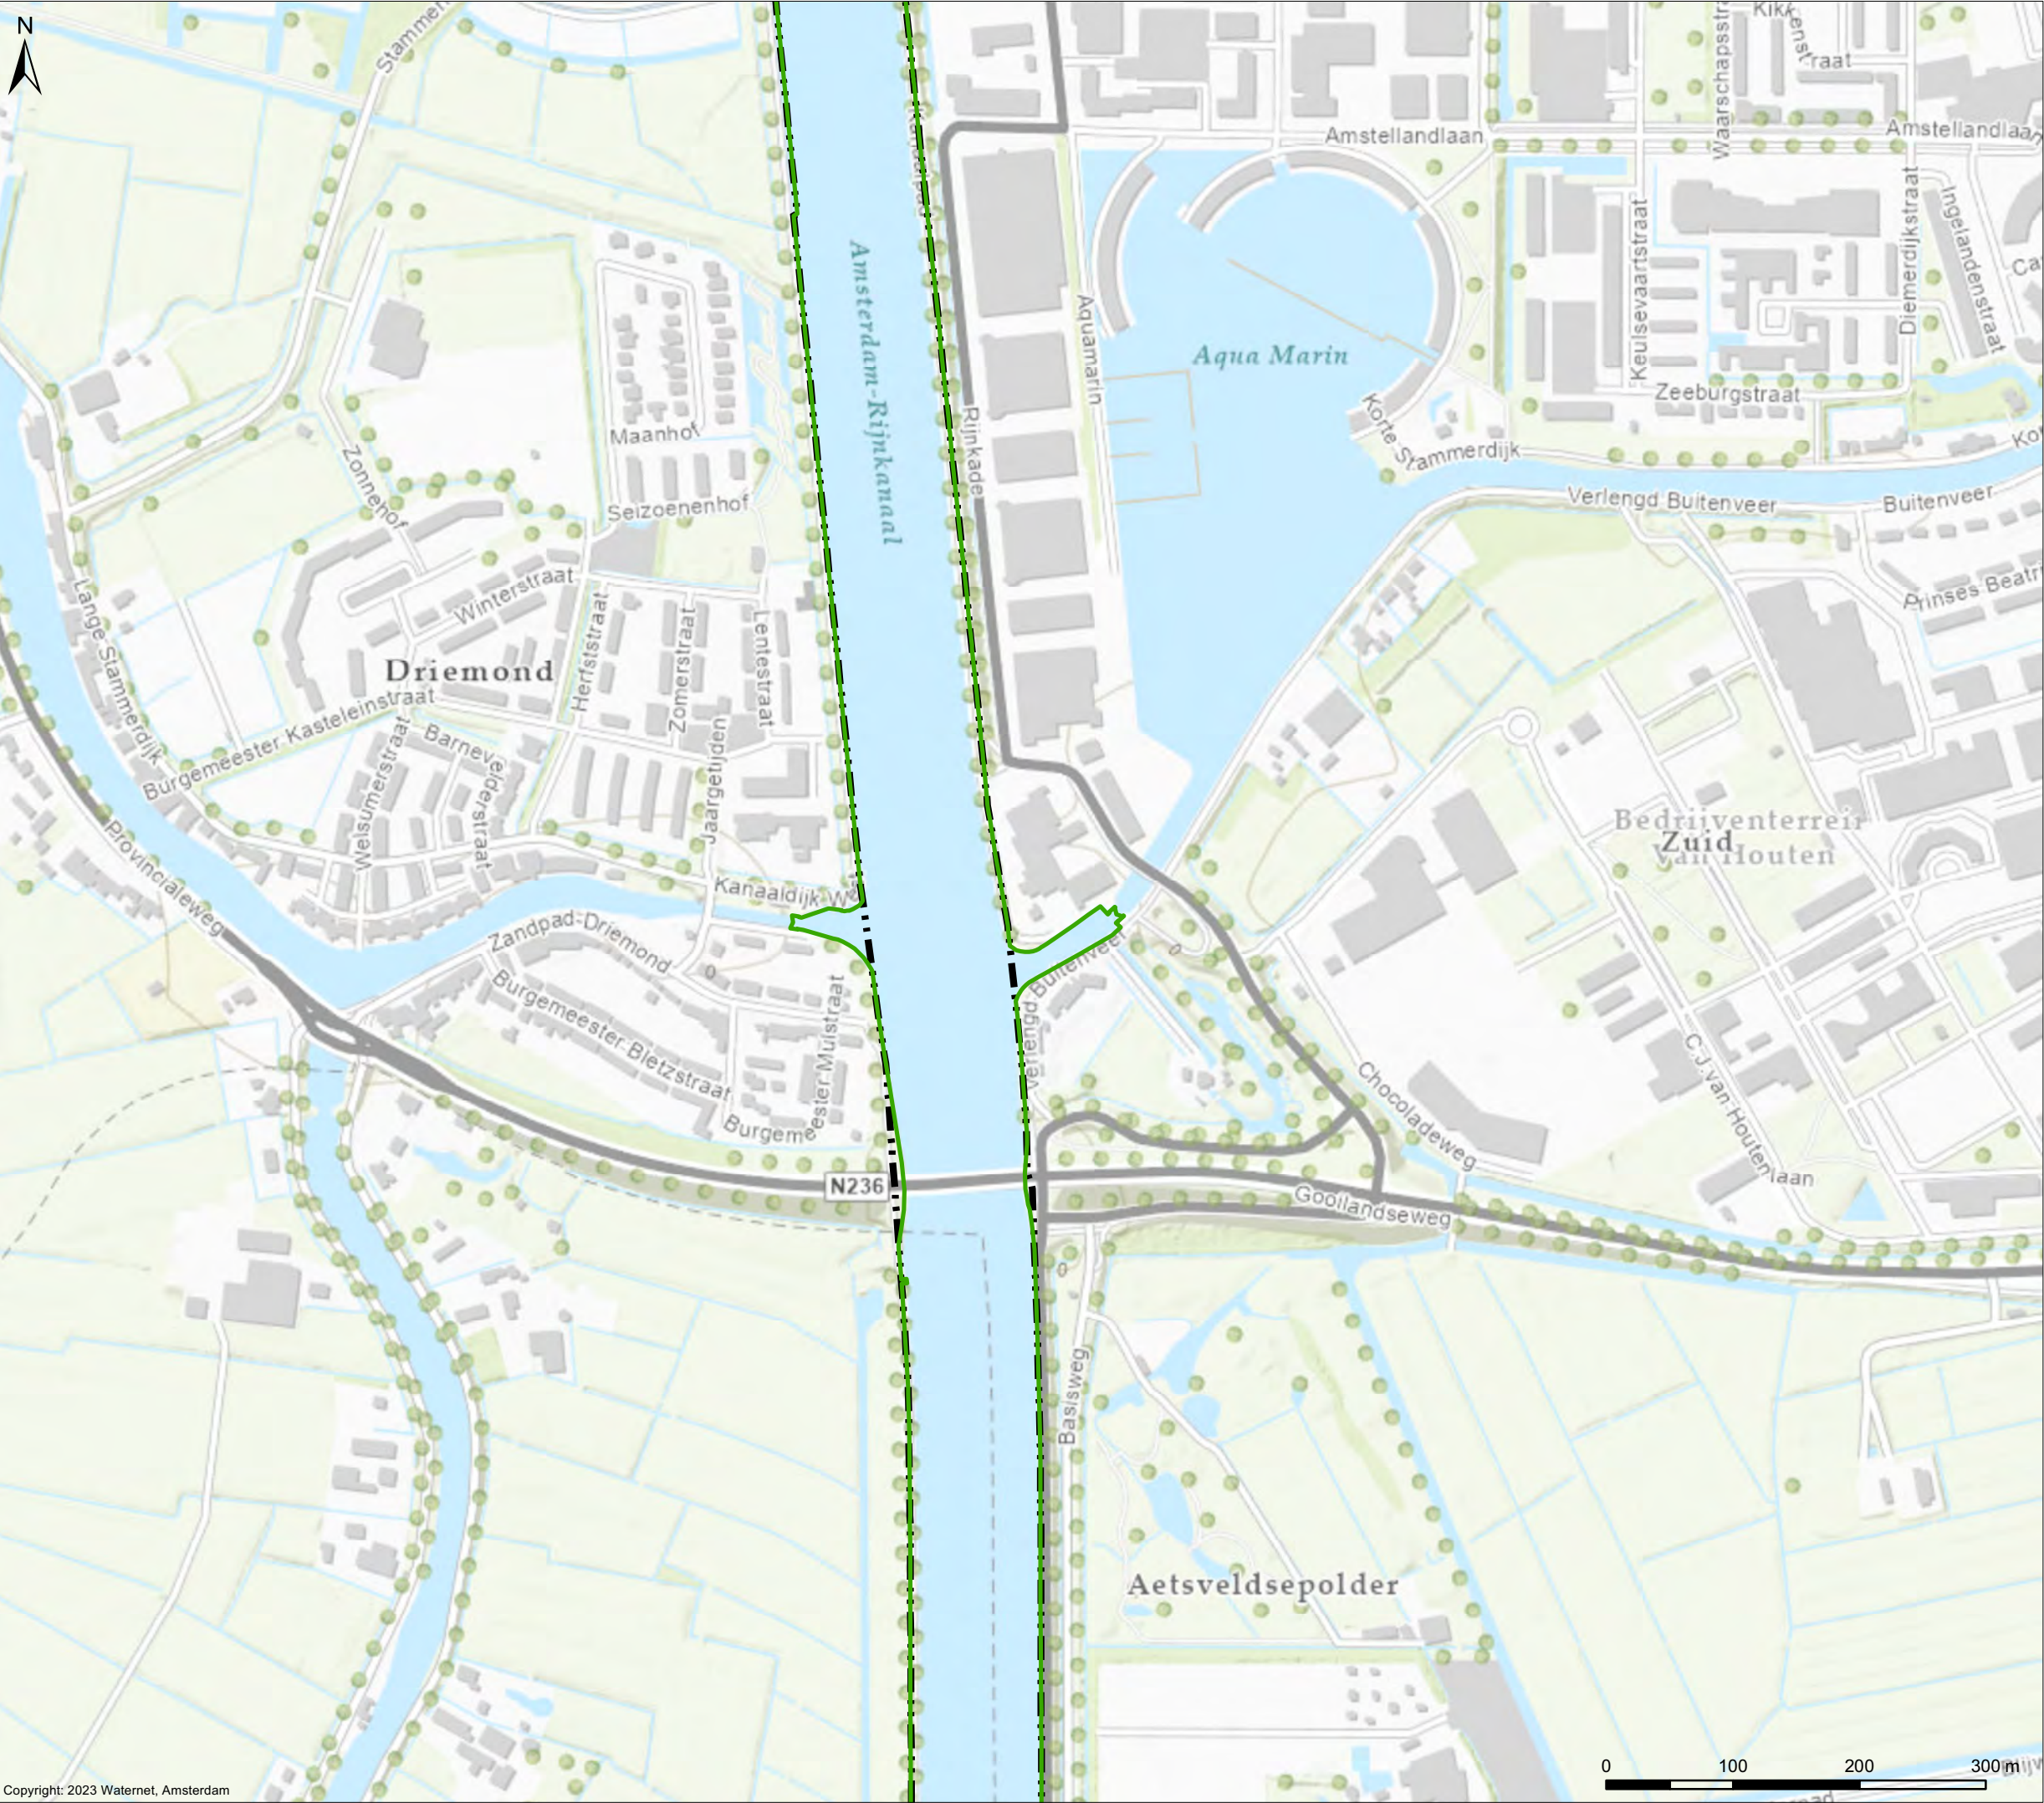


# Wijzigingen grens Waterschap Amstel, Gooi en Vecht


Wijziging 13-6

## Verklaring


- AGV-grens concept 20231213
- Grens Waterschap AGV (huidig)

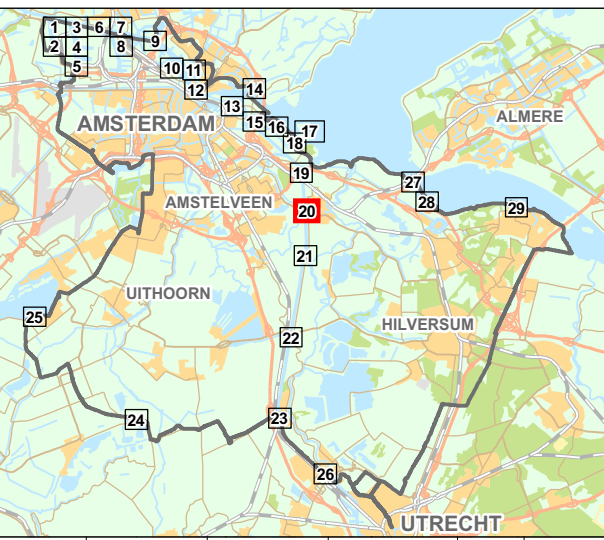

Cartograaf: TB	Datum eerste versie: 13-12-2023	Opdrachtgever: PB	Opdrachtnr.: 364913	Controleur: TH	Status kaart: N.v.t.
Laatste wijziging: -	Datum laatste versie: -	Projectleider: P. van Buuren	Formaat: A3	Schaal: 1:5.000	Kaartnummer: IB20230099
					Bladnr.: 20

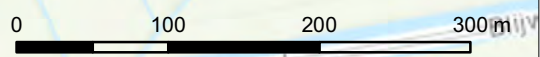



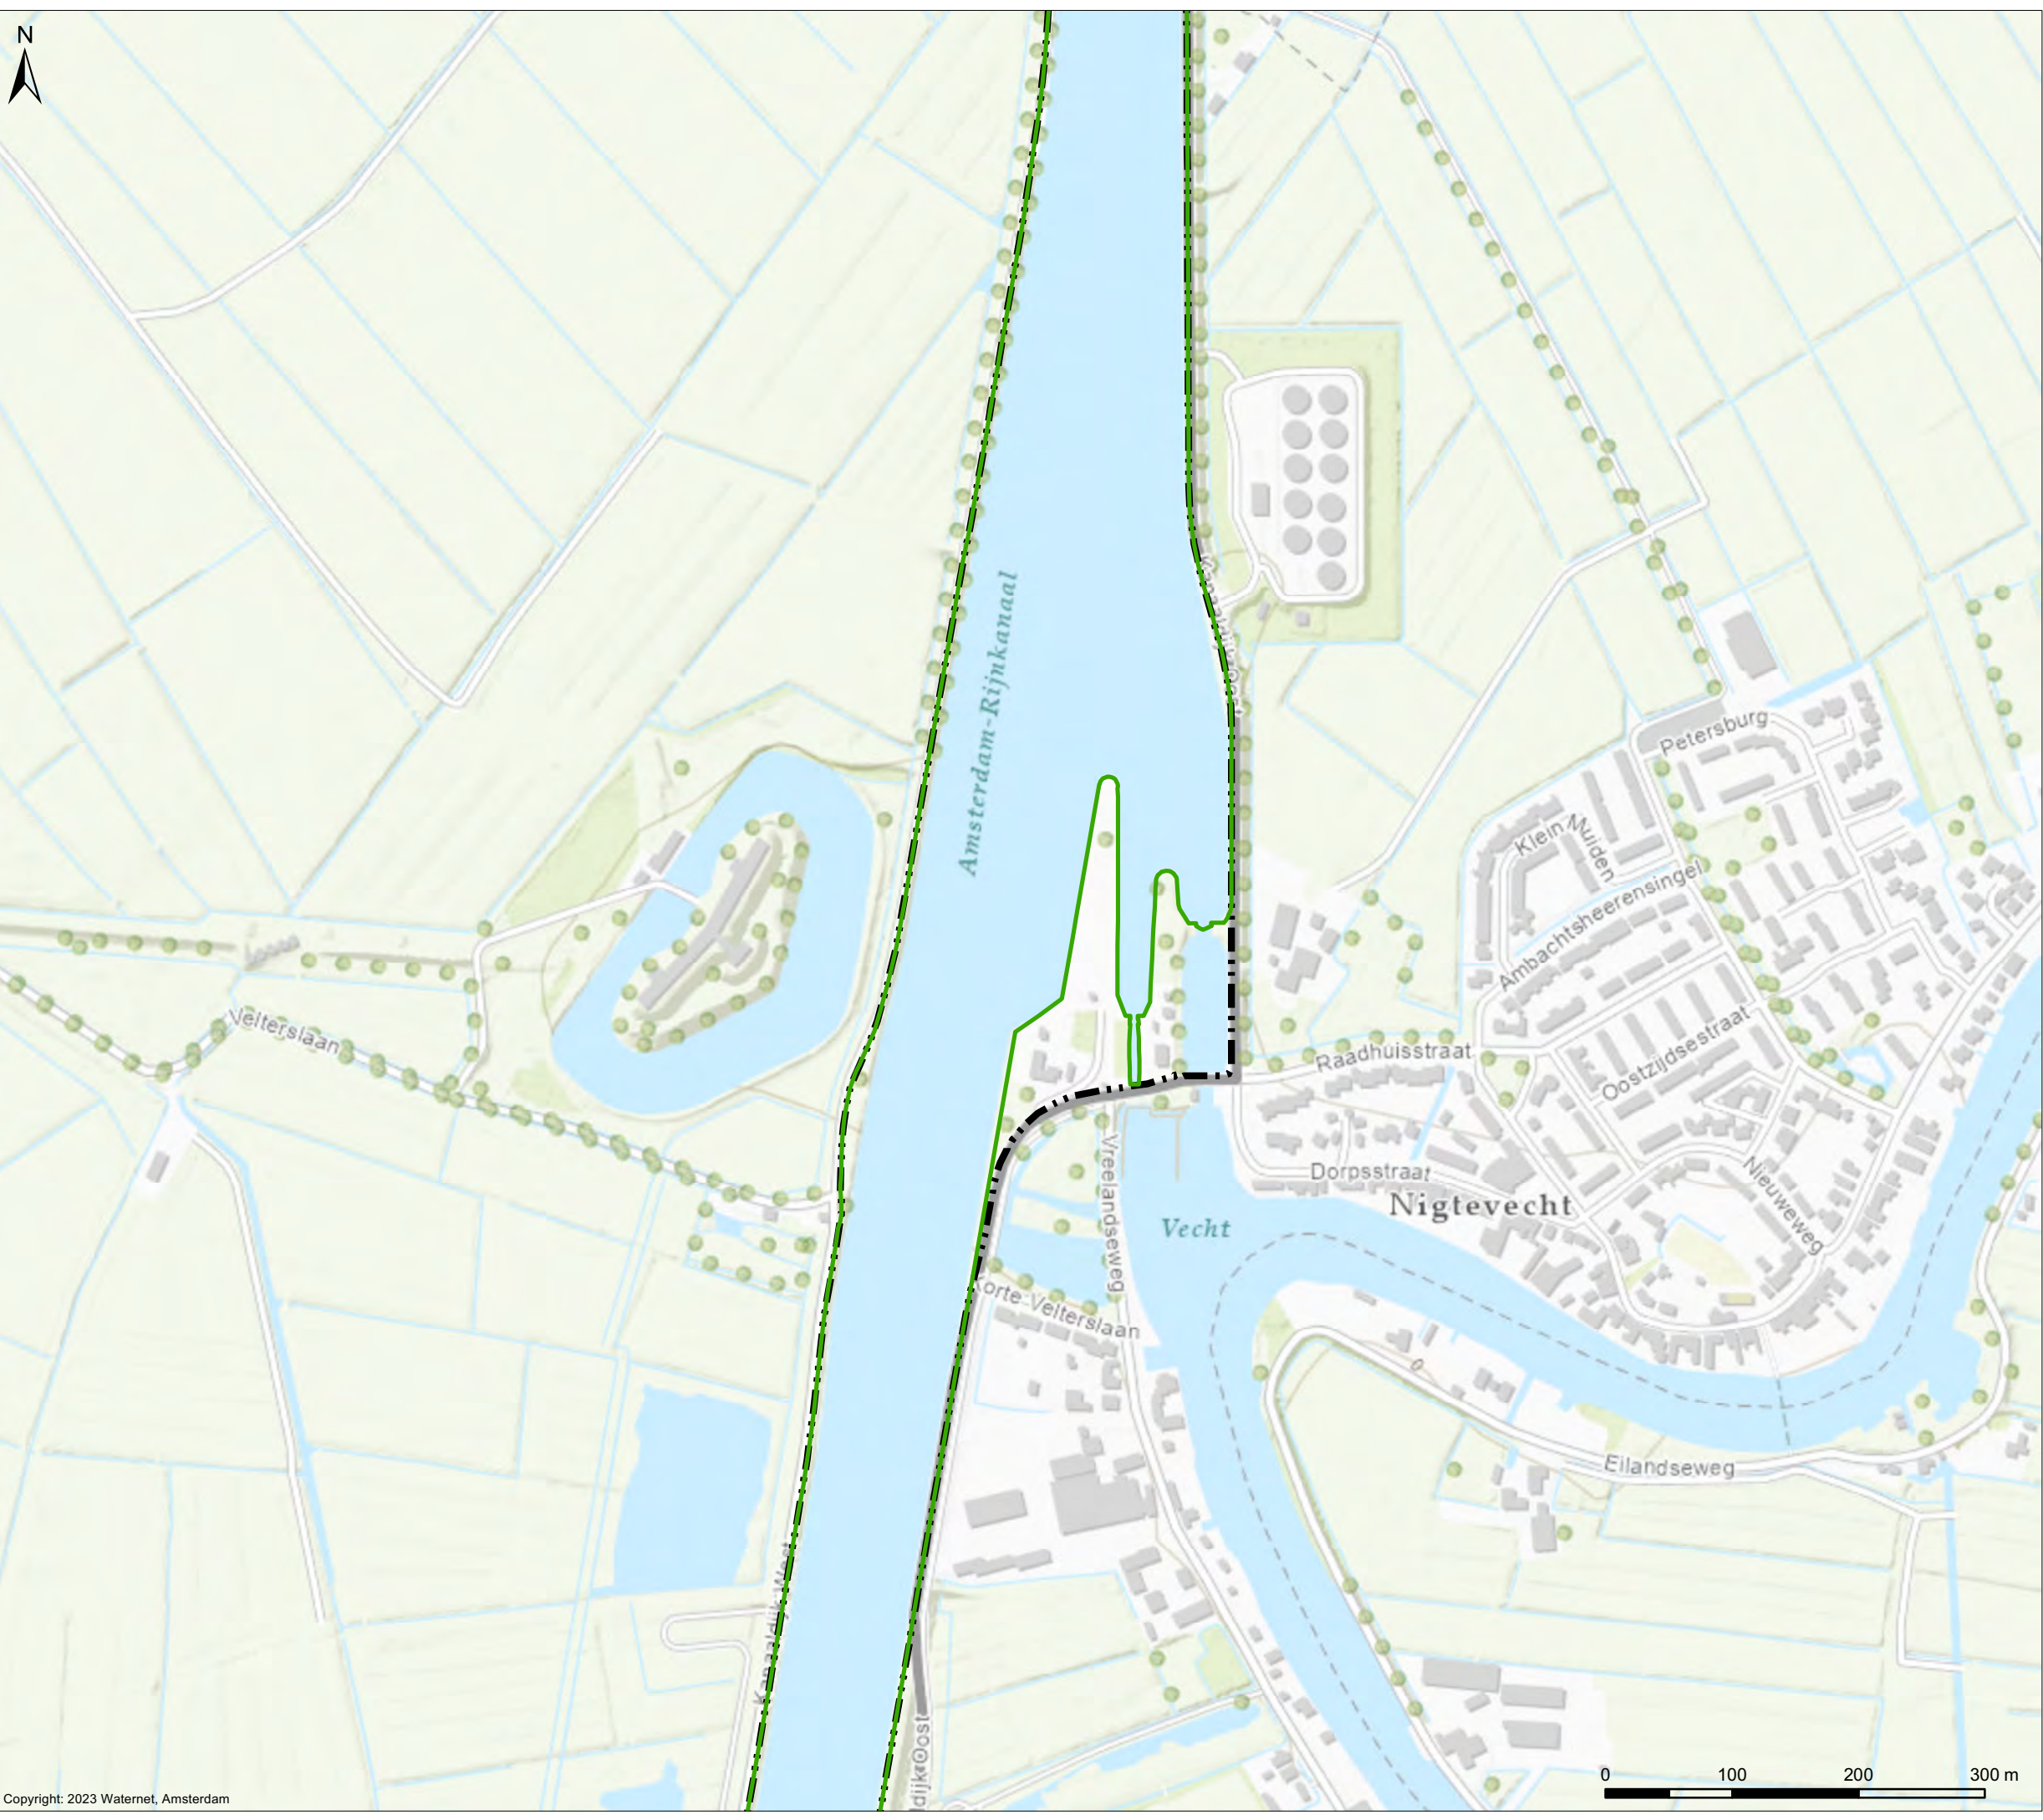




# Wijzigingen grens Waterschap Amstel, Gooi en Vecht

Wijziging 13-5

### Verklaring


-  AGV-grens concept 20231213
-  Grens Waterschap AGV (huidig)

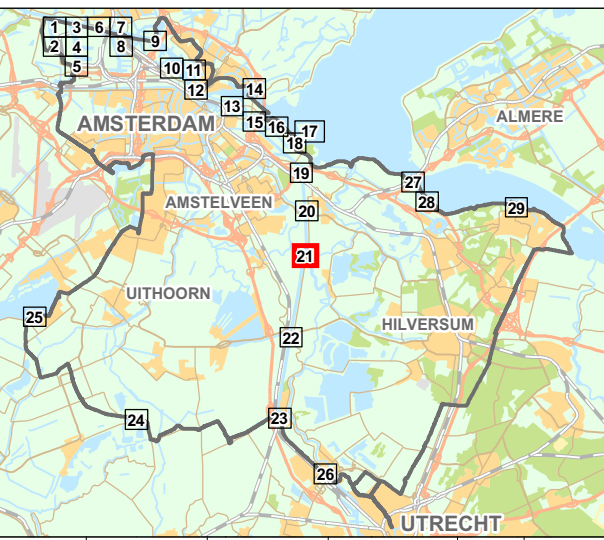

Cartograaf: TB	Datum eerste versie: 13-12-2023	Opdrachtgever: PB	Opdrachtnr.: 364913	Controleur: TH	Status kaart: N.v.t.
Laatste wijziging: -	Datum laatste versie: -	Projectleider: P. van Buuren	Formaat: A3	Schaal: 1:5.000	Kaartnummer: IB20230099
					Bladnr.: 21





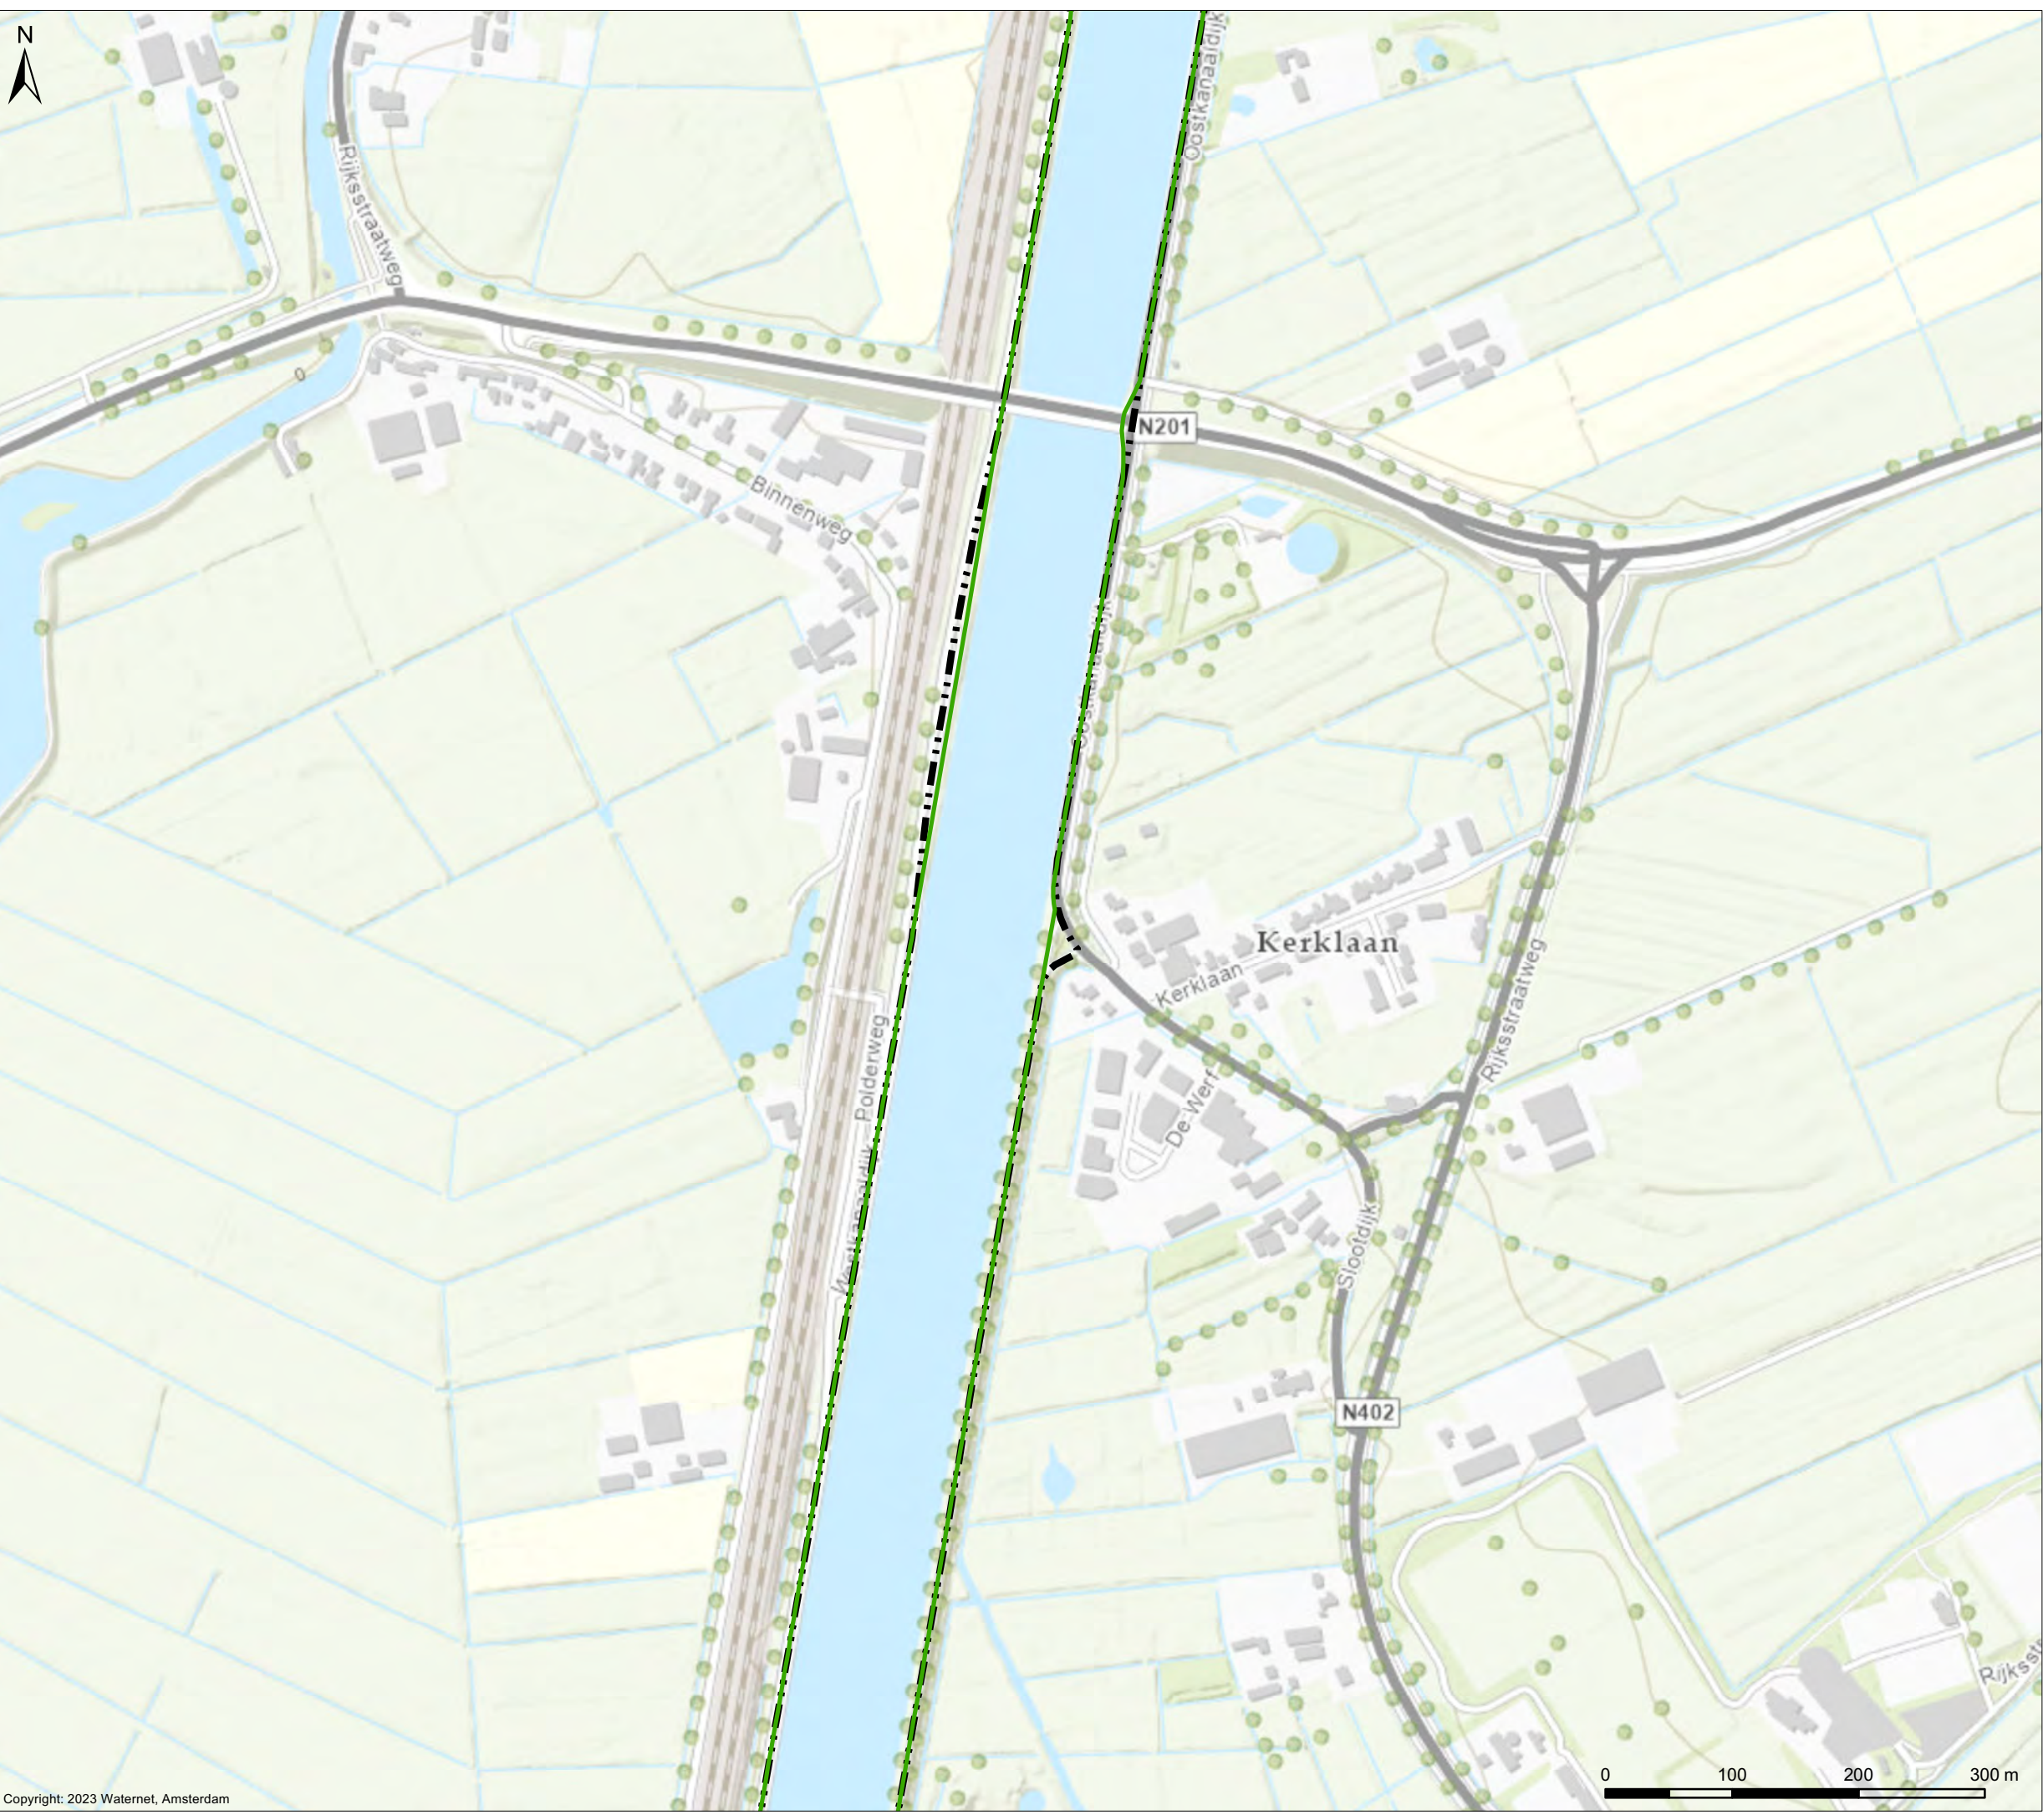




# Wijzigingen grens Waterschap Amstel, Gooi en Vecht

Wijziging 13-4

## Verklaring

-  AGV-grens concept 20231213
-  Grens Waterschap AGV (huidig)

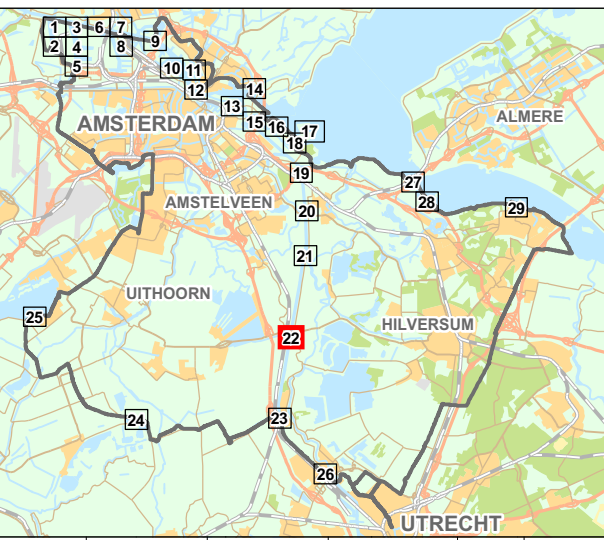

Cartograaf: TB	Datum eerste versie: 13-12-2023	Opdrachtgever: PB	Opdrachtnr.: 364913	Controleur: TH	Status kaart: N.v.t.
Laatste wijziging: -	Datum laatste versie: -	Projectleider: P. van Buuren	Formaat: A3	Schaal: 1:5.000	Kaartnummer: IB20230099
					Bladnr.: 22




Bezoekadres:  
Korte Ouderkerkerdijk 7  
1096 AC Amsterdam  
Tel. 0900-9394

PZH-2024-855380062 dd. 25-06-2024





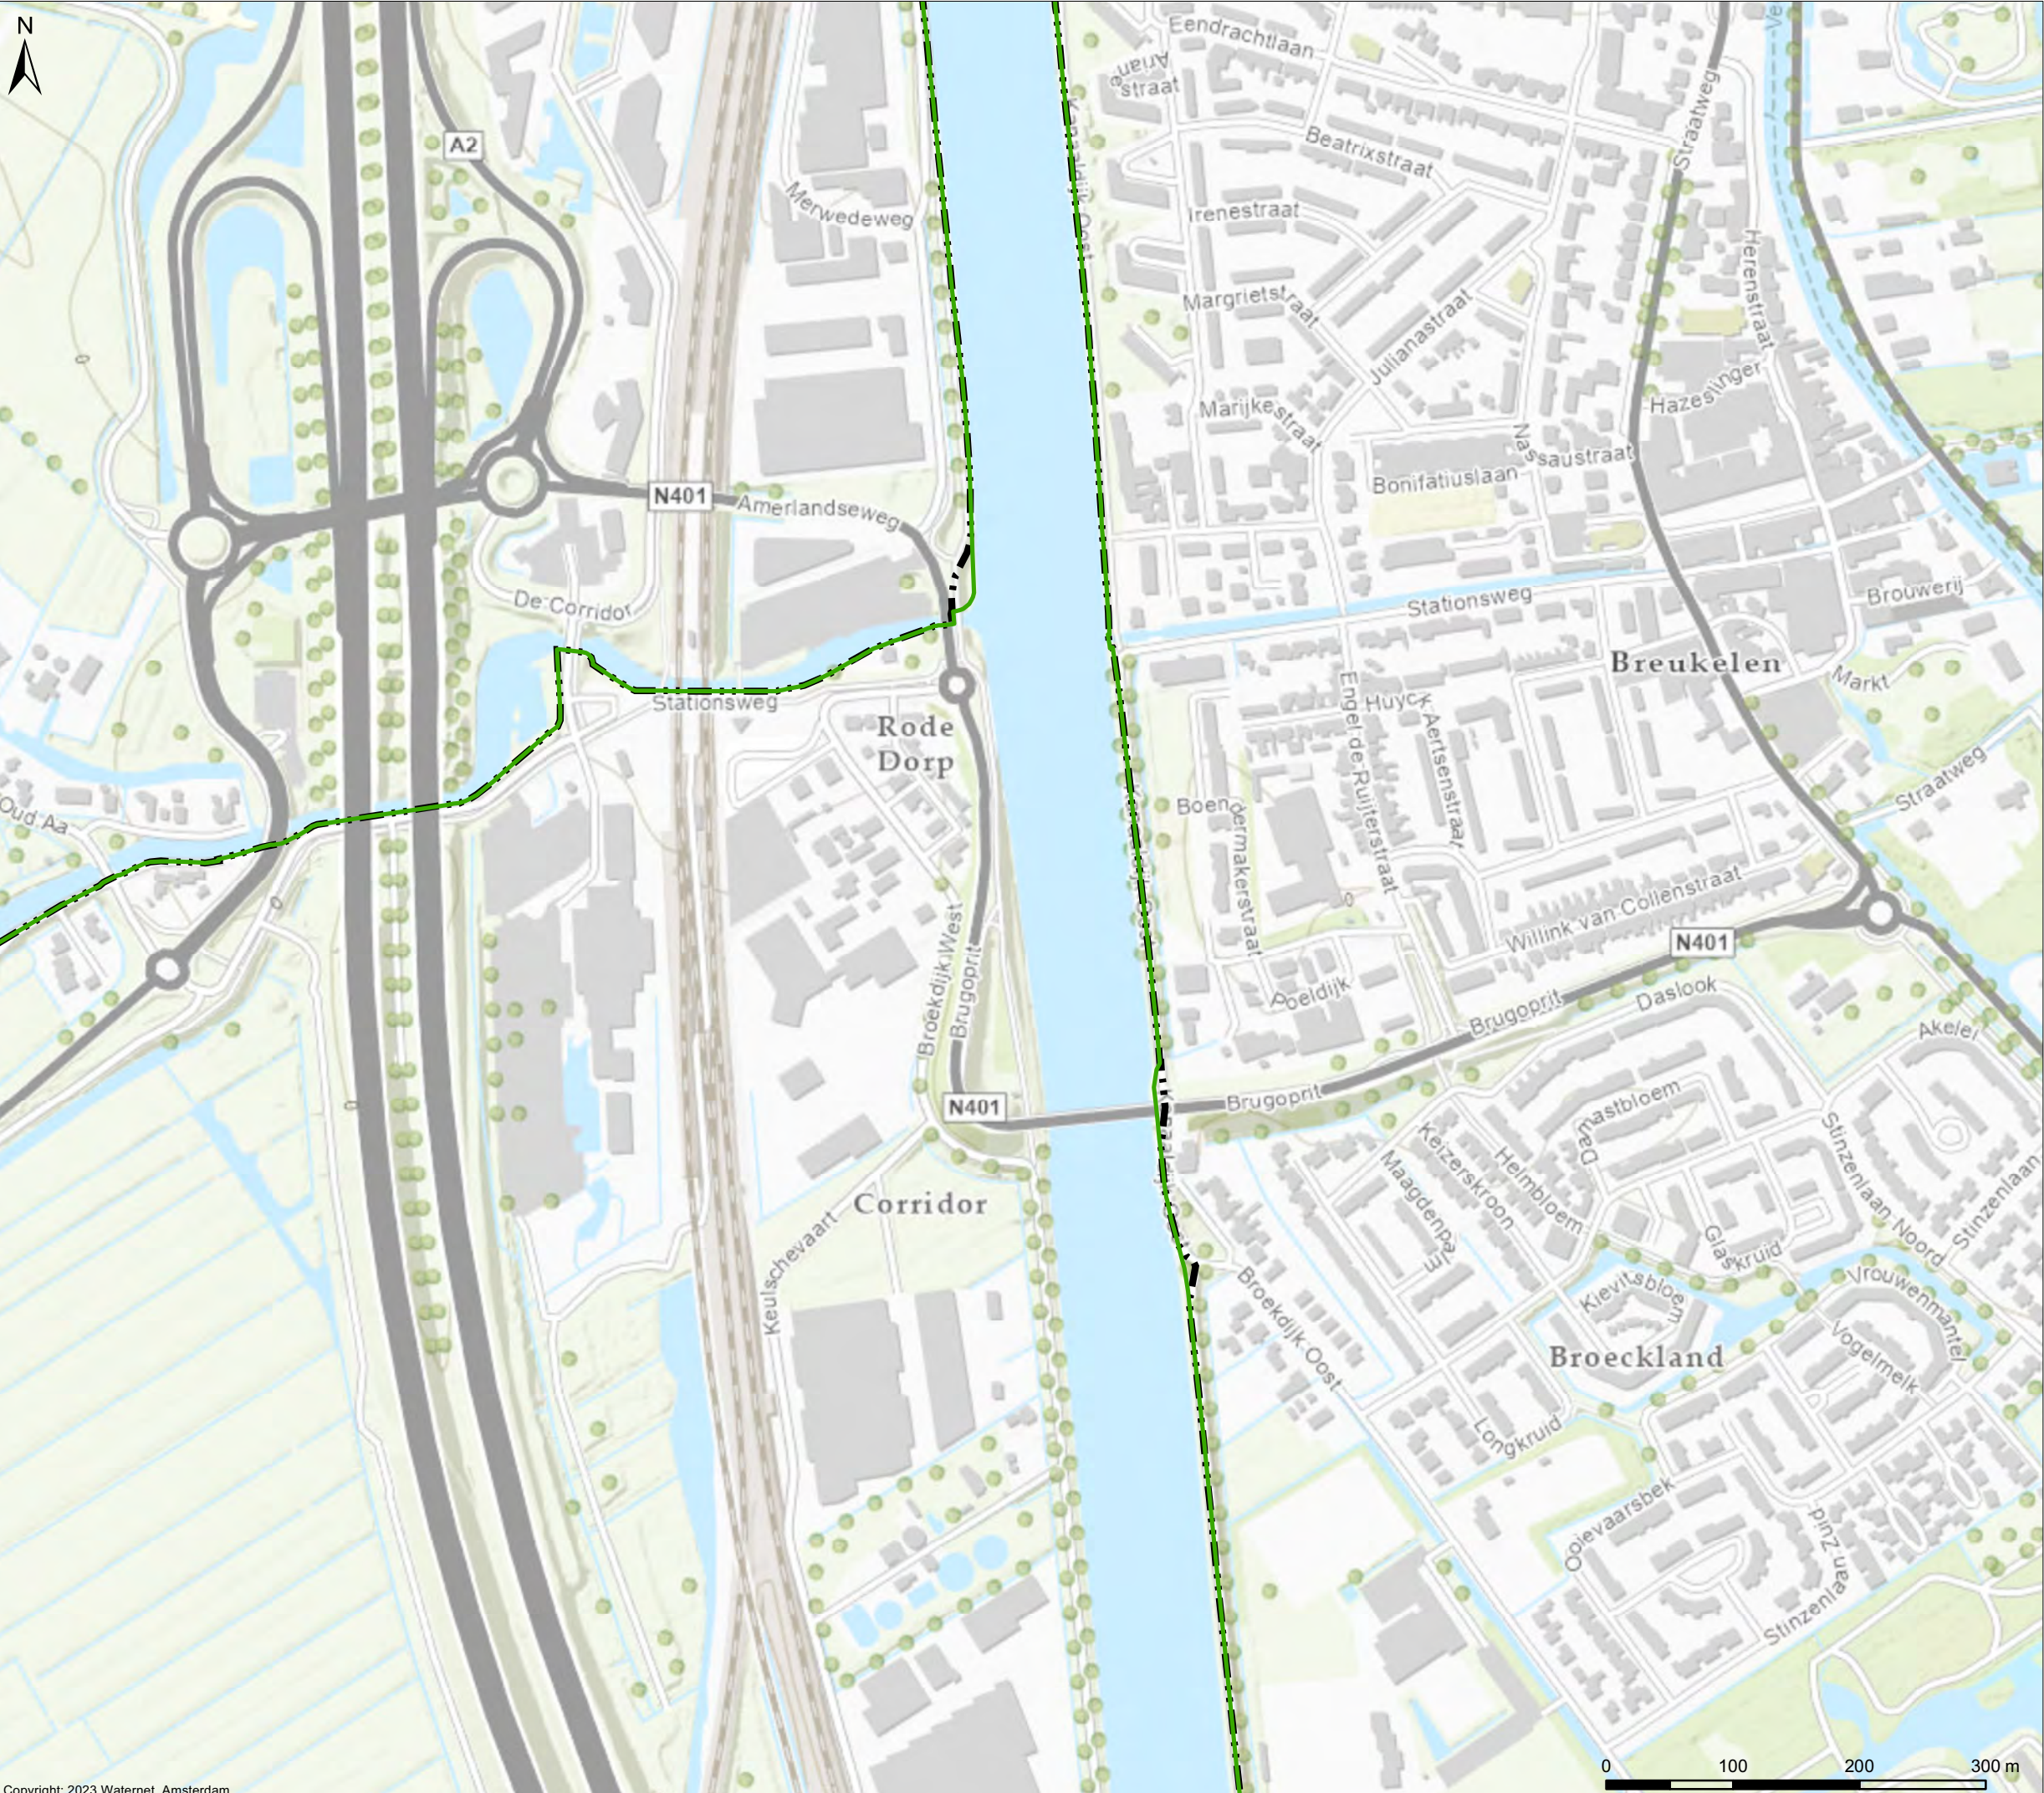


# Wijzigingen grens Waterschap Amstel, Gooi en Vecht

Wijziging 13-2, 13-3

## Verklaring

- AGV-grens concept 20231213
- Grens Waterschap AGV (huidig)

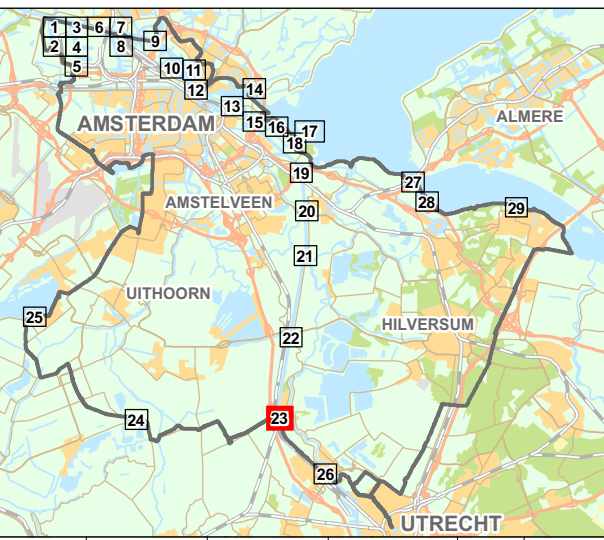

Cartograaf: TB	Datum eerste versie: 13-12-2023	Opdrachtgever: PB	Opdrachtnr.: 364913	Controleur: TH	Status kaart: N.v.t.
Laatste wijziging: -	Datum laatste versie: -	Projectleider: P. van Buuren	Formaat: A3	Schaal: 1:5.000	Kaartnummer: IB20230099
					Bladnr.: 23








# Wijzigingen grens Waterschap Amstel, Gooi en Vecht

Wijziging

### Verklaring


- AGV-grens concept 20231213
- Grens Waterschap AGV (huidig)

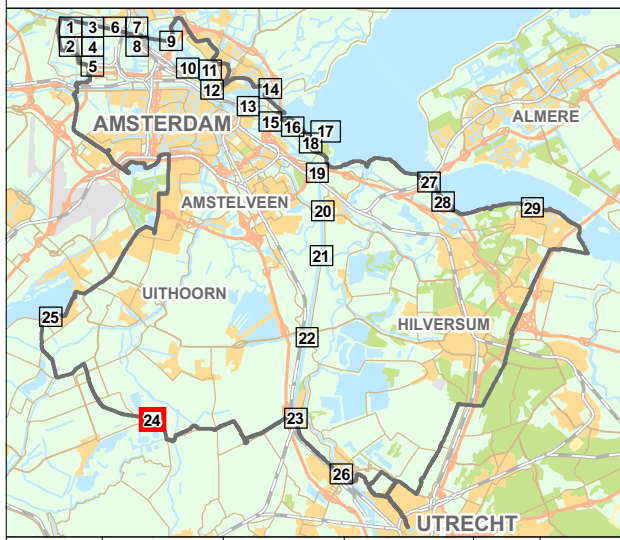

Cartograaf: TB	Datum eerste versie: 13-12-2023	Opdrachtgever: PB	Opdrachtnr.: 364913	Controleur: TH	Status kaart: N.v.t.
Laatste wijziging: -	Datum laatste versie: -	Projectleider: P. van Buuren	Formaat: A3	Schaal: 1:5.000	Kaartnummer: IB20230099
					Bladnr.: <b>24</b>



Bezoekadres:  
Korte Ouderkerkerdijk 7  
1096 AC Amsterdam  
Tel. 0900-9394  
PZH-2024-855380062 dd. 25-06-2024

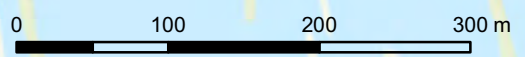









# Wijzigingen grens Waterschap Amstel, Gooi en Vecht

Wijziging

Verklaring


-  AGV-grens concept 20231213
-  Grens Waterschap AGV (huidig)

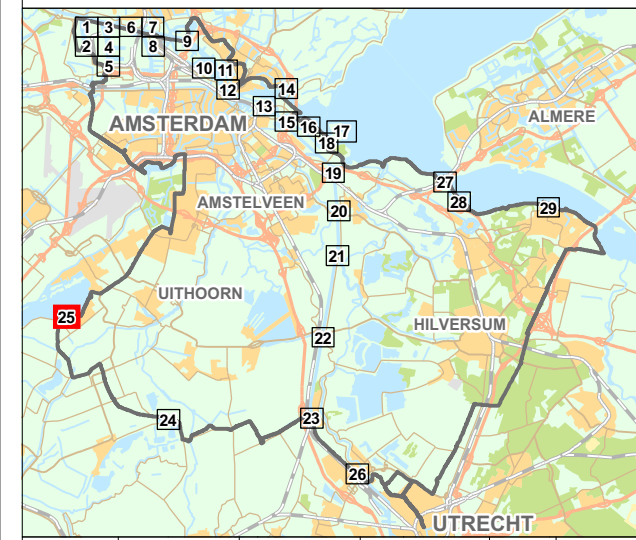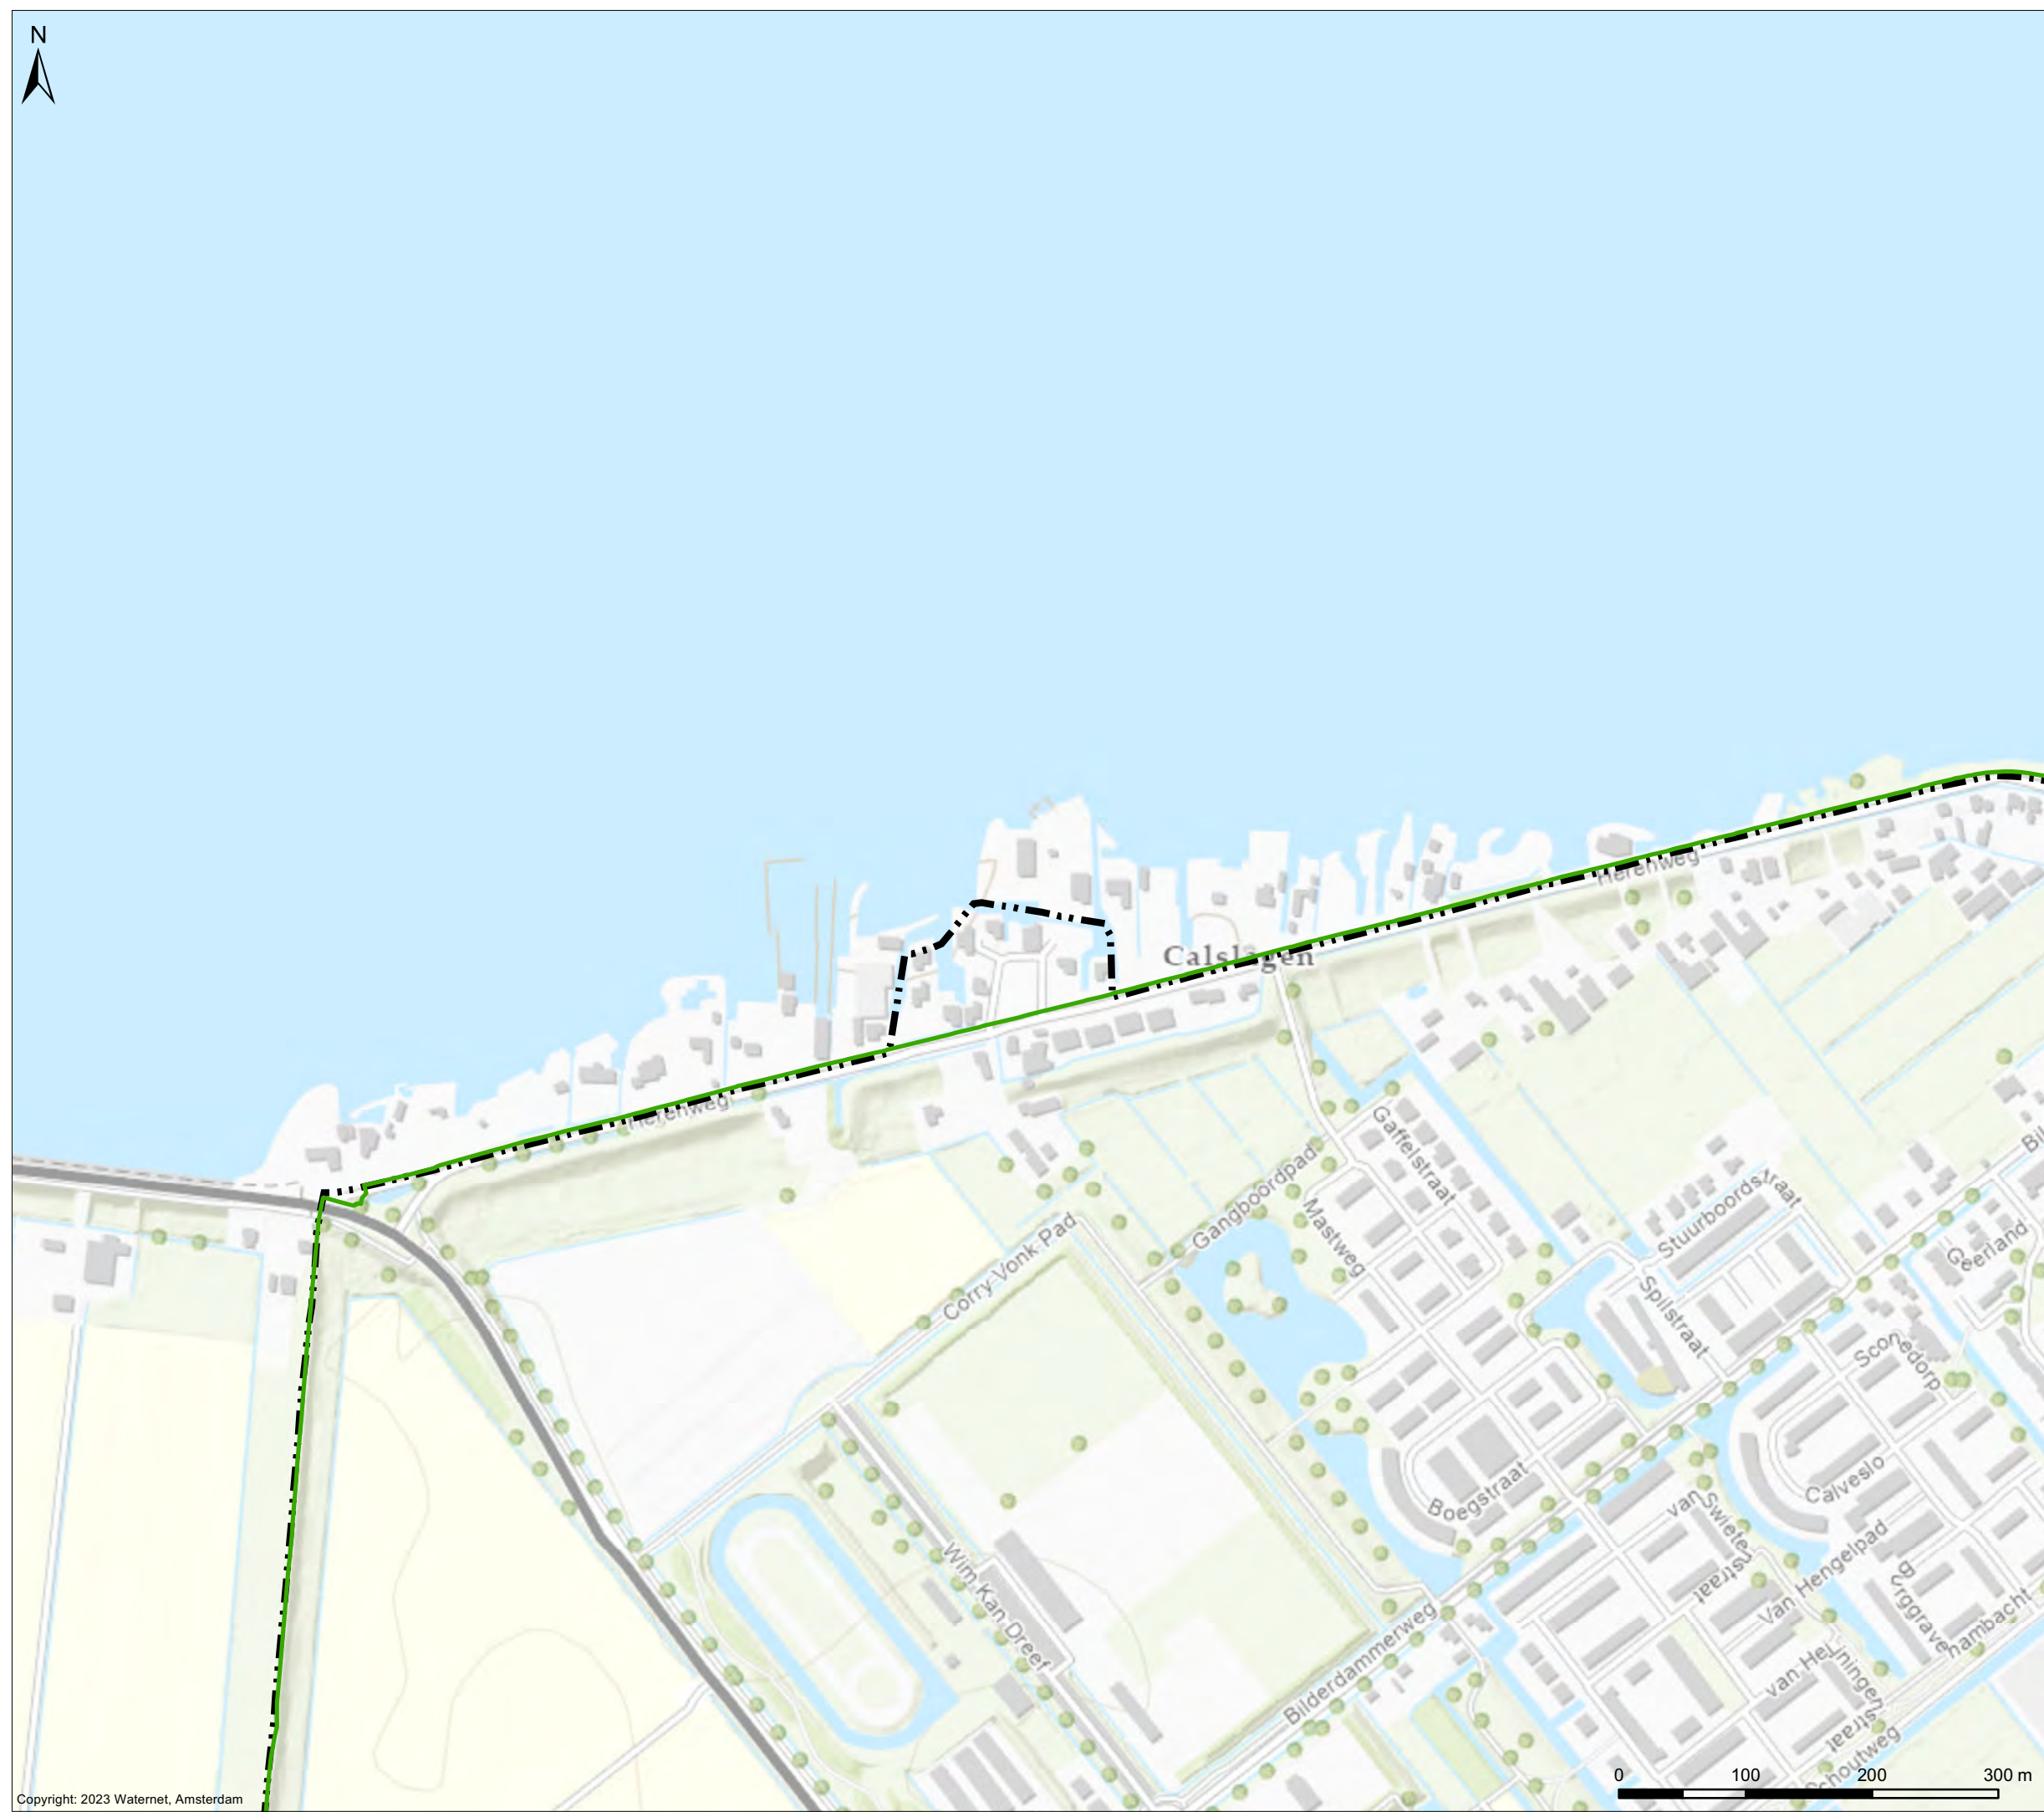

Cartograaf: TB	Datum eerste versie: 13-12-2023	Opdrachtgever: PB	Opdrachtnr.: 364913	Controleur: TH	Status kaart: N.v.t.
Laatste wijziging: -	Datum laatste versie: -	Projectleider: P. van Buuren	Formaat: A3	Schaal: 1:5.000	Kaartnummer: IB20230099
					Bladnr.: 25





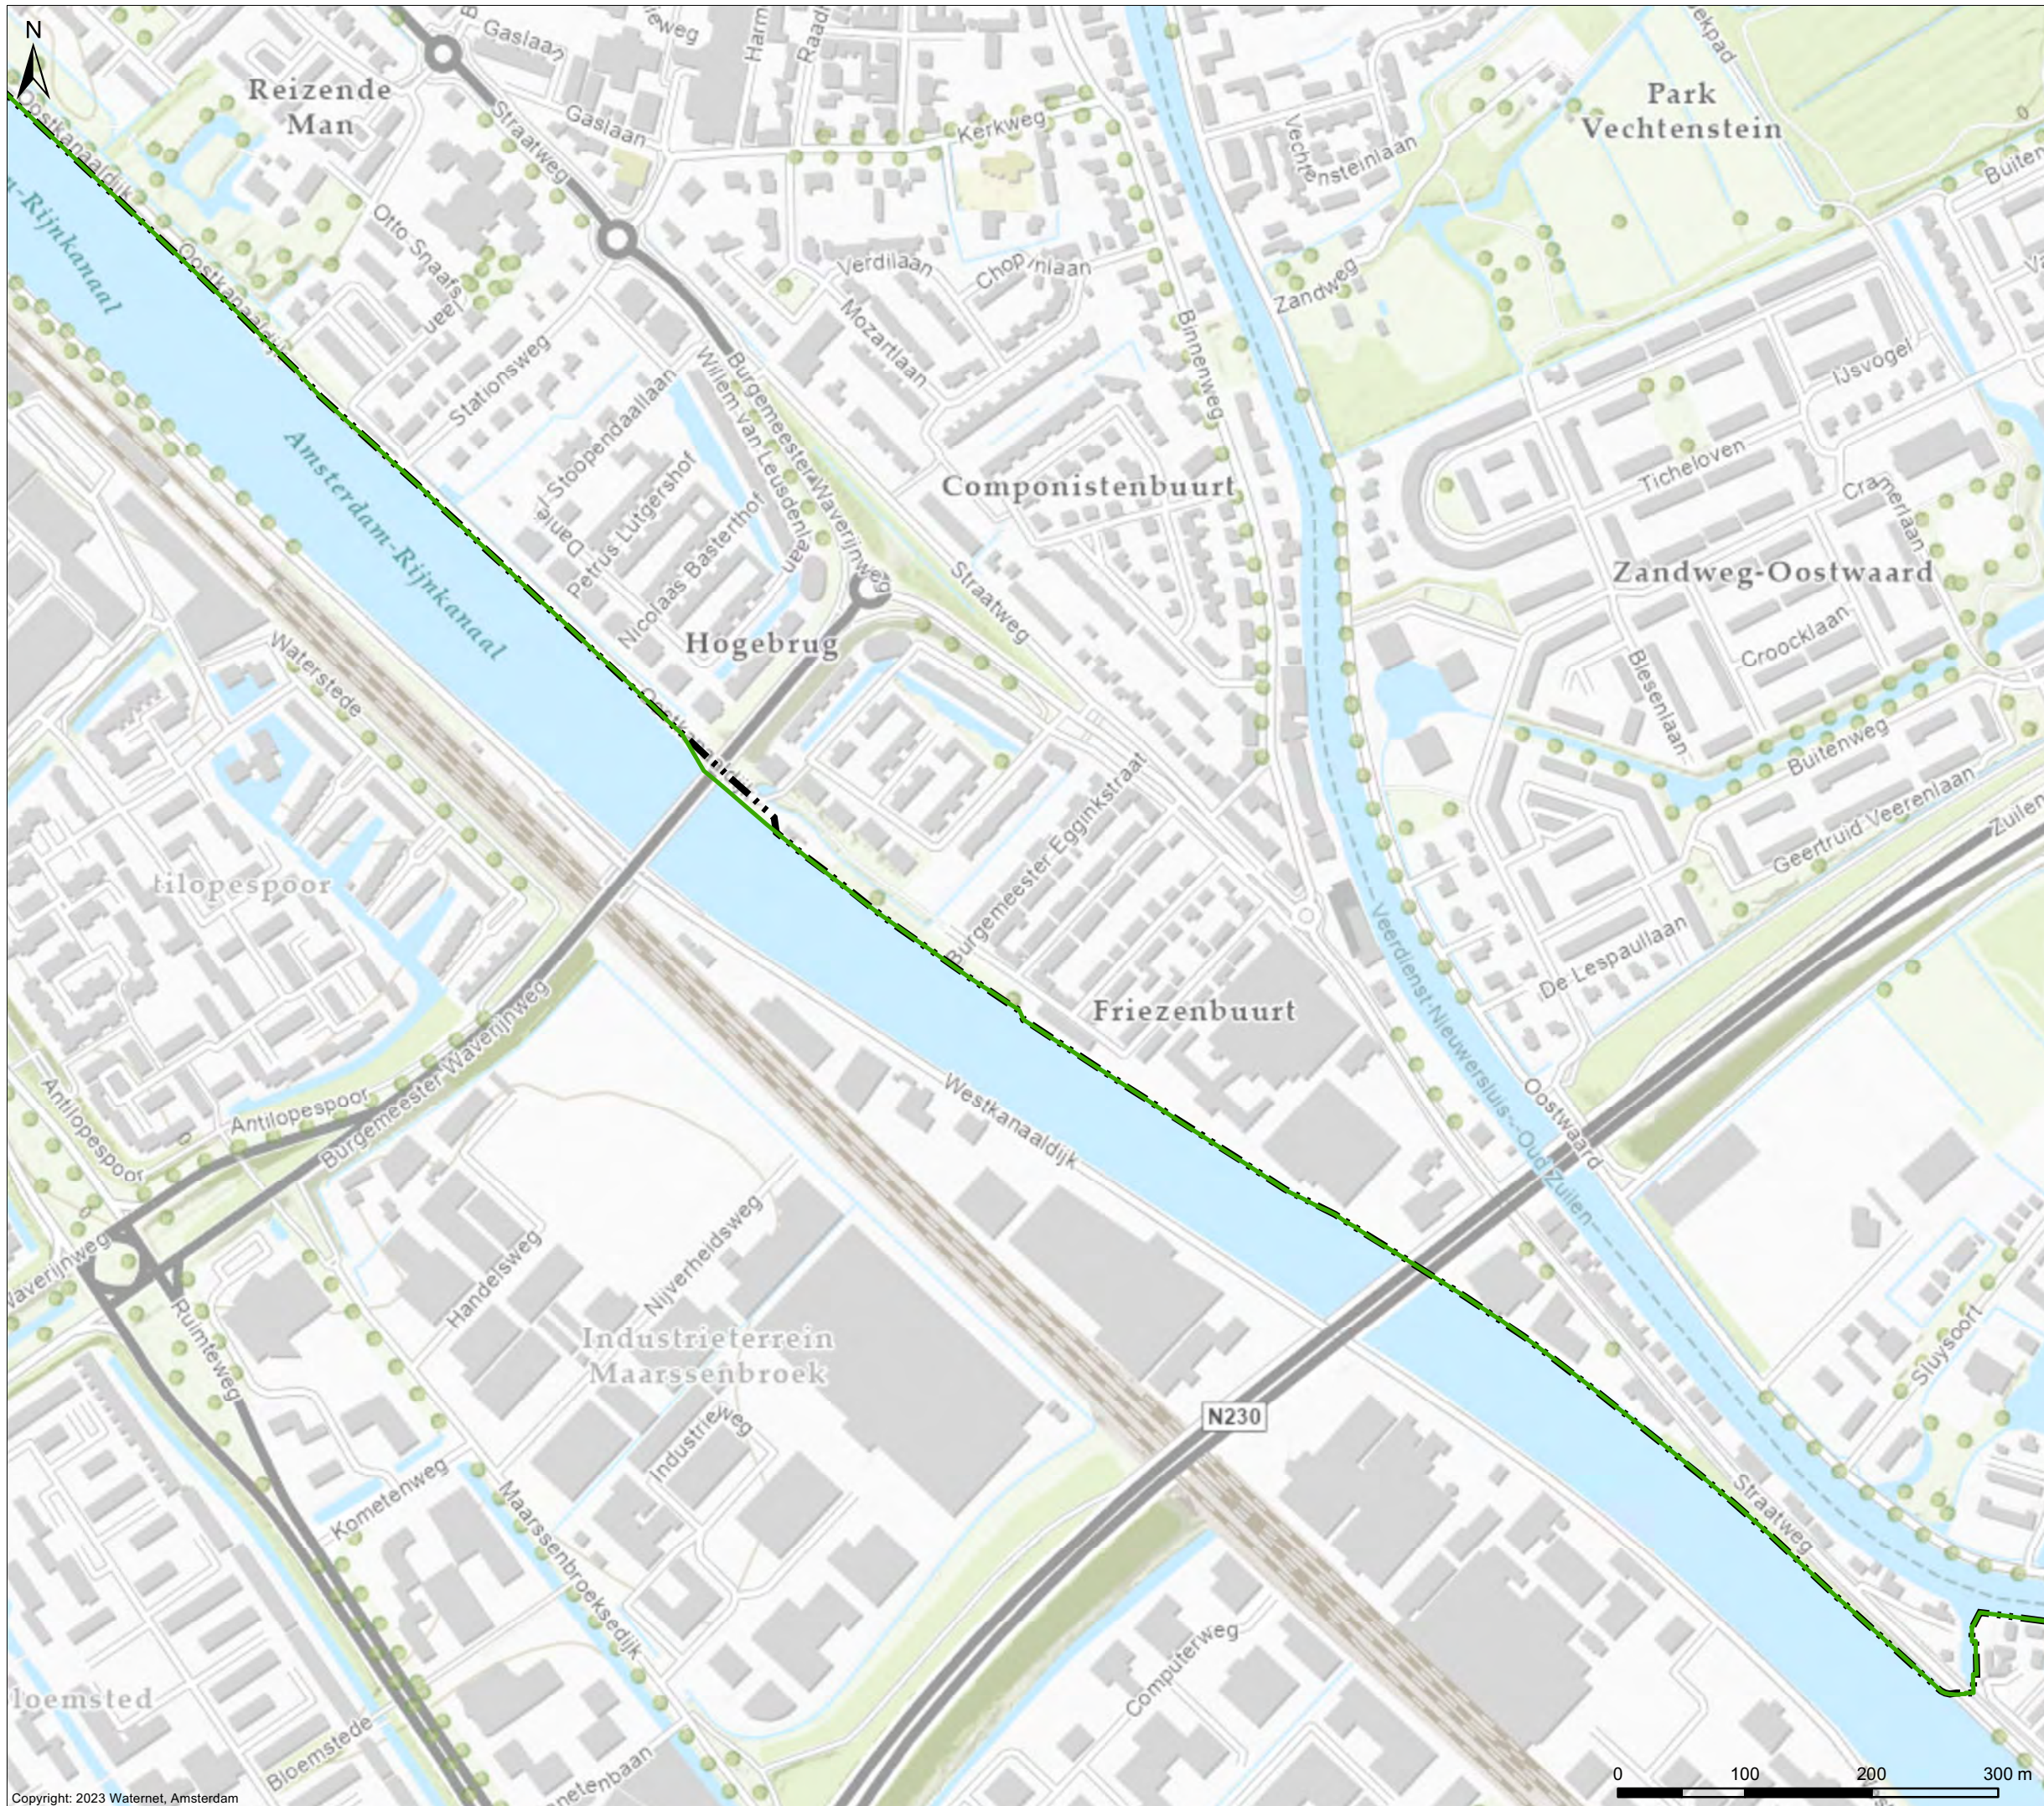


# Wijzigingen grens Waterschap Amstel, Gooi en Vecht

Wijziging 13-1

## Verklaring

- AGV-grens concept 20231213
- Grens Waterschap AGV (huidig)

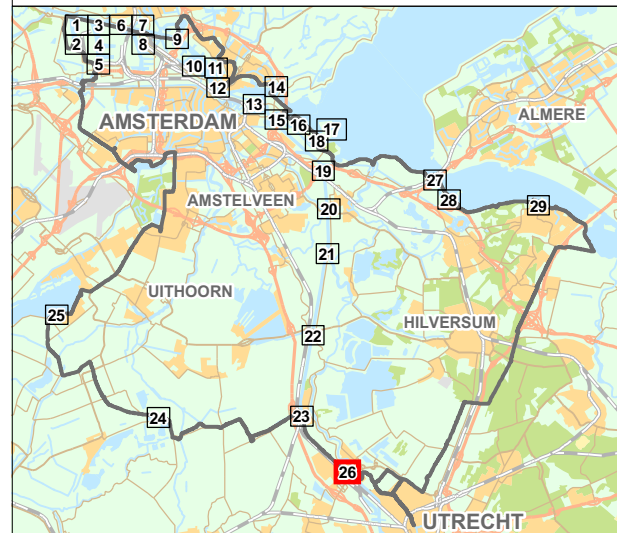


Cartograaf: TB	Datum eerste versie: 13-12-2023	Opdrachtgever: PB	Opdrachtnr.: 364913	Controleur: TH	Status kaart: N.v.t.
Laatste wijziging: -	Datum laatste versie: -	Projectleider: P. van Buuren	Formaat: A3	Schaal: 1:5.000	Kaartnummer: IB20230099
					Bladnr.: 26




Bezoekadres:  
Korte Ouderkerkerdijk 7  
1096 AC Amsterdam  
Tel. 0900-9394

PZH-2024-855380062 dd. 25-06-2024

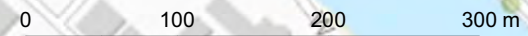



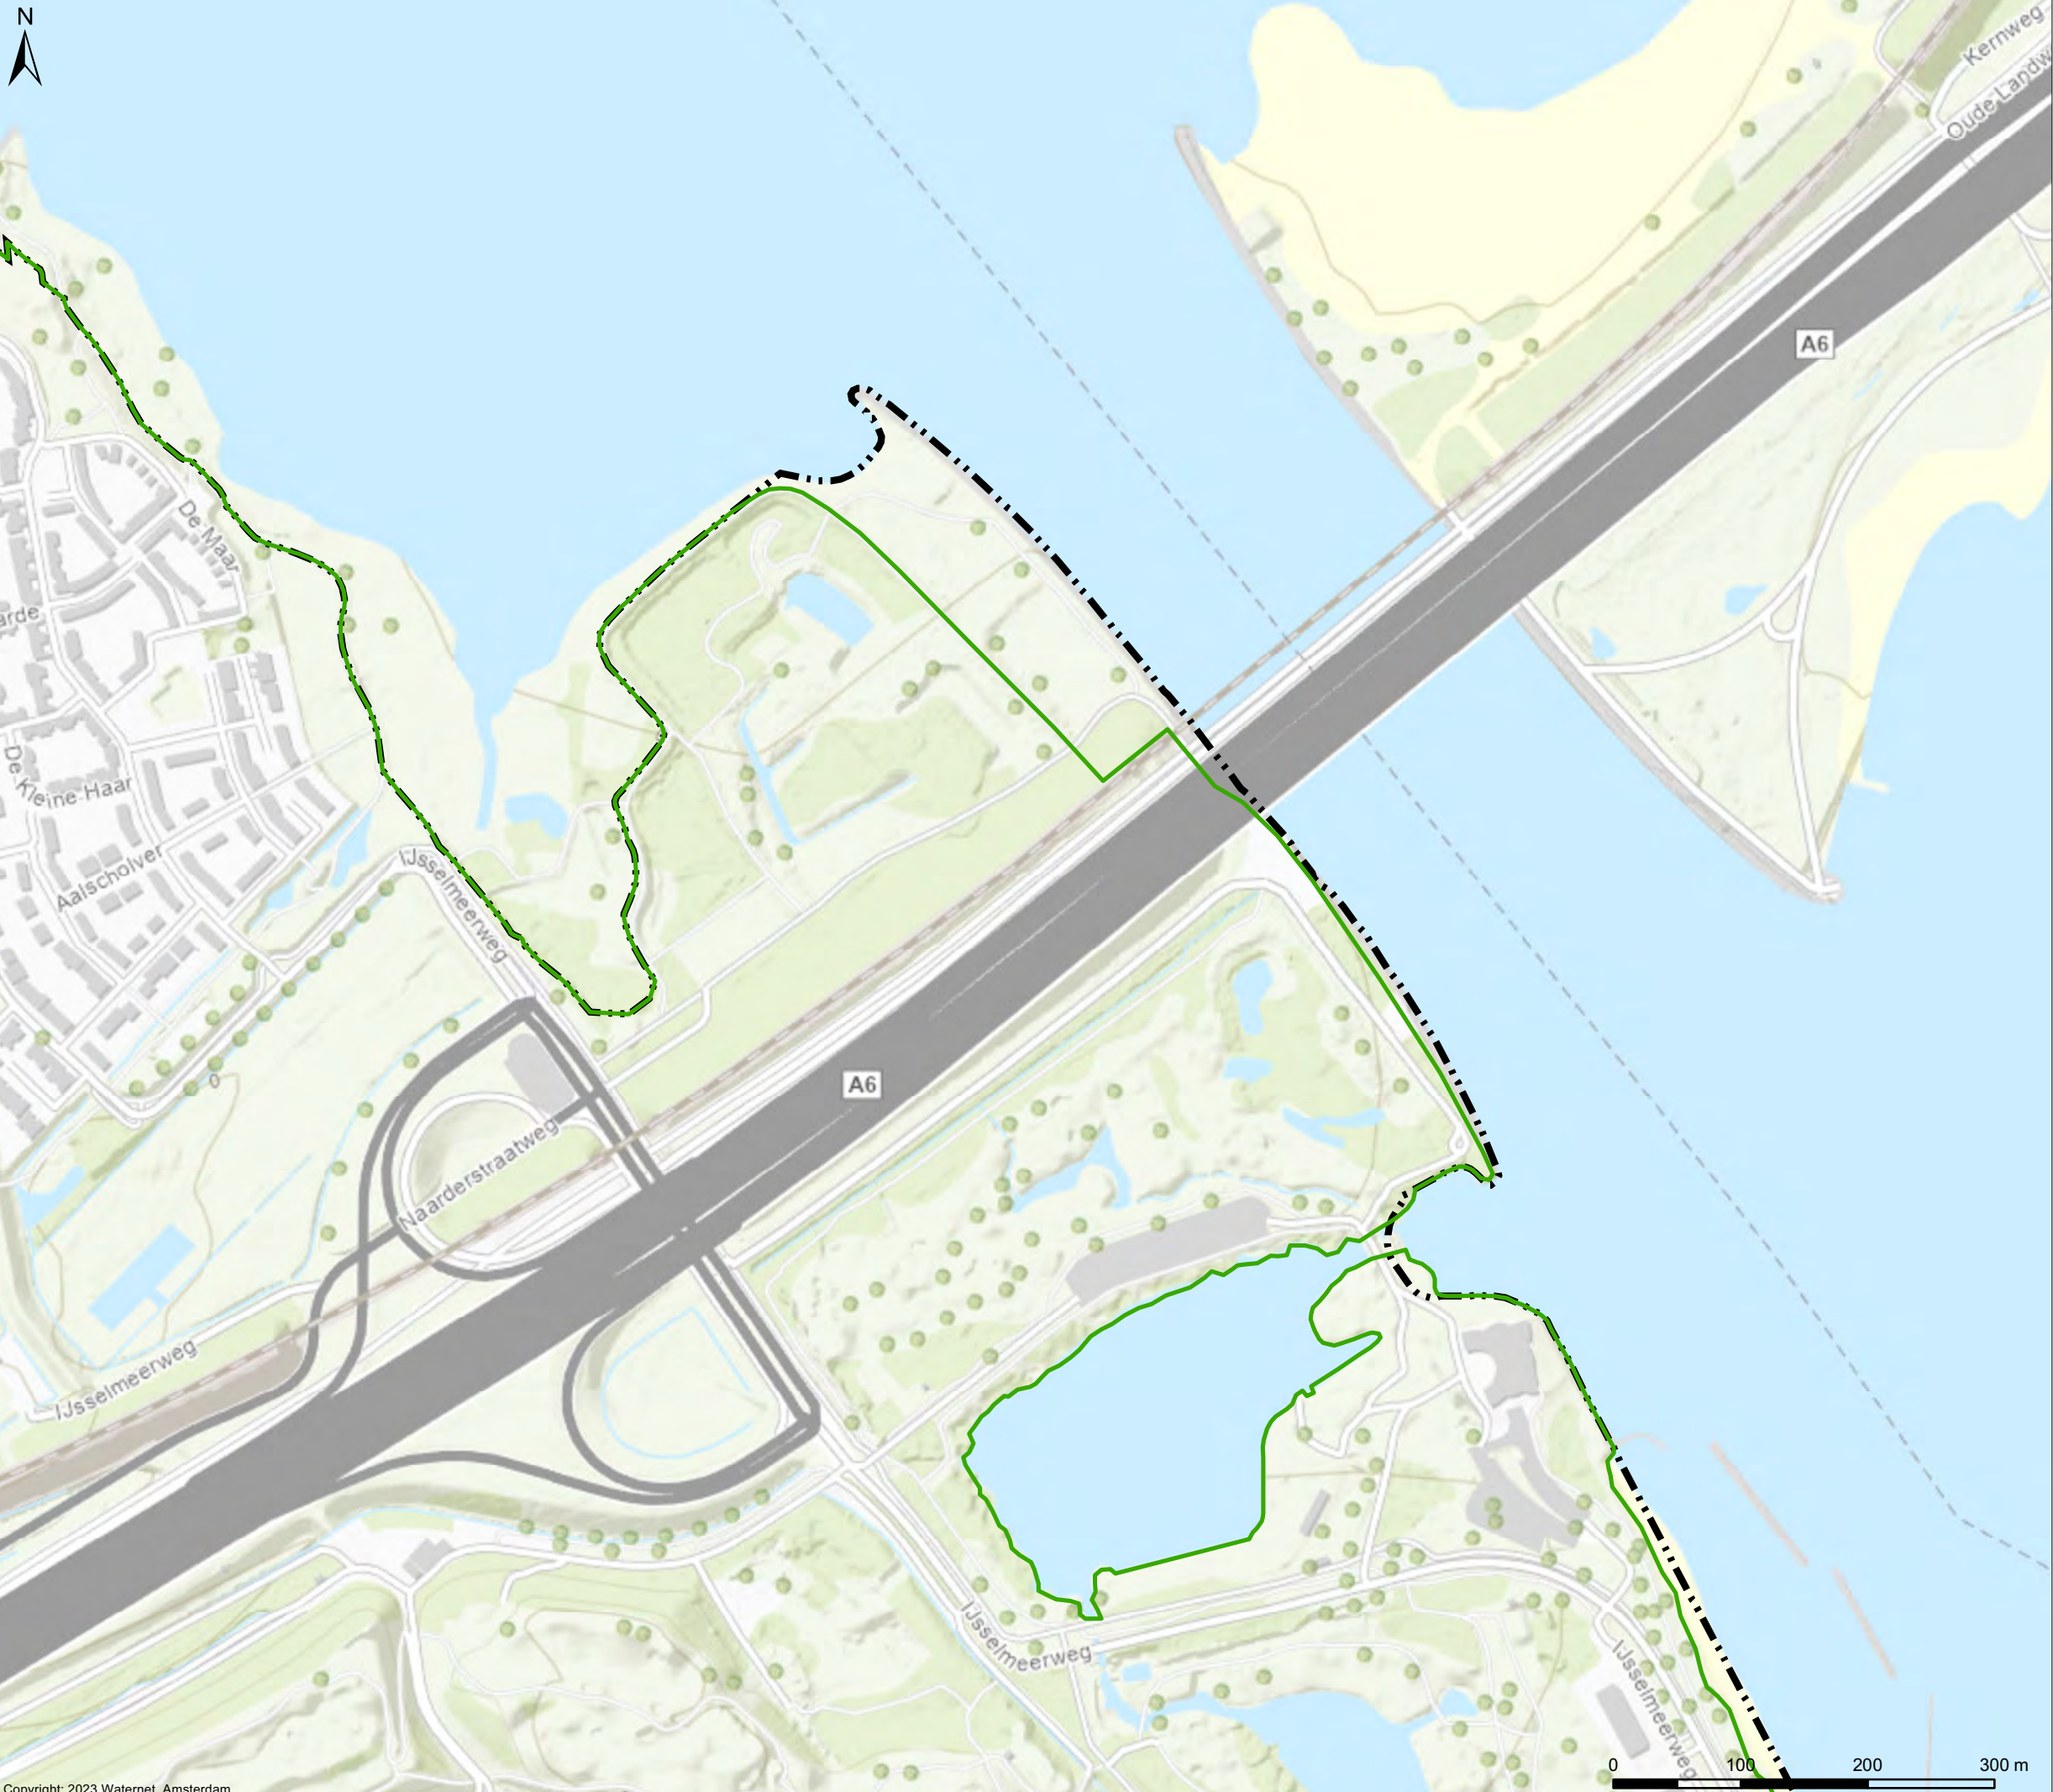


# Wijzigingen grens Waterschap Amstel, Gooi en Vecht

Wijziging 8

## Verklaring

- AGV-grens concept 20231213
- Grens Waterschap AGV (huidig)

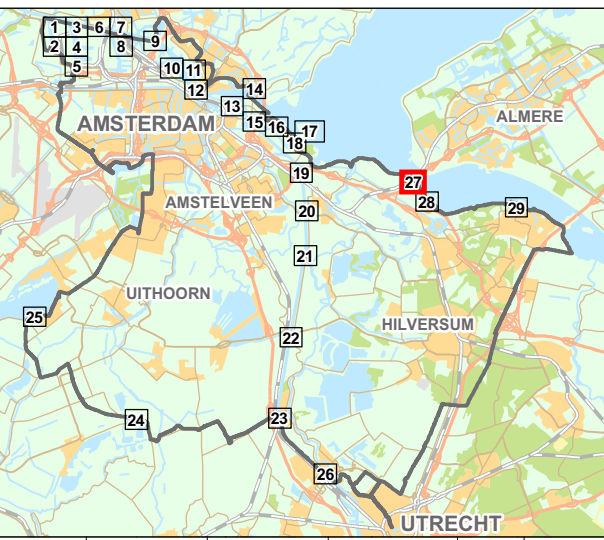

Cartograaf: TB	Datum eerste versie: 13-12-2023	Oprachtgever: PB	Oprachtnr.: 364913	Controleur: TH	Status kaart: N.v.t.
Laatste wijziging: -	Datum laatste versie: -	Projectleider: P. van Buuren	Formaat: A3	Schaal: 1:5.000	Kaartnummer: IB20230099
					Bladz.: 27




Bezoekadres:  
Korte Ouderkerkerdijk 7  
1096 AC Amsterdam  
Tel. 0900-9394


PZH-2024-855380062 dd. 25-06-2024





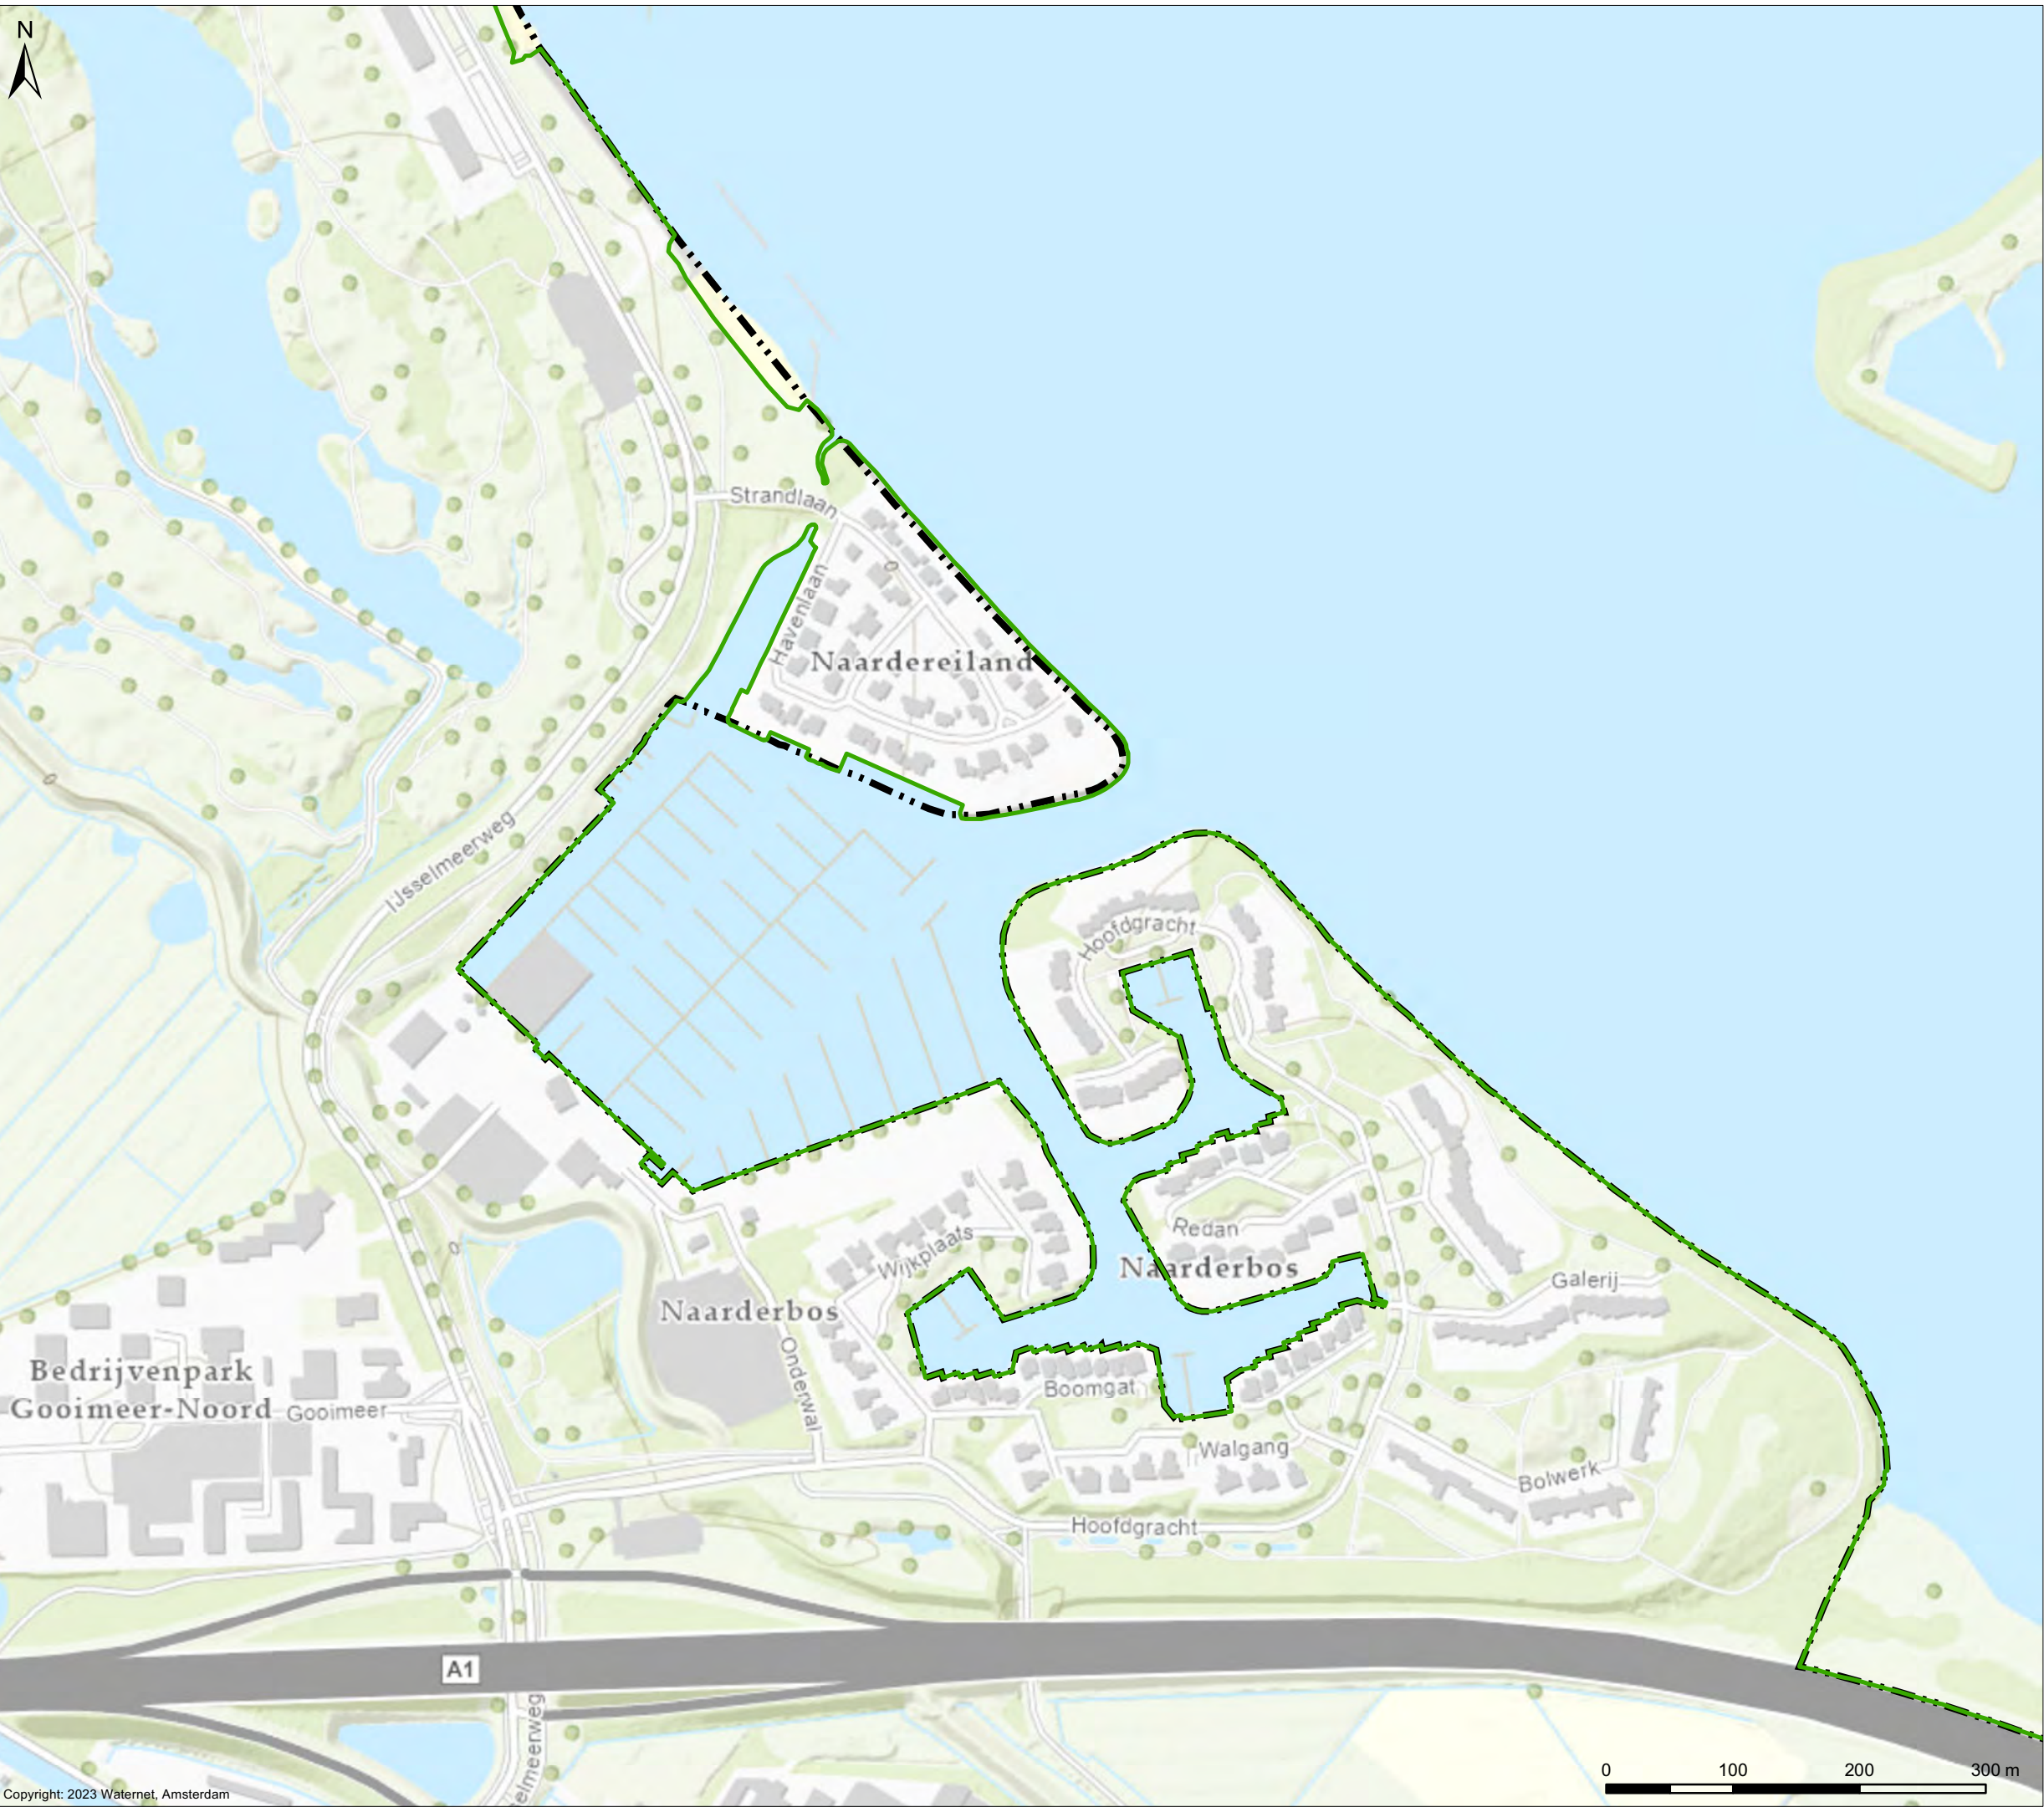

Copyright: 2023 Waternet, Amsterdam

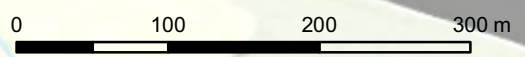


# Wijzigingen grens Waterschap Amstel, Gooi en Vecht

Wijziging 9

## Verklaring

- - - AGV-grens concept 20231213
- Grens Waterschap AGV (huidig)

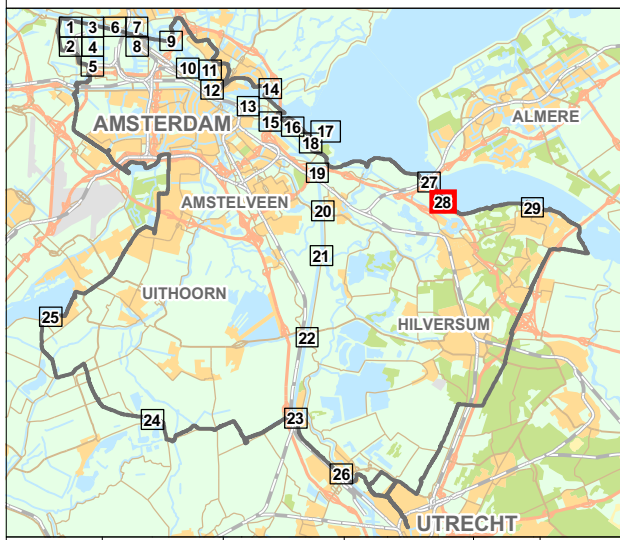

Cartograaf: TB	Datum eerste versie: 13-12-2023	Opdrachtgever: PB	Opdrachtnr.: 364913	Controleur: TH	Status kaart: N.v.t.
Laatste wijziging: -	Datum laatste versie: -	Projectleider: P. van Buuren	Formaat: A3	Schaal: 1:5.000	Kaartnummer: IB20230099
					Bladnr.: 28



Bezoekadres:  
Korte Ouderkerkerdijk 7  
1096 AC Amsterdam  
Tel. 0900-9394

PZH-2024-855380062 dd. 25-06-2024








# Wijzigingen grens Waterschap Amstel, Gooi en Vecht

Wijziging 10

### Verklaring

-  AGV-grens concept 20231213
-  Grens Waterschap AGV (huidig)

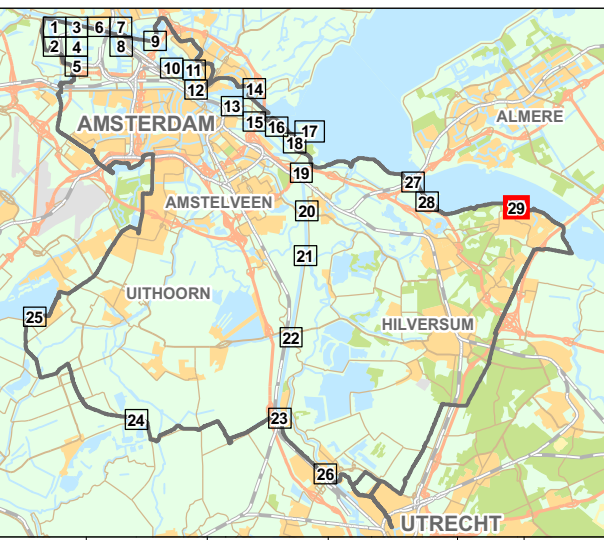

Cartograaf: TB	Datum eerste versie: 13-12-2023	Opdrachtgever: PB	Opdrachtnr.: 364913	Controleur: TH	Status kaart: N.v.t.
Laatste wijziging: -	Datum laatste versie: -	Projectleider: P. van Buuren	Formaat: A3	Schaal: 1:5.000	Kaartnummer: IB20230099
					Bladnr.: 29

