


bestemmingsplan Schelluinen-West fase 2

ontwerp

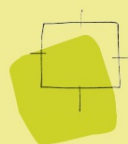

**BügelHajema**

Ruimte voor de leefomgeving



bestemmingsplan Bijlagen bij regels

## **Schelluinen-West fase 2**

ontwerp

## Inhoudsopgave

<b>Bijlagen bij regels</b>	<b>5</b>
<b>Bijlage 1</b> <b>Staat van Bedrijfsactiviteiten</b>	<b>6</b>
<b>Bijlage 2</b> <b>Landschappelijke inpassingsplan</b>	<b>30</b>

bestemmingsplan Schelluinen-West fase 2

## **Bijlagen bij regels**

## **Bijlage 1 Staat van Bedrijfsactiviteiten**

## Staat van Bedrijfsactiviteiten 'bedrijventerrein'

### Lijst van afkortingen in de Staat van Bedrijfsactiviteiten 'bedrijventerrein'

-	niet van toepassing of niet relevant	w	week
<	kleiner dan	j	jaar
>	groter	B	bodemverontreiniging
=	gelijk aan	C	continu
cat.	categorie	D	divers
e.d.	en dergelijke	L	luchtverontreiniging
kl.	klasse	Z	zonering op basis van Wet geluidhinder
n.e.g.	niet elders genoemd	R	risico (Besluit externe veiligheid inrichtingen mogelijk van toepassing)
o.c.	opslagcapaciteit	V	Vuurwerkbesluit van toepassing
p.c.	productiecapaciteit	G/P	verkeersaantrekkende werking goederenvervoer/personenvervoer:
p.o.	productieoppervlak		1. potentieel geringe verkeersaantrekkende werking
b.o.	bedrijfsoppervlak		2. potentieel aanzienlijke verkeersaantrekkende werking
v.c.	verwerkingscapaciteit		3. potentieel zeer grote verkeersaantrekkende werking
u	uur		
d	dag		



SBI-CODE 1993	nummer	OMSCHRIJVING	AFSTANDEN IN METERS										INDICES				
			GEUR	STOF	GELUID		GEVAAR		GROOTSTE AFSTAND		CATEGORIE	VERKEER					
01	-	LANDBOUW EN DIENSTVERLENING TEN BEHOEVE VAN DE LANDBOUW															
0112	0	Tuinbouw:															
0112	4	- champignonkwekerijen (algemeen)	30	10	30	C		10		30			2	1	G		
0112	5	- champignonkwekerijen met mestfermentatie	100	10	30	C		10		100			3.2	1	G		
0112	6	- bloembollendroog- en prepareerbedrijven	30	10	30	C		10		30			2	1	G		
0112	7	- witlofkwekerijen (algemeen)	30	10	30	C		10		30			2	1	G		
014	0	Dienstverlening ten behoeve van de landbouw:															
014	1	- algemeen (onder andere loonbedrijven): b.o. > 500 m <sup>2</sup>	30	10	50			10		50	D		3.1	2	G		
014	2	- algemeen (onder andere loonbedrijven): b.o. <= 500 m <sup>2</sup>	30	10	30			10		30			2	1	G		
014		- algemeen met opslag bestrijdingsmiddelen > 10 ton: zie SBI-code 51.55															
014	3	- plantsoenendiensten en hoveniersbedrijven: b.o. > 500 m <sup>2</sup>	30	10	50			10		50			3.1	2	G		
014	4	- plantsoenendiensten en hoveniersbedrijven: b.o. <= 500 m <sup>2</sup>	30	10	30			10		30			2	1	G		
0142		KI-stations	30	10	30	C		0		30			2	1	G		
05	-	VISSERIJ- EN VISTEELTBEDRIJVEN															
0501.1		Zeevisserijbedrijven	100	0	100	C		50	R	100			3.2	2	G		
0501.2		Binnenvisserijbedrijven	50	0	50	C		10		50			3.1	1	G		
0502	0	Vis- en schaaldierkwekerijen															
0502	1	- oester-, mossel- en schelpenteeltbedrijven	100	30	50	C		0		100			3.2	1	G		
0502	2	- visteeltbedrijven	50	0	50	C		0		50			3.1	1	G		
15	-	VERVAARDIGING VAN VOEDINGSMIDDELEN EN DRANKEN															
151	0	Slachterijen en overige vleesverwerking:															
151	1	- slachterijen en pluimveeslachterijen	100	0	100	C		50	R	100	D		3.2	2	G		
151	2	- vetsmelterijen	700	0	100	C		30		700			5.2	2	G		
151	3	- bewerkingsinrichting van darmen en vleesafval	300	0	100	C		50	R	300			4.2	2	G		
151	4	- vleeswaren- en vleesconservenfabrieken: p.o. > 1.000 m <sup>2</sup>	100	0	100	C		50	R	100			3.2	2	G		
151	5	- vleeswaren- en vleesconservenfabrieken: p.o. <= 1.000 m <sup>2</sup>	50	0	50	C		30		50			3.1	1	G		

SBI-CODE 1993	nummer	OMSCHRIJVING	AFSTANDEN IN METERS								CATEGORIE	INDICES		
			GEUR	STOF	GELUID		GEVAAR	GROOTSTE AFSTAND	VERKEER					
151	6	- vleeswaren- en vleesconservenfabrieken: p.o. <= 200 m <sup>2</sup>	30	0	50			10		50		3.1	1	G
151	7	- loonslachterijen	50	0	50			10		50		3.1	1	G
151	8	- vervaardiging van snacks en vervaardiging van kant-en-klaar-maaltijden met p.o. < 2.000 m <sup>2</sup>	50	0	50			10		50		3.1	2	G
152	0	Visverwerkingsbedrijven:												
152	1	- drogen	700	100	200	C		30		700		5.2	2	G
152	2	- conserveren	200	0	100	C		30		200		4.1	2	G
152	3	- roken	300	0	50	C		0		300		4.2	1	G
152	4	- verwerken anderszins: p.o. > 1.000 m <sup>2</sup>	300	10	50	C		30		300	D	4.2	2	G
152	5	- conserveren of verwerken anderszins: p.o. <= 1.000 m <sup>2</sup>	100	10	50			30		100		3.2	1	G
152	6	- conserveren of verwerken anderszins: p.o. <= 300 m <sup>2</sup>	50	10	30			10		50		3.1	1	G
1531	0	Aardappelproductenfabrieken:												
1531	1	- vervaardiging van aardappelproducten	300	30	200	C		50	R	300		4.2	2	G
1531	2	- vervaardiging van snacks met p.o. < 2.000 m <sup>2</sup>	50	10	50			50	R	50		3.1	1	G
1532, 1533	0	Groente- en fruitconservenfabrieken:												
1532, 1533	1	- jam	50	10	100	C		10		100		3.2	1	G
1532, 1533	2	- groente algemeen	50	10	100	C		10		100		3.2	2	G
1532, 1533	3	- met koolsoorten	100	10	100	C		10		100		3.2	2	G
1532, 1533	4	- met drogerijen	300	10	200	C		30		300		4.2	2	G
1532, 1533	5	- met uienconservering (zoutinleggerij)	300	10	100	C		10		300		4.2	2	G
1541	0	Vervaardiging van ruwe plantaardige en dierlijke oliën en vetten:												
1541	1	- p.c. < 250.000 ton/jaar	200	30	100	C		30	R	200		4.1	3	G
1541	2	- p.c. >= 250.000 ton/jaar	300	50	300	C	Z	50	R	300		4.2	3	G
1542	0	Raffinage van plantaardige en dierlijke oliën en vetten:												
1542	1	- p.c. < 250.000 ton/jaar	200	10	100	C		100	R	200		4.1	3	G
1542	2	- p.c. >= 250.000 ton/jaar	300	10	300	C	Z	200	R	300		4.2	3	G
1543	0	Margarinefabrieken:												
1543	1	- p.c. < 250.000 ton/jaar	100	10	200	C		30	R	200		4.1	3	G
1543	2	- p.c. >= 250.000 ton/jaar	200	10	300	C	Z	50	R	300		4.2	3	G

SBI-CODE 1993	nummer	OMSCHRIJVING	AFSTANDEN IN METERS								CATEGORIE	INDICES	
			GEUR	STOF	GELUID		GEVAAR		GROOTSTE AFSTAND	VERKEER			
1551	0	Zuivelproductenfabrieken:											
1551	1	- gedroogde producten, p.c. >= 1,5 ton/uur	200	100	500	C	Z	50	R	500		5.1	3 G
1551	2	- geconcentreerde producten, verdampingscapaciteit >= 20 ton/uur	200	30	500	C	Z	50	R	500		5.1	3 G
1551	3	- melkproductenfabrieken v.c. < 55.000 ton/jaar	50	0	100	C		50	R	100		3.2	2 G
1551	4	- melkproductenfabrieken v.c. >= 55.000 ton/jaar	100	0	300	C	Z	50	R	300		4.2	3 G
1551	5	- overige zuivelproductenfabrieken	50	50	300	C		50	R	300		4.2	3 G
1552	1	Consumptie-ijsfabrieken: p.o. > 200 m <sup>2</sup>	50	0	100	C		50	R	100		3.2	2 G
1552	2	- consumptie-ijsfabrieken: p.o. <= 200 m <sup>2</sup>	10	0	30			0		30		2	1 G
1561	0	Meelfabrieken:											
1561	1	- p.c. >= 500 ton/uur	200	100	300	C	Z	100	R	300		4.2	2 G
1561	2	- p.c. < 500 ton/uur	100	50	200	C		50	R	200		4.1	2 G
1561		Grutterswarenfabrieken	50	100	200	C		50		200	D	4.1	2 G
1562	0	Zetmeelfabrieken:											
1562	1	- p.c. < 10 ton/uur	200	50	200	C		30	R	200		4.1	1 G
1562	2	- p.c. >= 10 ton/uur	300	100	300	C	Z	50	R	300		4.2	2 G
1571	0	Veevoerfabrieken:											
1571	1	- destructiebedrijven	700	30	200	C		50		700	D	5.2	3 G
1571	2	- beender-, veren-, vis-, en vleesmeelfabriek	700	100	100	C		30	R	700	D	5.2	3 G
1571	3	- drogerijen (gras, pulp, groenvoeder, veevoeder) capaciteit < 10 ton/uur water	300	100	200	C		30		300		4.2	2 G
1571	4	- drogerijen (gras, pulp, groenvoeder, veevoeder) capaciteit >= 10 ton/uur water	700	200	300	C	Z	50		700		5.2	3 G
1571	5	- mengvoeder, p.c. < 100 ton/uur	200	50	200	C		30		200		4.1	3 G
1571	6	- mengvoeder, p.c. >= 100 ton/uur	300	100	300	C	Z	50	R	300		4.2	3 G
1572		Vervaardiging van voer voor huisdieren	200	100	200	C		30		200		4.1	2 G
1581	0	Broodfabrieken, brood- en banketbakkerijen:											
1581	1	- v.c. < 7.500 kg meel/week, bij gebruik van charge-ovens	30	10	30	C		10		30		2	1 G
1581	2	- v.c. >= 7.500 kg meel/week	100	30	100	C		30		100		3.2	2 G
1582		Banket, biscuit- en koekfabrieken	100	10	100	C		30		100		3.2	2 G
1583	0	Suikerfabrieken:											
1583	1	- v.c. < 2.500 ton/jaar	500	100	300	C		100	R	500		5.1	2 G

SBI-CODE 1993	nummer	OMSCHRIJVING	AFSTANDEN IN METERS								CATEGORIE	INDICES		
			GEUR	STOF	GELUID		GEVAAR		GROOTSTE AFSTAND	VERKEER				
1583	2	- v.c. >= 2.500 ton/jaar	1000	200	700	C	Z	200	R	1000		5.3	3	G
1584	0	Verwerking cacaobonen en vervaardiging chocolade- en suikerwerk:												
1584	1	- cacao- en chocoladefabrieken: p.o. > 2.000 m <sup>2</sup>	500	50	100			50	R	500		5.1	2	G
1584	2	- cacao- en chocoladefabrieken vervaardigen van chocoladewerken met p.o. < 2.000 m <sup>2</sup>	100	30	50			30		100		3.2	2	G
1584	3	- cacao- en chocoladefabrieken vervaardigen van chocoladewerken met p.o. <= 200 m <sup>2</sup>	30	10	30			10		30		2	1	G
1584	4	- suikerwerkfabrieken met suiker branden	300	30	50			30	R	300		4.2	2	G
1584	5	- suikerwerkfabrieken zonder suiker branden: p.o. > 200 m <sup>2</sup>	100	30	50			30	R	100		3.2	2	G
1584	6	- suikerwerkfabrieken zonder suiker branden: p.o. <= 200 m <sup>2</sup>	30	10	30			10		30		2	1	G
1585		Deegwarenfabrieken	50	30	10			10		50		3.1	2	G
1586	0	Koffiebranderijen en theepakkerijen:												
1586	1	- koffiebranderijen	500	30	200	C		10		500	D	5.1	2	G
1586	2	- theepakkerijen	100	10	30			10		100		3.2	2	G
1587		Vervaardiging van azijn, specerijen en kruiden	200	30	50			10		200		4.1	2	G
1589		Vervaardiging van overige voedingsmiddelen	200	30	50			30		200	D	4.1	2	G
1589.1		Bakkerijgrondstoffenfabrieken	200	50	50			50	R	200		4.1	2	G
1589.2	0	Soep- en soeparomafabrieken:												
1589.2	1	- zonder poederdrogen	100	10	50			10		100		3.2	2	G
1589.2	2	- met poederdrogen	300	50	50			50	R	300		4.2	2	G
1589.2		Bakmeel- en puddingpoederfabrieken	200	50	50			30		200		4.1	2	G
1591		Destilleerderijen en likeurstokerijen	300	30	200	C		30		300		4.2	2	G
1592	0	Vervaardiging van ethylalcohol door gisting:												
1592	1	- p.c. < 5.000 ton/jaar	200	30	200	C		30	R	200		4.1	1	G
1592	2	- p.c. >= 5.000 ton/jaar	300	50	300	C		50	R	300		4.2	2	G
1593 t/m 1595		Vervaardiging van wijn, cider en dergelijke	10	0	30	C		0		30		2	1	G
1596		Bierbrouwerijen	300	30	100	C		50	R	300		4.2	2	G
1597		Mouterijen	300	50	100	C		30		300		4.2	2	G
1598		Mineraalwater- en frisdrankfabrieken	10	0	100			50	R	100		3.2	3	G

SBI-CODE 1993	nummer	OMSCHRIJVING	AFSTANDEN IN METERS							CATEGORIE	INDICES	
			GEUR	STOF	GELUID		GEVAAR	GROOTSTE AFSTAND	VERKEER			
16	-	VERWERKING VAN TABAK										
160		Tabakverwerkende industrie	200	30	50	C		30		200	4.1	2 G
17	-	VERVAARDIGING VAN TEXTIEL										
171		Bewerken en spinnen van textielvezels	10	50	100			30		100	3.2	2 G
172	0	Weven van textiel:										
172	1	- aantal weefgetouwen < 50	10	10	100			0		100	3.2	2 G
172	2	- aantal weefgetouwen >= 50	10	30	300	Z		50		300	4.2	3 G
173		Textielveredelingsbedrijven	50	0	50			10		50	3.1	2 G
174, 175		Vervaardiging van textielwaren	10	0	50			10		50	3.1	1 G
1751		Tapijt-, kokos- en vloermattenfabrieken	100	30	200			10		200	4.1	2 G
176, 177		Vervaardiging van gebreide en gehaakte stoffen en artikelen	0	10	50			10		50	3.1	1 G
18	-	VERVAARDIGING VAN KLEDING; BEREIDEN EN VERVEN VAN BONT										
181		Vervaardiging kleding van leer	30	0	50			0		50	3.1	1 G
182		Vervaardiging van kleding en -toebehoren (exclusief van leer)	10	10	30			10		30	2	2 G
183		Bereiden en verven van bont; vervaardiging van artikelen van bont	50	10	10			10		50	3.1	1 G
19	-	VERVAARDIGING VAN LEER EN LEDERWAREN (EXCLUSIEF KLEDING)										
191		Lederfabrieken	300	30	100			10		300	4.2	2 G
192		Lederwarenfabrieken (exclusief kleding en schoeisel)	50	10	30			10		50	D 3.1	2 G
193		Schoenenfabrieken	50	10	50			10		50	3.1	2 G
20	-	HOUTINDUSTRIE EN VERVAARDIGING ARTIKELEN VAN HOUT, RIET, KURK EN DERGELIJKE										
2010.1		Houtzagerijen	0	50	100			50	R	100	3.2	2 G
2010.2	0	Houtconserveringsbedrijven:										
2010.2	1	- met creosootolie	200	30	50			10		200	4.1	2 G

SBI-CODE 1993	nummer	OMSCHRIJVING	AFSTANDEN IN METERS								CATEGORIE	INDICES		
			GEUR	STOF	GELUID		GEVAAR		GROOTSTE AFSTAND	VERKEER				
2010.2	2	- met zoutoplossingen	10	30	50			10		50		3.1	2	G
202		Fineer- en plaatmaterialenfabrieken	100	30	100			10		100		3.2	3	G
203, 204, 205	0	Timmerwerkfabrieken, vervaardiging overige artikelen van hout	0	30	100			0		100		3.2	2	G
203, 204, 205	1	Timmerwerkfabrieken, vervaardiging overige artikelen van hout, p.o. < 200 m <sup>2</sup>	0	30	50			0		50		3.1	1	G
205		Kurkwaren-, riet- en vlechtwerkfabrieken	10	10	30			0		30		2	1	G
21	-	VERVAARDIGING VAN PAPIER, KARTON EN PAPIER- EN KARTONWAREN												
2111		Vervaardiging van pulp	200	100	200	C		50	R	200		4.1	3	G
2112	0	Papier- en kartonfabrieken:												
2112	1	- p.c. < 3 ton/uur	50	30	50	C		30	R	50		3.1	1	G
2112	2	- p.c. 3 - 15 ton/uur	100	50	200	C	Z	50	R	200		4.1	2	G
2112	3	- p.c. >= 15 ton/uur	200	100	300	C	Z	100	R	300		4.2	3	G
212		Papier- en kartonwarenfabrieken	30	30	100	C		30	R	100		3.2	2	G
2121.2	0	Golfkartonfabrieken:												
2121.2	1	- p.c. < 3 ton/uur	30	30	100	C		30	R	100		3.2	2	G
2121.2	2	- p.c. >= 3 ton/uur	50	30	200	C	Z	30	R	200		4.1	2	G
22	-	UITGEVERIJEN, DRUKKERIJEN EN REPRODUCTIE VAN OPGENOMEN MEDIA												
2221		Drukkerijen van dagbladen	30	0	100	C		10		100		3.2	3	G
2222		Drukkerijen (vlak- en rotatie-diepdrukkerijen)	30	0	100			10		100		3.2	3	G
2222.6		Kleine drukkerijen en kopieerinrichtingen	10	0	30			0		30		2	1	P
2223	A	Grafische afwerking	0	0	10			0		10		1	1	G
2223	B	Binderijen	30	0	30			0		30		2	2	G
2224		Grafische reproductie en zetten	30	0	10			10		30		2	2	G
2225		Overige grafische activiteiten	30	0	30			10		30	D	2	2	G
223		Reproductiebedrijven opgenomen media	0	0	10			0		10		1	1	G

SBI-CODE 1993	nummer	OMSCHRIJVING	AFSTANDEN IN METERS									INDICES		
			GEUR	STOF	GELUID			GEVAAR		GROOTSTE AFSTAND	CATEGORIE	VERKEER		
23	-	AARDOLIE-/STEENKOOLVERWERKENDE INDUSTRIE; BEWERKING SPLIJT- /KWEESTOFFEN												
231		Cokesfabrieken	1000	700	1000	C	Z	100	R	1000		5.3	2	G
2320.1		Aardolieraffinaderijen	1500	100	1500	C	Z	1500	R	1500		6	3	G
2320.2	A	Smeeroliën- en vettenfabrieken	50	0	100			30	R	100		3.2	2	G
2320.2	B	Recyclingbedrijven voor afgewerkte olie	300	0	100			50	R	300		4.2	2	G
2320.2	C	Aardolieproductenfabrieken n.e.g.	300	0	200			50	R	300	D	4.2	2	G
233		Splijt- en kweekstoffenbewerkingsbedrijven	10	10	100			1500		1500	D	6	1	G
24	-	VERVAARDIGING VAN CHEMISCHE PRODUCTEN												
2411	0	Vervaardiging van industriële gassen:												
2411	1	- luchtscheidingsinstallatie v.c. >= 10 ton/dag lucht	10	0	700	C	Z	100	R	700		5.2	3	G
2411	2	- overige gassenfabrieken, niet explosief	100	0	500	C		100	R	500		5.1	3	G
2411	3	- overige gassenfabrieken, explosief	100	0	500	C		300	R	500		5.1	3	G
2412		Kleur- en verfstoffenfabrieken	200	0	200	C		200	R	200	D	4.1	3	G
2413	0	Anorganische chemische grondstoffenfabrieken:												
2413	1	- niet vallend onder 'post-Seveso-richtlijn'	100	30	300	C		300	R	300	D	4.2	2	G
2413	2	- vallend onder 'post-Seveso-richtlijn'	300	50	500	C		700	R	700	D	5.2	3	G
2414.1	A0	Organische chemische grondstoffenfabrieken:												
2414.1	A1	- niet vallend onder 'post-Seveso-richtlijn'	300	10	200	C		300	R	300	D	4.2	2	G
2414.1	A2	- vallend onder 'post-Seveso-richtlijn'	1000	30	500	C		700	R	1000	D	5.3	2	G
2414.1	B0	Methanolfabrieken:												
2414.1	B1	- p.c. < 100.000 ton/jaar	100	0	200	C		100	R	200		4.1	2	G
2414.1	B2	- p.c. >= 100.000 ton/jaar	200	0	300	C	Z	200	R	300		4.2	3	G
2414.2	0	Vetzuren en alkanolenfabrieken (niet synthetische):												
2414.2	1	- p.c. < 50.000 ton/jaar	300	0	200	C		100	R	300		4.2	2	G
2414.2	2	- p.c. >= 50.000 ton/jaar	500	0	300	C	Z	200	R	500		5.1	3	G
2415		Kunstmeststoffenfabrieken	500	300	500	C		500	R	500		5.1	3	G
2416		Kunstharsenfabrieken en dergelijke	700	30	300	C		500	R	700		5.2	3	G

SBI-CODE 1993	nummer	OMSCHRIJVING	AFSTANDEN IN METERS								CATEGORIE	INDICES		
			GEUR	STOF	GELUID		GEVAAR		GROOTSTE AFSTAND			VERKEER		
242	0	Landbouwchemicaliënfabrieken:												
242	1	- fabricage	300	50	100	C		1000	R	1000		5.3	3	G
242	2	- formulering en afvullen	100	10	30	C		500	R	500	D	5.1	2	G
243		Verf, lak en vernisfabrieken	300	30	200	C		300	R	300	D	4.2	3	G
2441	0	Farmaceutische grondstoffenfabrieken:												
2441	1	- p.c. < 1.000 ton/jaar	200	10	200	C		300	R	300		4.2	1	G
2441	2	- p.c. >= 1.000 ton/jaar	300	10	300	C		500	R	500		5.1	2	G
2442	0	Farmaceutische productenfabrieken:												
2442	1	- formulering en afvullen geneesmiddelen	50	10	50			50	R	50		3.1	2	G
2442	2	- verbandmiddelenfabrieken	10	10	30			10		30		2	2	G
2451		Zeep-, was- en reinigingsmiddelenfabrieken	300	100	200	C		100	R	300		4.2	3	G
2452		Parfumerie- en cosmeticafabrieken	300	30	50	C		50	R	300		4.2	2	G
2462	0	Lijm- en plakmiddelenfabrieken:												
2462	1	- zonder dierlijke grondstoffen	100	10	100			50		100		3.2	3	G
2462	2	- met dierlijke grondstoffen	500	30	100			50		500		5.1	3	G
2464		Fotochemische productenfabrieken	50	10	100			50	R	100		3.2	3	G
2466	A	Chemische kantoorbenodigdhedenfabrieken	50	10	50			50	R	50		3.1	3	G
2466	B	Overige chemische productenfabrieken n.e.g.	200	30	100	C		200	R	200	D	4.1	2	G
247		Kunstmatige synthetische garen- en vezelfabrieken	300	30	300	C		200	R	300		4.2	3	G
25	-	VERVAARDIGING VAN PRODUCTEN VAN RUBBER EN KUNSTSTOF												
2511		Rubberbandenfabrieken	300	50	300	C		100	R	300		4.2	2	G
2512	0	Loopvlakvernieuwingsbedrijven:												
2512	1	- vloeroppervlak < 100 m <sup>2</sup>	50	10	30			30		50		3.1	1	G
2512	2	- vloeroppervlak >= 100 m <sup>2</sup>	200	50	100			50	R	200		4.1	2	G
2513		Rubber-artikelenfabrieken	100	10	50			50	R	100	D	3.2	1	G
252	0	Kunststofverwerkende bedrijven:												
252	1	- zonder fenolharsen	200	50	100			100	R	200		4.1	2	G
252	2	- met fenolharsen	300	50	100			200	R	300		4.2	2	G



SBI-CODE 1993	nummer	OMSCHRIJVING	AFSTANDEN IN METERS								CATEGORIE	INDICES		
			GEUR	STOF	GELUID		GEVAAR		GROOTSTE AFSTAND	VERKEER				
252	3	- productie van verpakkingsmateriaal en assemblage van kunststofbouwmaterialen	50	30	50			30		50		3.1	2	G
26	-	VERVAARDIGING VAN GLAS, AARDEWERK, CEMENT-, KALK- EN GIPSPRODUCTEN												
261	0	Glasfabrieken:												
261	1	- glas en glasproducten, p.c. < 5.000 ton/jaar	30	30	100			30		100		3.2	1	G
261	2	- glas en glasproducten, p.c. >= 5.000 ton/jaar	30	100	300	C	Z	50	R	300		4.2	2	G
261	3	- glaswol en glasvezels, p.c. < 5.000 ton/jaar	300	100	100			30		300		4.2	1	G
261	4	- glaswol en glasvezels, p.c. >= 5.000 ton/jaar	500	200	300	C	Z	50	R	500		5.1	2	G
2612		Glas-in-loodzetterij	10	30	30			10		30		2	1	G
2615		Glasbewerkingsbedrijven	10	30	50			10		50		3.1	1	G
262, 263	0	Aardewerkfabrieken:												
262, 263	1	- vermogen elektrische ovens totaal < 40 kW	10	10	30			10		30		2	1	G
262, 263	2	- vermogen elektrische ovens totaal >= 40 kW	30	50	100			30		100		3.2	2	G
264	A	Baksteen en baksteenelementenfabrieken	30	200	200			30		200		4.1	2	G
264	B	Dakpannenfabrieken	50	200	200			100	R	200		4.1	2	G
2651	0	Cementfabrieken:												
2651	1	- p.c. < 100.000 ton/jaar	10	300	500	C		30	R	500		5.1	2	G
2651	2	- p.c. >= 100.000 ton/jaar	30	500	1000	C	Z	50	R	1000		5.3	3	G
2652	0	Kalkfabrieken:												
2652	1	- p.c. < 100.000 ton/jaar	30	200	200			30	R	200		4.1	2	G
2652	2	- p.c. >= 100.000 ton/jaar	50	500	300		Z	50	R	500		5.1	3	G
2653	0	Gipsfabrieken:												
2653	1	- p.c. < 100.000 ton/jaar	30	200	200			30	R	200		4.1	2	G
2653	2	- p.c. >= 100.000 ton/jaar	50	500	300		Z	50	R	500		5.1	3	G
2661.1	0	Betonwarenfabrieken:												
2661.1	1	- zonder persen, triltafels en bekistingtrille	10	100	200			30		200		4.1	2	G
2661.1	2	- met persen, triltafels of bekistingtrillers, p.c. < 100 ton/dag	10	100	300			30		300		4.2	2	G
2661.1	3	- met persen, triltafels of bekistingtrillers, p.c. >= 100 ton/dag	30	200	700		Z	30		700		5.2	3	G

SBI-CODE 1993	nummer	OMSCHRIJVING	AFSTANDEN IN METERS								CATEGORIE	INDICES	
			GEUR	STOF	GELUID		GEVAAR	GROOTSTE AFSTAND		VERKEER			
2661.2	0	Kalkzandsteenfabrieken:											
2661.2	1	- p.c. < 100.000 ton/jaar	10	50	100			30		100		3.2	2 G
2661.2	2	- p.c. >= 100.000 ton/jaar	30	200	300		Z	30		300		4.2	3 G
2662		Mineraalgebonden bouwplatenfabrieken	50	50	100			30		100		3.2	2 G
2663, 2664	0	Betonmortelcentrales:											
2663, 2664	1	- p.c. < 100 ton/uur	10	50	100			10		100		3.2	3 G
2663, 2664	2	- p.c. >= 100 ton/uur	30	200	300		Z	10		300		4.2	3 G
2665, 2666	0	Vervaardiging van producten van beton, (vezel)cement en gips:											
2665, 2666	1	- p.c. < 100 ton/dag	10	50	100			50	R	100		3.2	2 G
2665, 2666	2	- p.c. >= 100 ton/dag	30	200	300		Z	200	R	300		4.2	3 G
267	0	Natuursteenbewerkingsbedrijven:											
267	1	- zonder breken, zeven en drogen: p.o. > 2.000 m <sup>2</sup>	10	30	100			0		100	D	3.2	1 G
267	2	- zonder breken, zeven en drogen: p.o. <= 2.000 m <sup>2</sup>	10	30	50			0		50		3.1	1 G
267	3	- met breken, zeven of drogen, v.c. < 100.000 ton/jaar	10	100	300			10		300		4.2	1 G
267	4	- met breken, zeven of drogen, v.c. >= 100.000 ton/jaar	30	200	700		Z	10		700		5.2	2 G
2681		Slijp- en polijstmiddelenfabrieken	10	30	50			10		50	D	3.1	1 G
2682	A0	Bitumineuze materialenfabrieken:											
2682	A1	- p.c. < 100 ton/uur	300	100	100			30		300		4.2	3 G
2682	A2	- p.c. >= 100 ton/uur	500	200	200		Z	50		500		5.1	3 G
2682	B0	Isolatiematerialenfabrieken (exclusief glaswol):											
2682	B1	- steenwol, p.c. >= 5.000 ton/jaar	100	200	300	C	Z	30		300		4.2	2 G
2682	B2	- overige isolatiematerialen	200	100	100	C		50		200		4.1	2 G
2682	C	Minerale productenfabrieken n.e.g.	50	50	100			50		100	D	3.2	2 G
2682	D0	Asfaltcentrales: p.c.< 100 ton/uur	100	50	200			30		200		4.1	3 G
2682	D1	- asfaltcentrales: p.c. >= 100 ton/uur	200	100	300		Z	50		300		4.2	3 G
27	-	VERVAARDIGING VAN METALEN											
271	0	Ruwijzer- en staalfabrieken:											
271	1	- p.c. < 1.000 ton/jaar	700	500	700			200	R	700		5.2	2 G

SBI-CODE 1993	nummer	OMSCHRIJVING	AFSTANDEN IN METERS									CATEGORIE	INDICES	
			GEUR	STOF	GELUID		GEVAAR		GROOTSTE AFSTAND	VERKEER				
271	2	- p.c. >= 1.000 ton/jaar	1500	1000	1500	C	Z	300	R	1500		6	3	G
272	0	IJzeren- en stalenbuizenfabrieken:												
272	1	- p.o. < 2.000 m <sup>2</sup>	30	30	500			30		500		5.1	2	G
272	2	- p.o. >= 2.000 m <sup>2</sup>	50	100	1000		Z	50	R	1000		5.3	3	G
273	0	Draadtrekkerijen, koudbandwalserijen en profielzetterijen:												
273	1	- p.o. < 2.000 m <sup>2</sup>	30	30	300			30		300		4.2	2	G
273	2	- p.o. >= 2.000 m <sup>2</sup>	50	50	700		Z	50	R	700		5.2	3	G
274	A0	Non-ferro-metaalfabrieken:												
274	A1	- p.c. < 1.000 ton/jaar	100	100	300			30	R	300		4.2	1	G
274	A2	- p.c. >= 1.000 ton/jaar	200	300	700		Z	50	R	700		5.2	2	G
274	B0	Non-ferro-metaalwalserijen, -trekkerijen en dergelijke:												
274	B1	- p.o. < 2.000 m <sup>2</sup>	50	50	500			50	R	500		5.1	2	G
274	B2	- p.o. >= 2.000 m <sup>2</sup>	200	100	1000		Z	100	R	1000		5.3	3	G
2751, 2752	0	IJzer- en staalgieterijen/ -smelterijen:												
2751, 2752	1	- p.c. < 4.000 ton/jaar	100	50	300	C		30	R	300		4.2	1	G
2751, 2752	2	- p.c. >= 4.000 ton/jaar	200	100	500	C	Z	50	R	500		5.1	2	G
2753, 2754	0	Non-ferro-metaalgieterijen/ -smelterijen:												
2753, 2754	1	- p.c. < 4.000 ton/jaar	100	50	300	C		30	R	300		4.2	1	G
2753, 2754	2	- p.c. >= 4.000 ton/jaar	200	100	500	C	Z	50	R	500		5.1	2	G
28	-	VERVAARDIGING EN REPARATIE VAN PRODUCTEN VAN METAAL (EXCLUSIEF MACHINES/TRANSPORTMIDDELEN)												
281	0	Constructiewerkplaatsen:												
281	1	- gesloten gebouw	30	30	100			30		100		3.2	2	G
281	1a	- gesloten gebouw, p.o. < 200 m <sup>2</sup>	30	30	50			10		50		3.1	1	G
281	2	- in open lucht, p.o. < 2.000 m <sup>2</sup>	30	50	200			30		200		4.1	2	G
281	3	- in open lucht, p.o. >= 2.000 m <sup>2</sup>	50	200	300		Z	30		300		4.2	3	G
2821	0	Tank- en reservoirbouwbedrijven:												
2821	1	- p.o. < 2.000 m <sup>2</sup>	30	50	300			30	R	300		4.2	2	G

SBI-CODE 1993	nummer	OMSCHRIJVING	AFSTANDEN IN METERS									INDICES		
			GEUR	STOF	GELUID			GEVAAR	GROOTSTE AFSTAND		CATEGORIE	VERKEER		
2821	2	- p.o. >= 2.000 m <sup>2</sup>	50	100	500		Z	50	R	500		5.1	3	G
2822, 2830		Vervaardiging van verwarmingsketels, radiatoren en stoomketels	30	30	200			30		200		4.1	2	G
284	A	Stamp-, pers-, dieptrek- en forceerbedrijven	10	30	200			30		200		4.1	1	G
284	B	Smederijen, lasinrichtingen, bankwerkerijen en dergelijke	50	30	100			30		100	D	3.2	2	G
284	B1	Smederijen, lasinrichtingen, bankwerkerijen en dergelijke, p.o. < 200 m <sup>2</sup>	30	30	50			10		50	D	3.1	1	G
2851	0	Metaaloppervlaktebehandelingsbedrijven:												
2851	1	- algemeen	50	50	100			50		100		3.2	2	G
2851	10	- stralen	30	200	200			30		200	D	4.1	2	G
2851	11	- metaalharden	30	50	100			50		100	D	3.2	1	G
2851	12	- lakspuiten en moffelen	100	30	100			50	R	100	D	3.2	2	G
2851	2	- scoperen (opsputten van zink)	50	50	100			30	R	100	D	3.2	2	G
2851	3	- thermisch verzinken	100	50	100			50		100		3.2	2	G
2851	4	- thermisch vertinnen	100	50	100			50		100		3.2	2	G
2851	5	- mechanische oppervlaktebehandeling (slijpen, polijsten)	30	50	100			30		100		3.2	2	G
2851	6	- anodiseren, eloxeren	50	10	100			30		100		3.2	2	G
2851	7	- chemische oppervlaktebehandeling	50	10	100			30		100		3.2	2	G
2851	8	- emailleren	100	50	100			50	R	100		3.2	1	G
2851	9	- galvaniseren (vernikkelen, verchromen, verzinken, verkoperen en dergelijke)	30	30	100			50		100		3.2	2	G
2852	1	Overige metaalbewerkende industrie	10	30	100			30		100	D	3.2	1	G
2852	2	Overige metaalbewerkende industrie, in pandig, p.o. < 200 m <sup>2</sup>	10	30	50			10		50	D	3.1	1	G
287	A0	Grofsmederijen, anker- en kettingfabrieken:												
287	A1	- p.o. < 2.000 m <sup>2</sup>	30	50	200			30		200		4.1	2	G
287	A2	- p.o. >= 2.000 m <sup>2</sup>	50	100	500		Z	30		500		5.1	3	G
287	B	Overige metaalwarenfabrieken n.e.g.	30	30	100			30		100		3.2	2	G
287	B	Overige metaalwarenfabrieken n.e.g.; in pandig, p.o. < 200 m <sup>2</sup>	30	30	50			10		50		3.1	1	G
29	-	VERVAARDIGING VAN MACHINES EN APPARATEN												
29	0	Machine- en apparatenfabrieken inclusief reparatie:												
29	1	- p.o. < 2.000 m <sup>2</sup>	30	30	100			30		100	D	3.2	2	G



SBI-CODE 1993	nummer	OMSCHRIJVING	AFSTANDEN IN METERS										INDICES	
			GEUR	STOF	GELUID			GEVAAR		GROOTSTE AFSTAND		CATEGORIE	VERKEER	
341	1	- p.o. < 10.000 m <sup>2</sup>	100	10	200	C		30	R	200	D	4.1	3	G
341	2	- p.o. >= 10.000 m <sup>2</sup>	200	30	300		Z	50	R	300		4.2	3	G
3420.1		Carrosseriefabrieken	100	10	200			30	R	200		4.1	2	G
3420.2		Aanhangwagen- en opleggerfabrieken	30	10	200			30		200		4.1	2	G
343		Auto-onderdelenfabrieken	30	10	100			30	R	100		3.2	2	G
35	-	VERVAARDIGING VAN TRANSPORTMIDDELEN (EXCLUSIEF AUTO'S, AANHANGWAGENS)												
351	0	Scheepsbouw- en reparatiebedrijven:												
351	1	- houten schepen	30	30	50			10		50		3.1	2	G
351	2	- kunststof schepen	100	50	100			50	R	100		3.2	2	G
351	3	- metalen schepen < 25 m	50	100	200			30		200		4.1	2	G
351	4	- metalen schepen >= 25 m en/of proefdraaien motoren >= 1 MW	100	100	500	C	Z	50		500		5.1	2	G
351		- onderhoud/reparatie metalen schepen < 25 m, incidenteel bouwen	30	50	50			30		50		3.1	2	G
3511		Scheepssloperijen	100	200	700			100	R	700		5.2	2	G
352	0	Wagonbouw- en spoorwegwerkplaatsen:												
352	1	- algemeen	50	30	100			30		100		3.2	2	G
352	2	- met proefdraaien van verbrandingsmotoren >= 1 MW	50	30	300		Z	30	R	300		4.2	2	G
353	0	Vliegtuigbouw en -reparatiebedrijven:												
353	1	- zonder proefdraaien motoren	50	30	200			30		200		4.1	2	G
353	2	- met proefdraaien motoren	100	30	1000		Z	100	R	1000		5.3	2	G
354		Rijwiel- en motorrijwielabrieken	30	10	100			30	R	100		3.2	2	G
355		Transportmiddelenindustrie n.e.g.	30	30	100			30		100	D	3.2	2	G
36	-	VERVAARDIGING VAN MEUBELS EN OVERIGE GOEDEREN N.E.G.												
361	1	Meubelfabrieken	50	50	100			30		100	D	3.2	2	G
361	2	Meubelstofeerderijen b.o. < 200 m <sup>2</sup>	0	10	10			0		10		1	1	P
362		Fabricage van munten, sieraden en dergelijke	30	10	10			10		30		2	1	G
363		Muziekinstrumentenfabrieken	30	10	30			10		30		2	2	G

SBI-CODE 1993	nummer	OMSCHRIJVING	AFSTANDEN IN METERS								CATEGORIE	INDICES		
			GEUR	STOF	GELUID		GEVAAR	GROOTSTE AFSTAND		VERKEER				
364		Sportartikelenfabrieken	30	10	50			30		50		3.1	2	G
365		Speelgoedartikelenfabrieken	30	10	50			30		50		3.1	2	G
3661.1		Sociale werkvoorziening	0	30	30			0		30		2	1	P
3661.2		Vervaardiging van overige goederen n.e.g.	30	10	50			30		50	D	3.1	2	G
37	-	VOORBEREIDING TOT RECYCLING												
371		Metaal- en autoschredders	30	100	500		Z	30		500		5.1	2	G
372	A0	Puinbrekerijen en -malerijen:												
372	A1	- v.c. < 100.000 ton/jaar	30	100	300			10		300		4.2	2	G
372	A2	- v.c. >= 100.000 ton/jaar	30	200	700			10		700		5.2	3	G
372	B	Rubberregeneratiebedrijven	300	50	100			50	R	300		4.2	2	G
372	C	Afvalscheidingsinstallaties	200	200	300	C		50		300		4.2	3	G
40	-	PRODUCTIE EN DISTRIBUTIE VAN STROOM, AARDGAS, STOOM EN WARM WATER												
40	A0	Elektriciteitsproductiebedrijven (elektrisch vermogen >= 50 MWe)												
40	A1	- kolengestookt (inclusief meestook biomassa), thermisch vermogen > 75 MWth	100	700	700	C	Z	200		700		5.2	2	G
40	A2	- oliegestookt, thermisch vermogen > 75 MWth	100	100	500	C	Z	100		500		5.1	2	G
40	A3	- gasgestookt (inclusief bijstook biomassa), thermisch vermogen > 75 MWth	100	100	500	C	Z	100	R	500		5.1	1	G
40	A5	- warmtekrachtinstallaties (gas), thermisch vermogen > 75 MWth	30	30	500	C	Z	100	R	500		5.1	1	G
40	B0	Bio-energieinstallaties elektrisch vermogen < 50 MWe:												
40	B1	- covergisting, verbranding en vergassing van mest, slib, gft en reststromen voedingsindustrie	100	50	100			30	R	100		3.2	2	G
40	B2	- vergisting, verbranding en vergassing van overige biomassa	50	50	100			30	R	100		3.2	2	G
40	C0	Elektriciteitsdistributiebedrijven, met transformatorvermogen:												
40	C1	- < 10 MVA	0	0	30	C		10		30		2	1	P
40	C2	- 10 - 100 MVA	0	0	50	C		30		50		3.1	1	P
40	C3	- 100 - 200 MVA	0	0	100	C		50		100		3.2	1	P
40	C4	- 200 - 1000 MVA	0	0	300	C	Z	50		300		4.2	1	P
40	C5	- >= 1.000 MVA	0	0	500	C	Z	50		500		5.1	1	P

SBI-CODE 1993	nummer	OMSCHRIJVING	AFSTANDEN IN METERS							CATEGORIE	INDICES		
			GEUR	STOF	GELUID		GEVAAR	GROOTSTE AFSTAND			VERKEER		
40	D0	Gasdistributiebedrijven:											
40	D1	- gascompressorstations vermogen < 100 MW	0	0	300	C		100		300		4.2	1 P
40	D2	- gascompressorstations vermogen >= 100 MW	0	0	500	C		200 R		500		5.1	1 P
40	D3	- gas: reduceer-, compressor-, meet- en regelinstallaties, categorie A	0	0	10	C		10		10		1	1 P
40	D4	- gasdrukregel- en meetruimten (kasten en gebouwen), categorie B en C	0	0	30	C		10		30		2	1 P
40	D5	- gasontvang- en -verdeelstations, categorie D	0	0	50	C		50 R		50		3.1	1 P
40	E0	Warmtevoorzieningsinstallaties, gasgestookt:											
40	E1	- stadsverwarming	30	10	100	C		50		100		3.2	1 P
40	E2	- blokverwarming	10	0	30	C		10		30		2	1 P
41	-	WINNING EN DISTRIBUTIE VAN WATER											
41	A0	Waterwinning-/bereidingbedrijven:											
41	A1	- met chloorgas	50	0	50	C		1000 R		1000 D		5.3	1 G
41	A2	- bereiding met chloorbleekloog en dergelijke en/of straling	10	0	50	C		30		50		3.1	1 G
41	B0	Waterdistributiebedrijven met pompvermogen:											
41	B1	- < 1 MW	0	0	30	C		10		30		2	1 P
41	B2	- 1 - 15 MW	0	0	100	C		10		100		3.2	1 P
41	B3	- >= 15 MW	0	0	300	C		10		300		4.2	1 P
45	-	BOUWNIJVERHEID											
45		Bouwbedrijven/aannemers algemeen											
45	0	- bouwbedrijven/aannemers algemeen: b.o. > 2.000 m <sup>2</sup>	10	30	100			10		100		3.2	2 G
45	1	- bouwbedrijven/aannemers algemeen: b.o. > 1000 m <sup>2</sup> : b.o. <= 2.000 m <sup>2</sup>	10	30	50			10		50		3.1	2 G
45	2	- bouwbedrijven/aannemers algemeen: b.o. <= 1.000 m <sup>2</sup>	0	10	30			10		30		2	1 G
453		Bouwinstallatie algemeen	10	10	30			30		30		2	1 G
453		Installatie sanitair/centrale verwarmingsapparatuur indien met spuitelij	50	30	50			30		50		3.1	1 G
453		Elektrotechnische installatie	10	10	30			10		30		2	1 G





SBI-CODE 1993	nummer	OMSCHRIJVING	AFSTANDEN IN METERS								INDICES			
			GEUR	STOF	GELUID		GEVAAR	GROOTSTE AFSTAND		CATEGORIE	VERKEER			
5151.1	1	- klein, lokaal verzorgingsgebied	10	50	50			30		50		3.1	2	P
5151.1	2	- kolenterminal, opslag oppervlak >= 2.000 m <sup>2</sup>	50	500	500		Z	100		500		5.1	3	G
5151.2	0	Groothandel in vloeibare brandstoffen:												
5151.2		- ondergronds, K1/K2/K3-klasse	10	0	10			10		10		1	1	G
5151.2		- bovengronds, K1/K2-kl.: o.c. < 10 m <sup>3</sup>	10	0	10			50	R	50		3.1	1	G
5151.2		- bovengronds, K1/K2-kl.: o.c. 10 - 1.000 m <sup>3</sup>	30	0	30			100	R	100		3.2	1	G
5151.2		- bovengronds, K3-klasse: o.c. < 10 m <sup>3</sup>	10	0	10			10		30		2	1	G
5151.2		- bovengronds, K3-klasse: o.c. 10 - 1.000 m <sup>3</sup>	30	0	30			50		50		3.1	1	G
5151.2	1	- o.c. > 1.000 m <sup>3</sup> , < 100.000 m <sup>3</sup>	50	0	50			200	R	200	D	4.1	2	G
5151.2	2	- o.c. >= 100.000 m <sup>3</sup>	100	0	50			500	R	500	D	5.1	2	G
5151.2	3	- tot vloeistof verdichte gassen	50	0	50			300	R	300	D	4.2	2	G
5151.2	0	Groothandel in gasvormige brandstoffen (butaan, propaan, lpg (in tanks)):												
5151.2		- bovengronds, < 2 m <sup>3</sup>	0	0	0			30		30		2	1	G
5151.2		- bovengronds, 2 - 8 m <sup>3</sup>	10	0	0			50	R	50		3.1	1	G
5151.2		- bovengronds, 8 - 80 m <sup>3</sup>	10	0	10			100	R	100		3.2	1	G
5151.2		- bovengronds, 80 - 250 m <sup>3</sup>	30	0	30			300	R	300		4.2	2	G
5151.2		- ondergronds, < 80 m <sup>3</sup>	10	0	10			50	R	50		3.1	1G	G
5151.2		- ondergronds, 80 - 250 m <sup>3</sup>	30	0	30			200	R	200		4.1	2	G
5151.2	1	- o.c. > 1.000 m <sup>3</sup> , < 100.000 m <sup>3</sup>	50	0	50			200	R	200	D	4.1	2	G
5151.2	2	- o.c. >= 100.000 m <sup>3</sup>	100	0	50			500	R	500	D	5.1	2	G
5151.2		Gasvormige brandstoffen in gasflessen												
5151.2		- kleine hoeveelheden < 10 ton	0	0	0			10		10		1	1	G
5151.2		- beperkte hoeveelheden (< 150 ton) en hoog beschermingsniveau	10	0	10			30	R	30		2	1	G
5151.2		- grote hoeveelheden (>150 ton) en/of laag beschermingsniveau	30	0	30			500	R	500		5.1	2	G
5151.2		Niet-reactieve gassen (inclusief zuurstof), gekoeld	10	0	10			50		50		3.1	1	G
5151.3		Groothandel minerale olieproducten (exclusief brandstoffen)	100	0	30			50		100		3.2	2	G
5152.1	0	Groothandel in metaalertsen:												
5152.1	1	- opslag oppervlak < 2.000 m <sup>2</sup>	30	300	300			10		300		4.2	3	G
5152.1	2	- opslag oppervlak >= 2.000 m <sup>2</sup>	50	500	700		Z	10		700		5.2	3	G

SBI-CODE 1993	nummer	OMSCHRIJVING	AFSTANDEN IN METERS							CATEGORIE	INDICES			
			GEUR	STOF	GELUID		GEVAAR	GROOTSTE AFSTAND	VERKEER					
5152.2 / .3		Groothandel in metalen en -halfabricaten	0	10	100			10		100		3.2	2	G
5153	0	Groothandel in hout en bouwmaterialen:												
5153	1	- algemeen: b.o. > 2.000 m <sup>2</sup>	0	10	50			10		50		3.1	2	G
5153	2	- algemeen: b.o. <= 2.000 m <sup>2</sup>	0	10	30			10		30		2	1	G
5153.4	4	Zand en grind:												
5153.4	5	- algemeen: b.o. > 200 m <sup>2</sup>	0	30	100			0		100		3.2	2	G
5153.4	6	- algemeen: b.o. <= 200 m <sup>2</sup>	0	10	30			0		30		2	1	G
5154	0	Groothandel in ijzer- en metaalwaren en verwarmingsapparatuur:												
5154	1	- algemeen: b.o. > 2.000 m <sup>2</sup>	0	0	50			10		50		3.1	2	G
5154	2	- algemeen: b.o. <= 2.000 m <sup>2</sup>	0	0	30			0		30		2	1	G
5155.1		Groothandel in chemische producten	50	10	30			100	R	100	D	3.2	2	G
5155.2		Groothandel in kunstmeststoffen	30	30	30			30	R	30		2	1	G
5155.2		Groothandel in bestrijdingsmiddelen in emballage of gasflessen												
5155.2		- kleine hoeveelheden < 10 ton	0	0	0			10		10		1	1	G
5155.2		- beperkte hoeveelheden (< 150 ton) en hoog beschermingsniveau	0	0	0			30	R	30		2	1	G
5155.2		- grote hoeveelheden (>150 ton) en/of laag beschermingsniveau	0	0	0			500	R	500		5.1	1	G
5156		Groothandel in overige intermediaire goederen	10	10	30			10		30		2	2	G
5157	0	Autosloperijen: b.o. > 1.000 m <sup>2</sup>	10	30	100			30		100		3.2	2	G
5157	1	- autosloperijen: b.o. <= 1.000 m <sup>2</sup>	10	10	50			10		50		3.1	2	G
5157.2/3	0	Overige groothandel in afval en schroot: b.o. > 1.000 m <sup>2</sup>	10	30	100			10		100	D	3.2	2	G
5157.2/3	1	- overige groothandel in afval en schroot: b.o. <= 1.000 m <sup>2</sup>	10	10	50			10		50		3.1	2	G
518	0	Groothandel in machines en apparaten:												
518	1	- machines voor de bouwnijverheid	0	10	100			10		100		3.2	2	G
518	2	- overige	0	10	50			0		50		3.1	2	G
518	3	- overig met oppervlak <= 2.000 m <sup>2</sup>	0	10	30			0		30		2	1	G
519		Overige groothandel (bedrijfsmeubels, emballage, vakbenodigdheden en dergelijke)	0	0	30			0		30		2	2	G
52	-	REPARATIE TEN BEHOEVE VAN PARTICULIEREN												
527		Reparatie ten behoeve van particulieren (exclusief auto's en motorfietsen)	0	0	10			10		10		1	1	P








SBI-CODE 1993	nummer	OMSCHRIJVING	AFSTANDEN IN METERS							CATEGORIE	INDICES		
			GEUR	STOF	GELUID		GEVAAR	GROOTSTE AFSTAND			VERKEER		
60	-	VERVOER OVER LAND											
6022		Taxibedrijven	0	0	30	C		0		30		2	2 P
6023		Touringcarbedrijven	10	0	100	C		0		100		3.2	2 G
6024	0	Goederenwegvervoerbedrijven (zonder schoonmaken tanks): b.o. > 1.000 m <sup>2</sup>	0	0	100	C		30		100		3.2	3 G
6024	1	- goederenwegvervoerbedrijven (zonder schoonmaken tanks): b.o. <= 1.000 m <sup>2</sup>	0	0	50	C		30		50		3.1	2 G
63	-	DIENSTVERLENING TEN BEHOEVE VAN HET VERVOER											
631		Loswal	10	30	50			30		50		3.1	2 G
6312	A	Distributiecentra, pak- en koelhuizen	30	10	50	C		50	R	50	D	3.1	2 G
6312	B	Opslaggebouwen (verhuur opslagruimte)	0	0	30	C		10		30		2	2 G
6321	2	Stalling van vrachtwagens (met koelinstallaties)	10	0	100	C		30		100		3.2	2 G
6321	3	Caravanstalling	10	0	30	C		10		30		2	2 P
64	-	POST EN TELECOMMUNICATIE											
641		Post- en koeriersdiensten	0	0	30	C		0		30		2	2 P
71	-	VERHUUR VAN TRANSPORTMIDDELEN, MACHINES, ANDERE ROERENDE GOEDEREN											
711		Personenautoverhuurbedrijven	10	0	30			10		30		2	2 P
712		Verhuurbedrijven voor transportmiddelen (exclusief personenauto's)	10	0	50			10		50	D	3.1	2 G
713		Verhuurbedrijven voor machines en werktuigen	10	0	50			10		50	D	3.1	2 G
7133		Verhuurbedrijven voor kantoormachines en computers	10	0	30			10				2	2 G
72	-	COMPUTERSERVICE- EN INFORMATIETECHNOLOGIE											
72	-	COMPUTERSERVICE- EN INFORMATIETECHNOLOGIE											
725		Onderhoud en reparatie computers en kantoormachines	0	0	10			0		10		1	1 P
72	B	Datacentra	0	0	30	C		0		30		2	1 P

SBI-CODE 1993	nummer	OMSCHRIJVING	AFSTANDEN IN METERS							CATEGORIE	INDICES		
			GEUR	STOF	GELUID		GEVAAR	GROOTSTE AFSTAND			VERKEER		
73	-	SPEUR- EN ONTWIKKELINGSWERK											
731		Natuurwetenschappelijk speur- en ontwikkelingswerk	30	10	30			30	R	30		2	1 P
74	-	OVERIGE ZAKELIJKE DIENSTVERLENING											
74701		Reinigingsbedrijven voor gebouwen	50	10	30			30		50	D	3.1	1 P
7481.3		Foto- en filmontwikkelcentrales	10	0	30	C		10		30		2	2 G
7484.3		Veilingen voor landbouw- en visserijproducten	50	30	200	C		50	R	200		4.1	3 G
7484.4		Veilingen voor huisraad, kunst en dergelijke	0	0	10			0		10		1	2 P
90	-	MILIEUDIENSTVERLENING											
9001	A0	RWZI's en gierverwerkingsinrichting, met afdekking voorbezinktanks:											
9001	A1	- < 100.000 i.e.	200	10	100	C		10		200		4.1	2 G
9001	A2	- 100.000 - 300.000 i.e.	300	10	200	C	Z	10		300		4.2	2 G
9001	A3	- >= 300.000 i.e.	500	10	300	C	Z	10		500		5.1	3 G
9001	B	Rioolgemalen	30	0	10	C		0		30		2	1 P
9002.1	A	Vuilophaal-, straatreinigingsbedrijven en dergelijke	50	30	50			10		50		3.1	2 G
9002.1	B	Gemeentewerven (afval-inzameldepots)	30	30	50			30	R	50		3.1	2 G
9002.1	C	Vuiloverslagstations	200	200	300			30		300		4.2	3 G
9002.2	A0	Afvalverwerkingsbedrijven:											
9002.2	A1	- mestverwerking/korrelfabrieken	500	10	100	C		10		500		5.1	3 G
9002.2	A2	- kabelbranderijen	100	50	30			10		100		3.2	1 G
9002.2	A3	- verwerking radioactief afval	0	10	200	C		1500		1500		6	1 G
9002.2	A4	- pathogeen afvalverbranding (voor ziekenhuizen)	50	10	30			10		50		3.1	1 G
9002.2	A5	- oplosmiddelterugwinning	100	0	10			30	R	100	D	3.2	1 G
9002.2	A6	- afvalverbrandingsinrichtingen, thermisch vermogen > 75 MW	300	200	300	C	Z	50		300	D	4.2	3 G
9002.2	A7	- verwerking fotochemisch en galvano-afval	10	10	30			30	R	30		2	1 G
9002.2	B	Vuilstortplaatsen	300	200	300			10		300		4.2	3 G
9002.2	C0	Composteerbedrijven:											
9002.2	C1	- niet-belucht v.c. < 5.000 ton/jaar	300	100	50			10		300		4.2	2 G

SBI-CODE 1993	nummer	OMSCHRIJVING	AFSTANDEN IN METERS								INDICES			
			GEUR	STOF	GELUID		GEVAAR	GROOTSTE AFSTAND	CATEGORIE	VERKEER				
9002.2	C2	- niet-belucht v.c. 5.000 tot 20.000 ton/jaar	700	300	100			30		700		5.2	2	G
9002.2	C3	- belucht v.c. < 20.000 ton/jaar	100	100	100			10		100		3.2	2	G
9002.2	C4	- belucht v.c. > 20.000 ton/jaar	200	200	100			30		200		4.1	3	G
9002.2	C5	- gft in gesloten gebouw	200	50	100			100	R	200		4.1	3	G
93	-	OVERIGE DIENSTVERLENING												
9301.1	A	Wasserijen en linnenverhuur	30	0	50	C		30		50		3.1	2	G
9301.1	B	Tapijtreinigingsbedrijven	30	0	50			30		50		3.1	2	G
9301.2		Chemische wasserijen en ververijen	30	0	30			30	R	30		2	2	G
9301.3	A	Wasverzendinrichtingen	0	0	30			0		30		2	1	G

SBI 93/SvB b ex.o  
oktober 2010

## **Bijlage 2 Landschappelijke inpassingsplan**

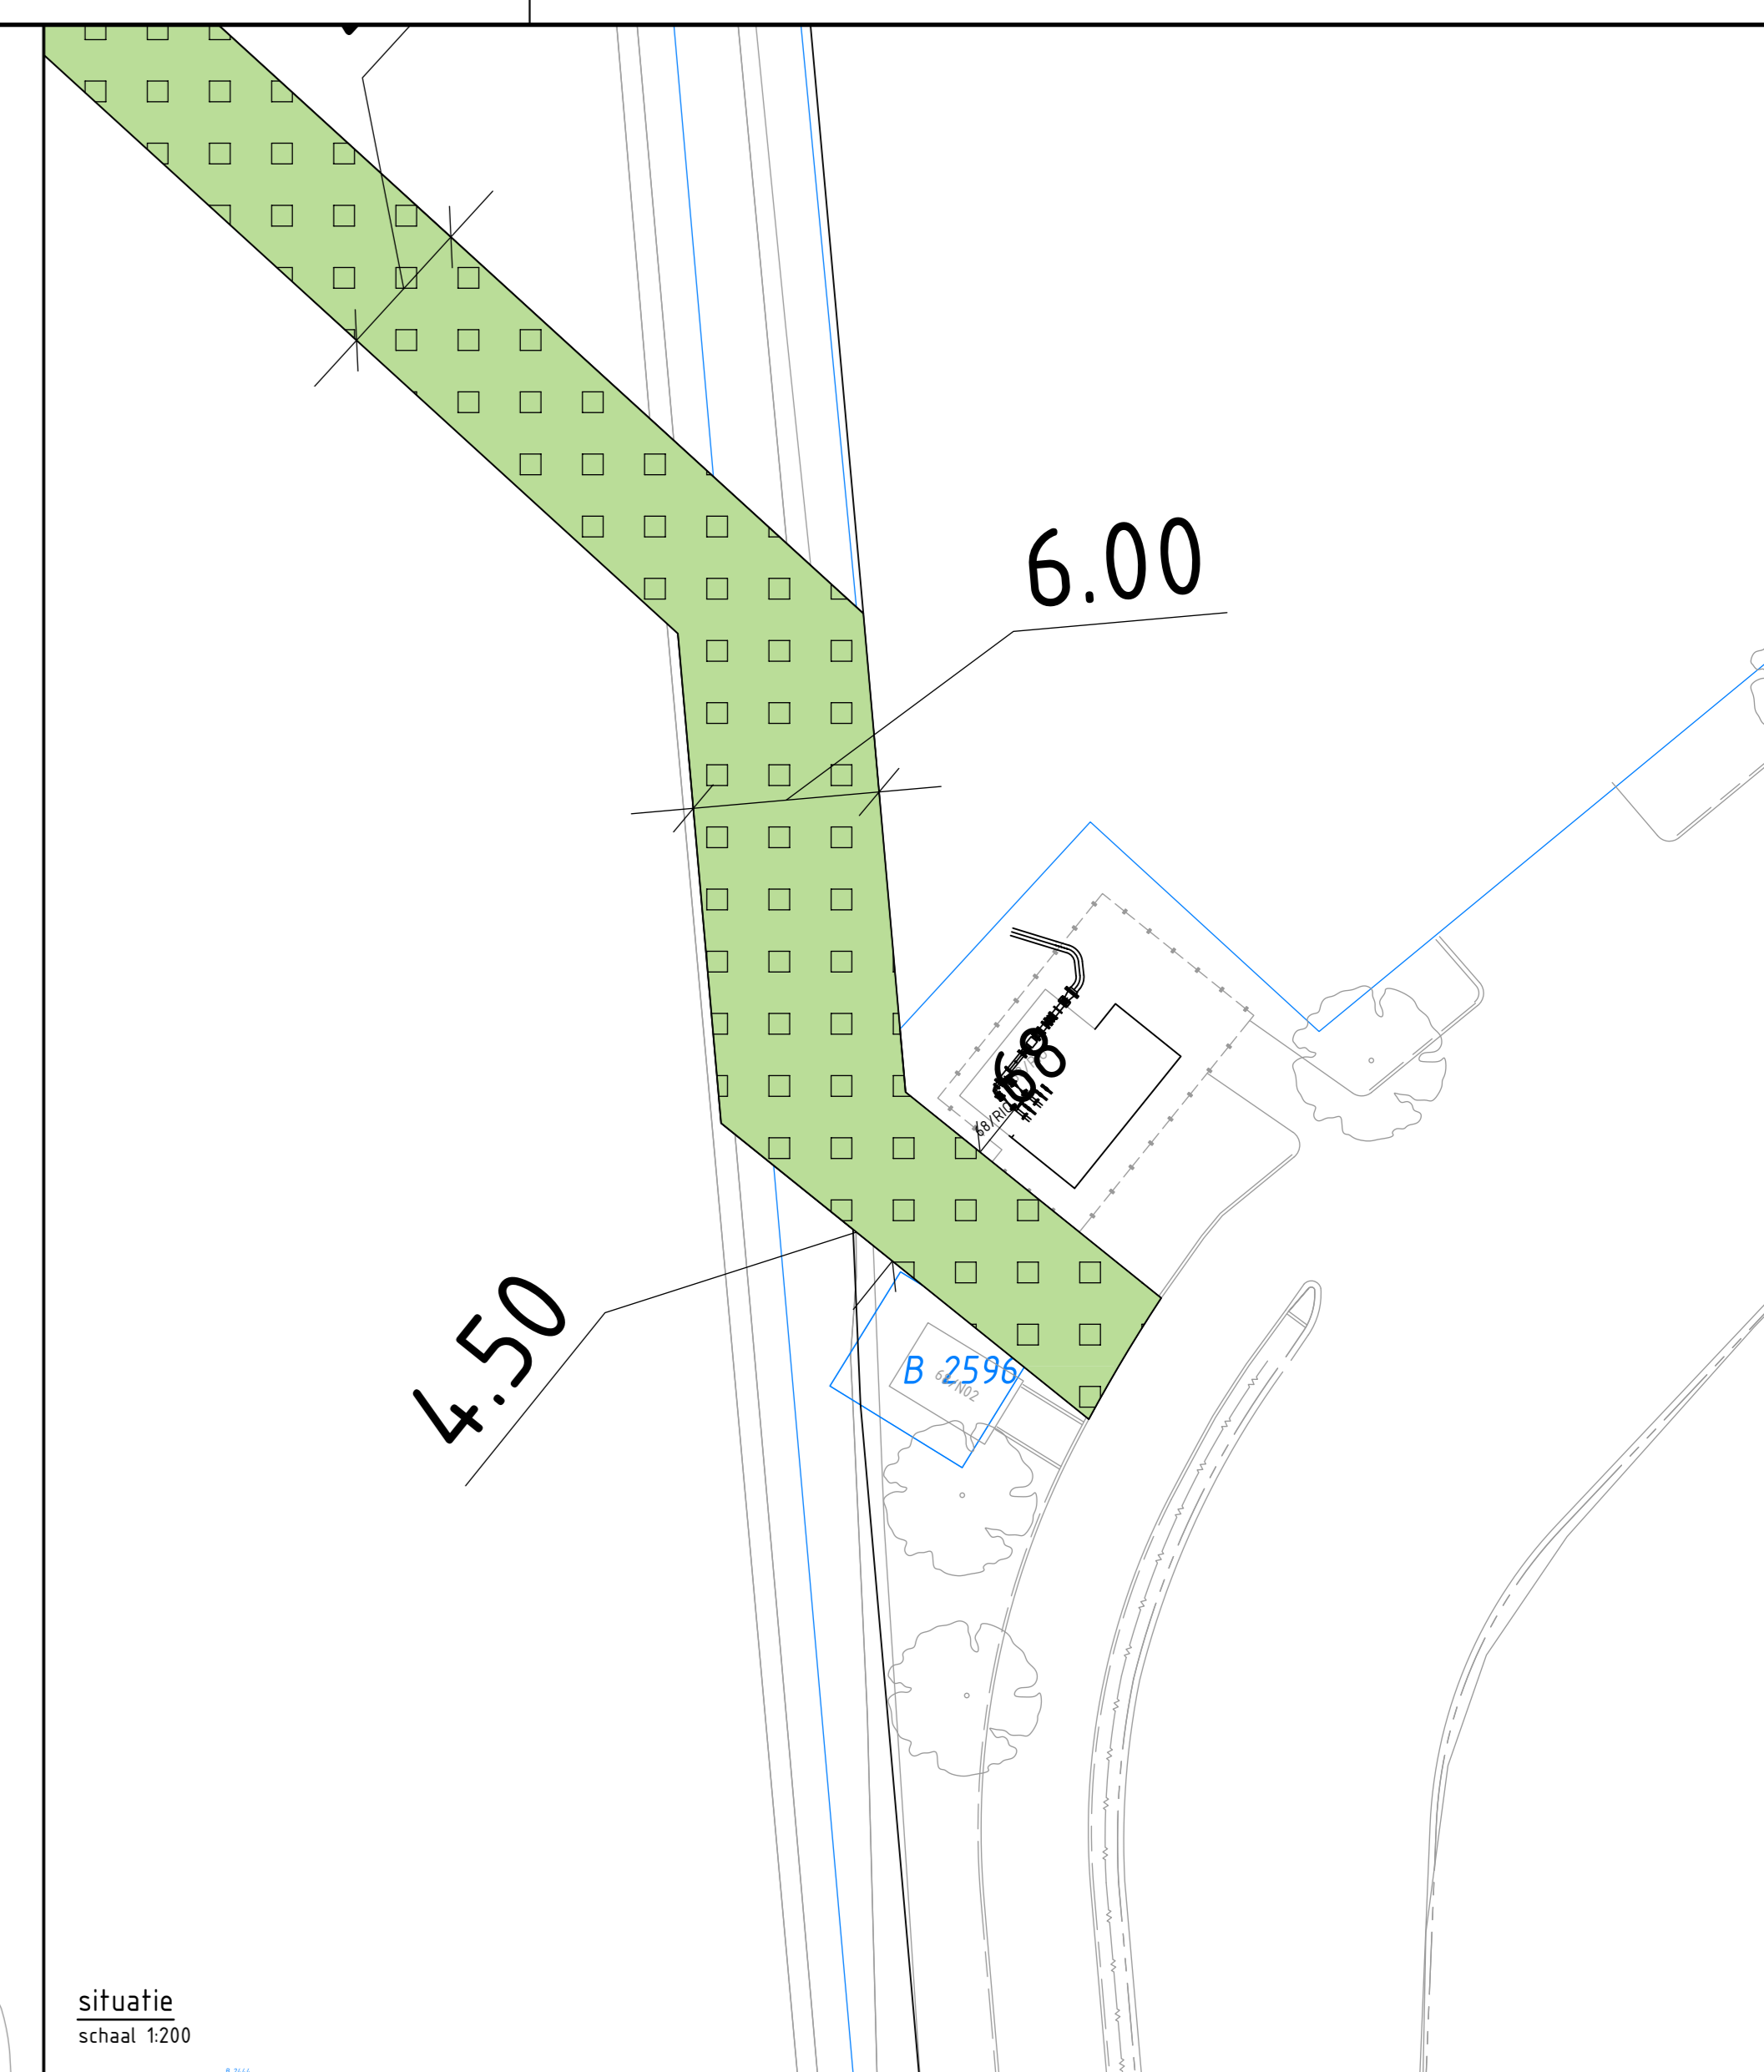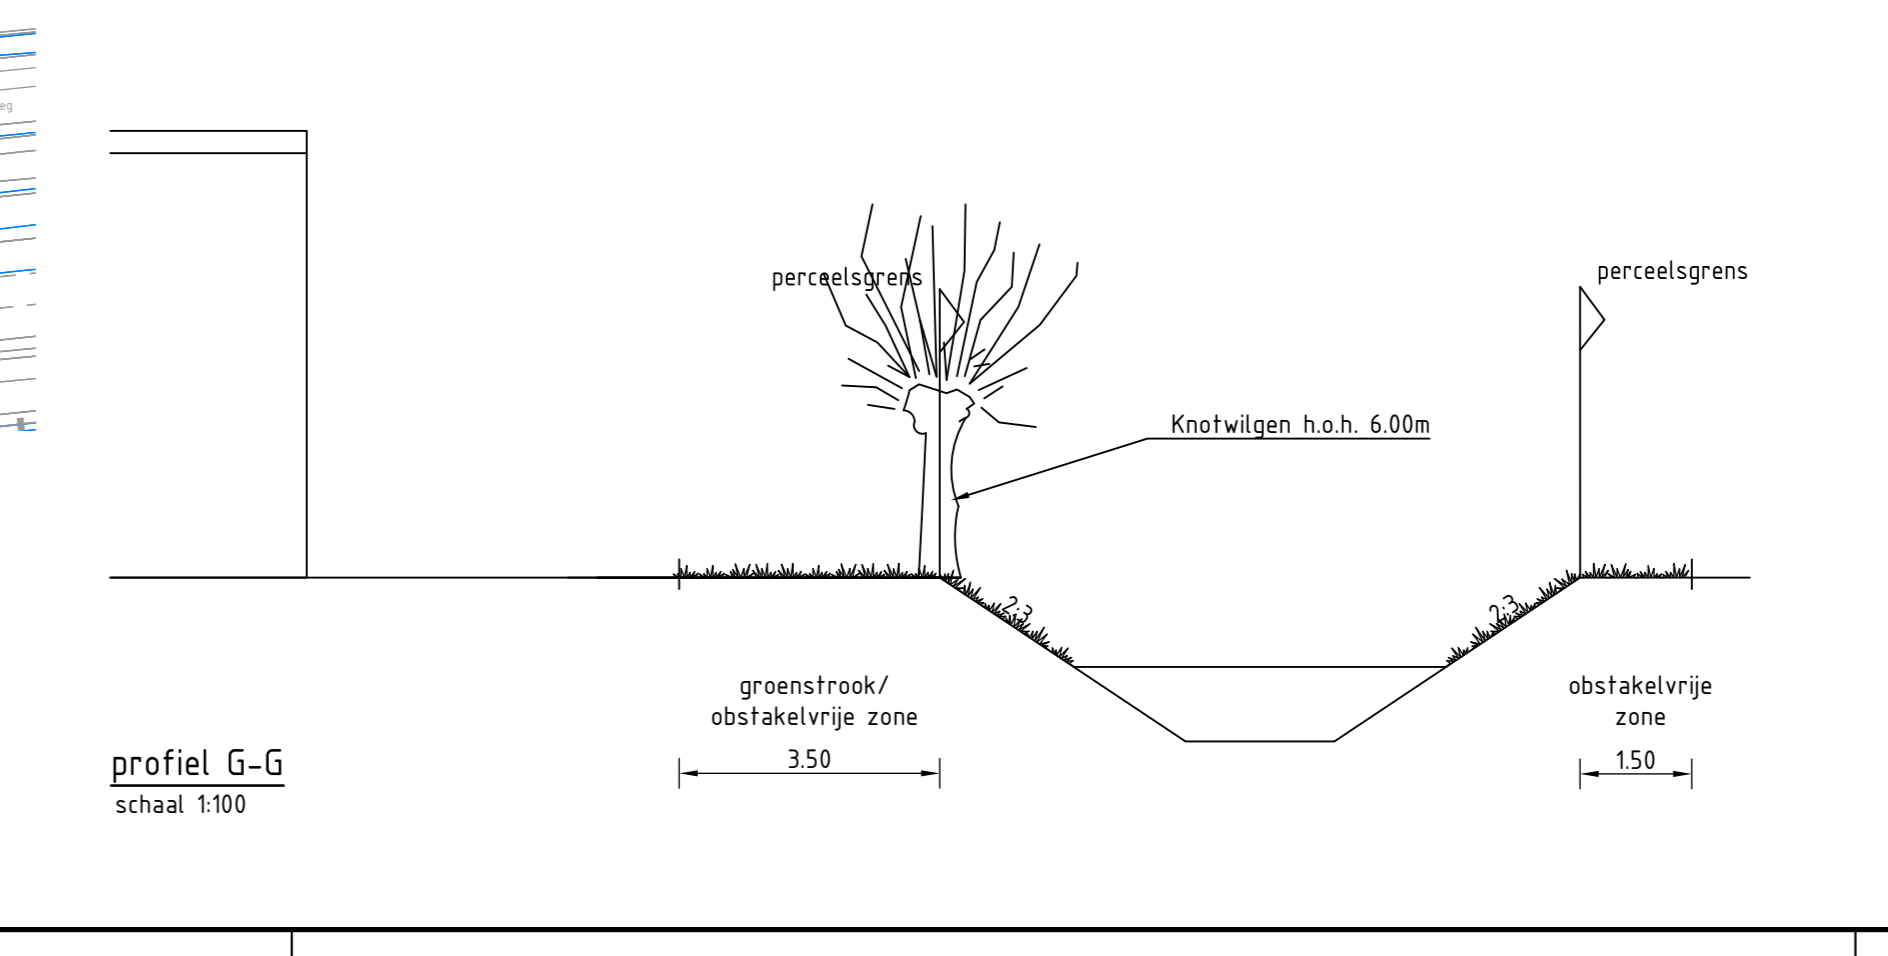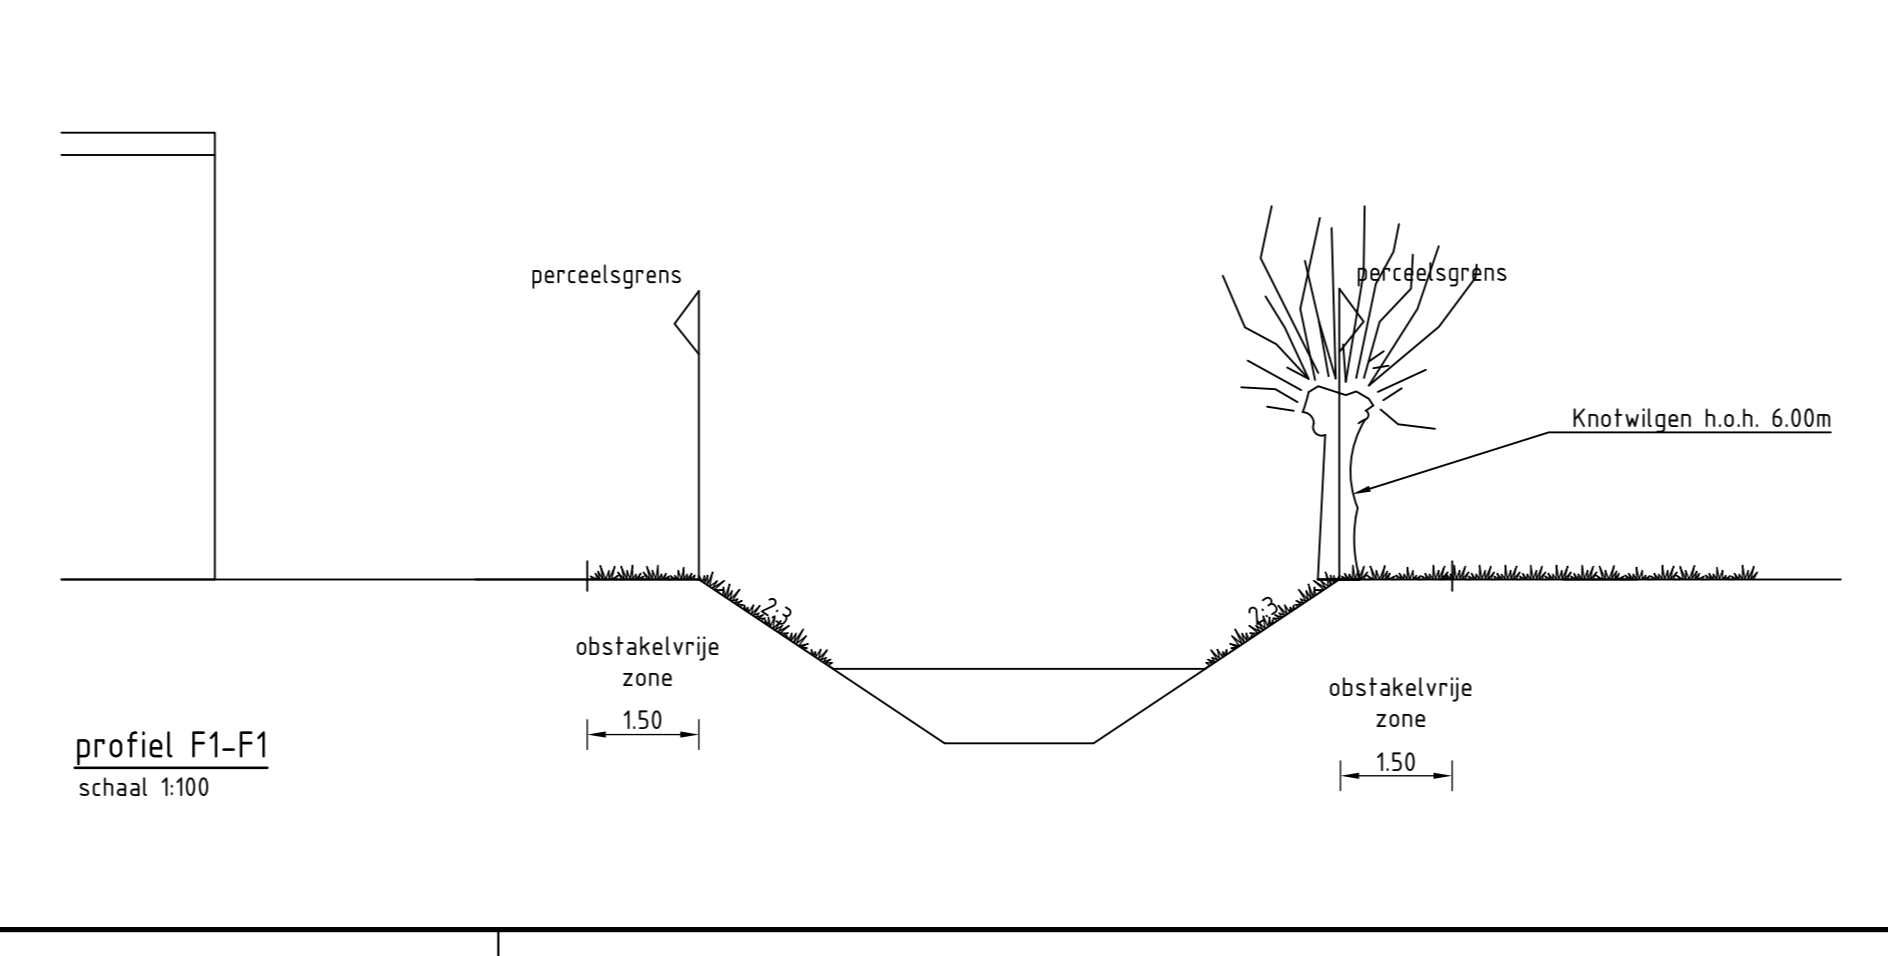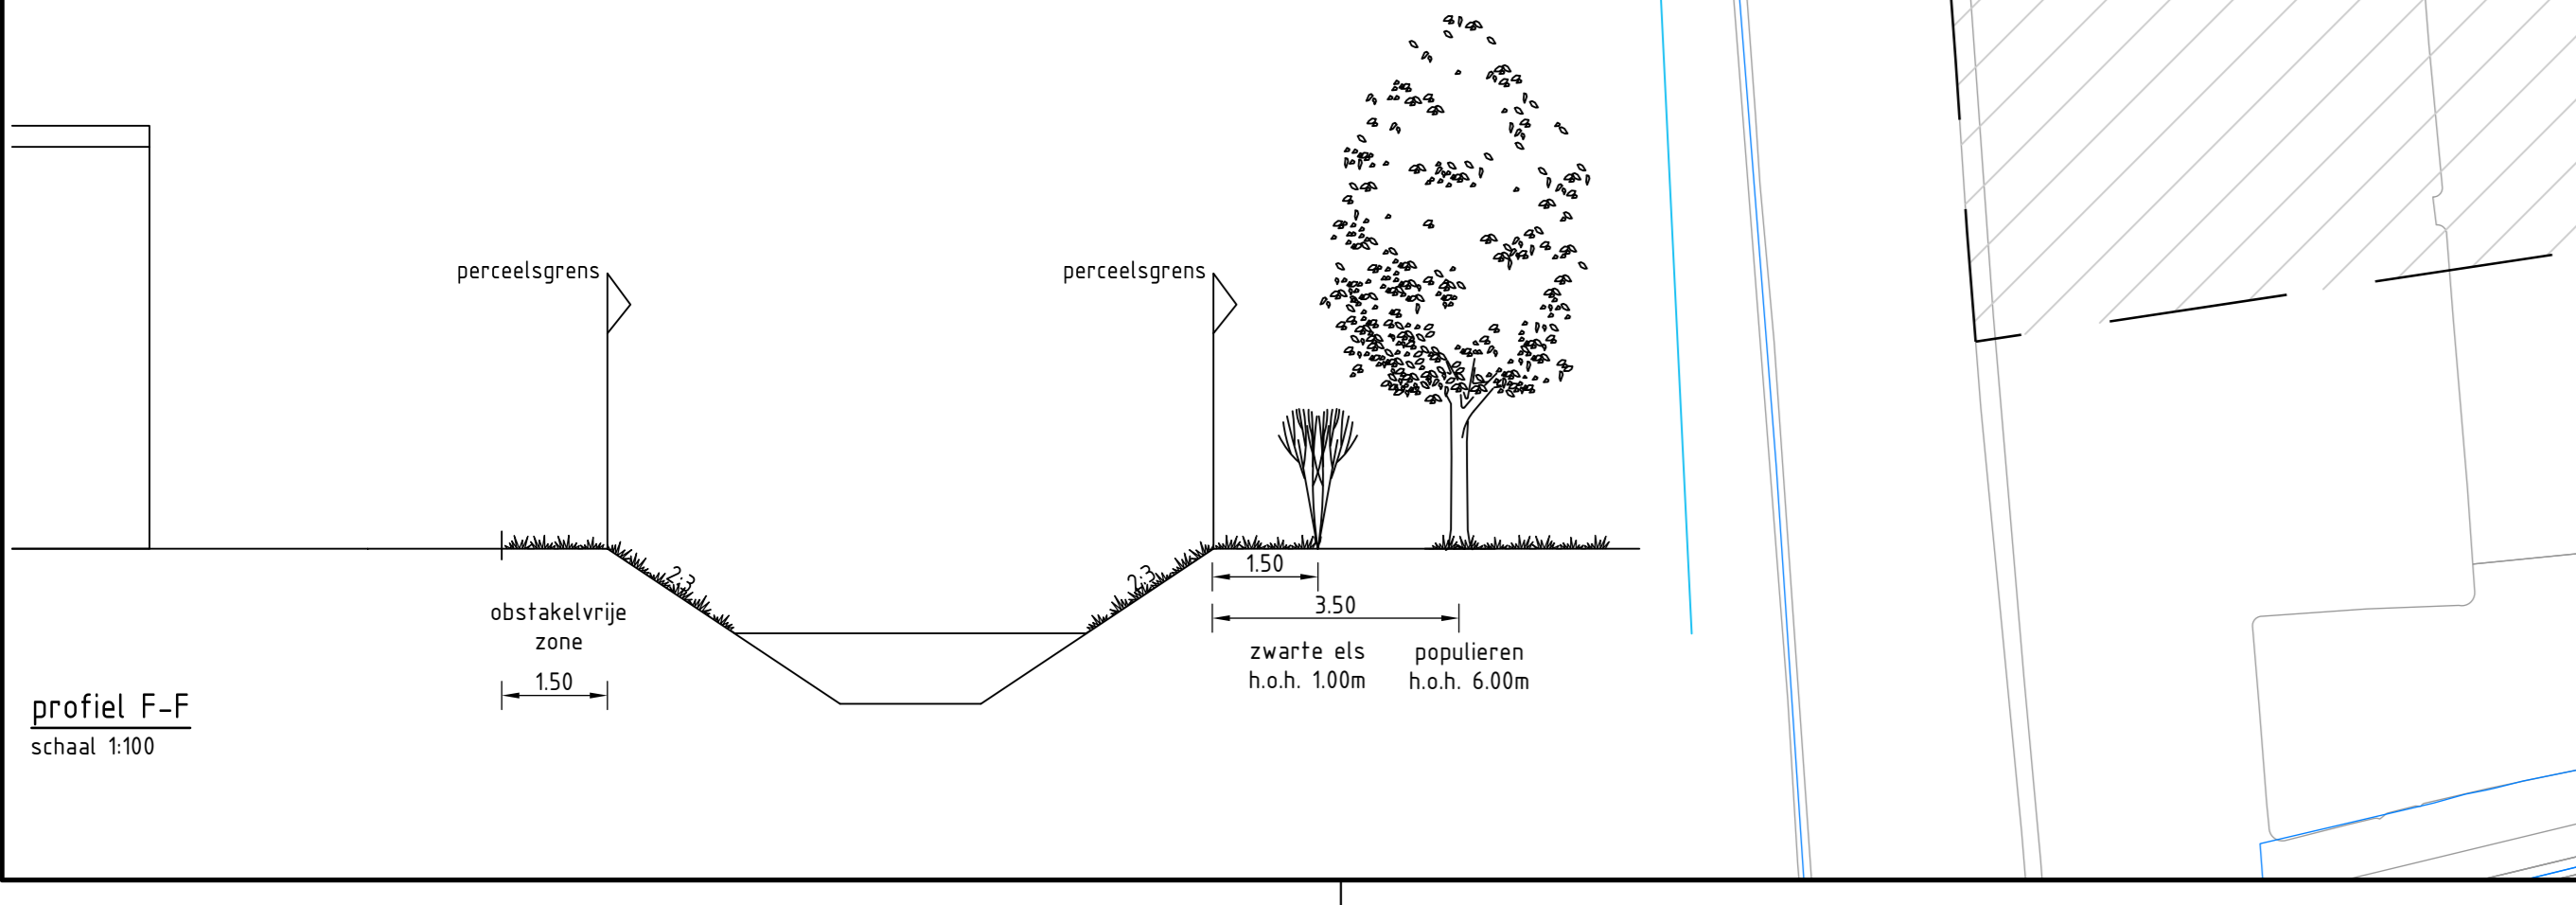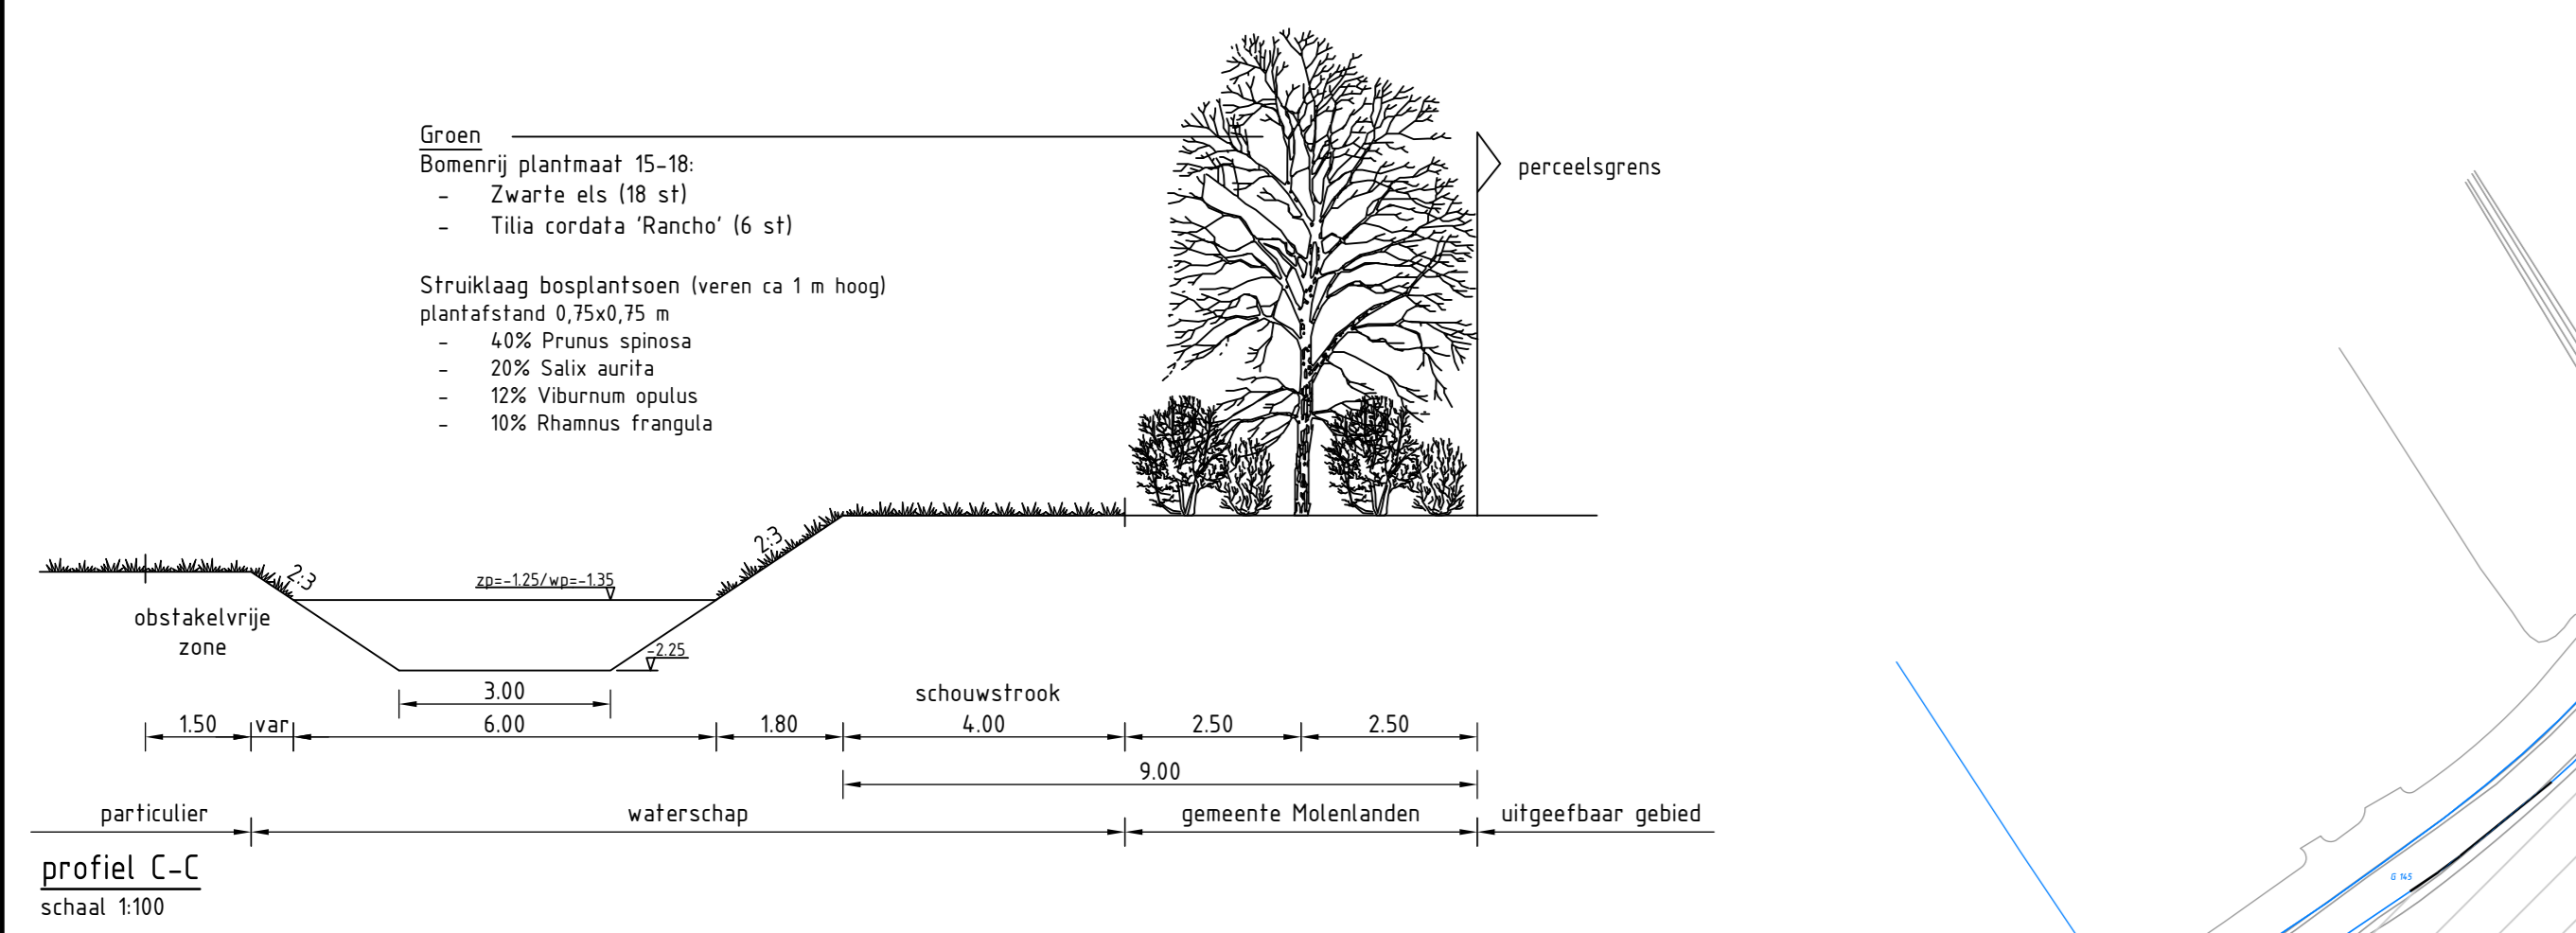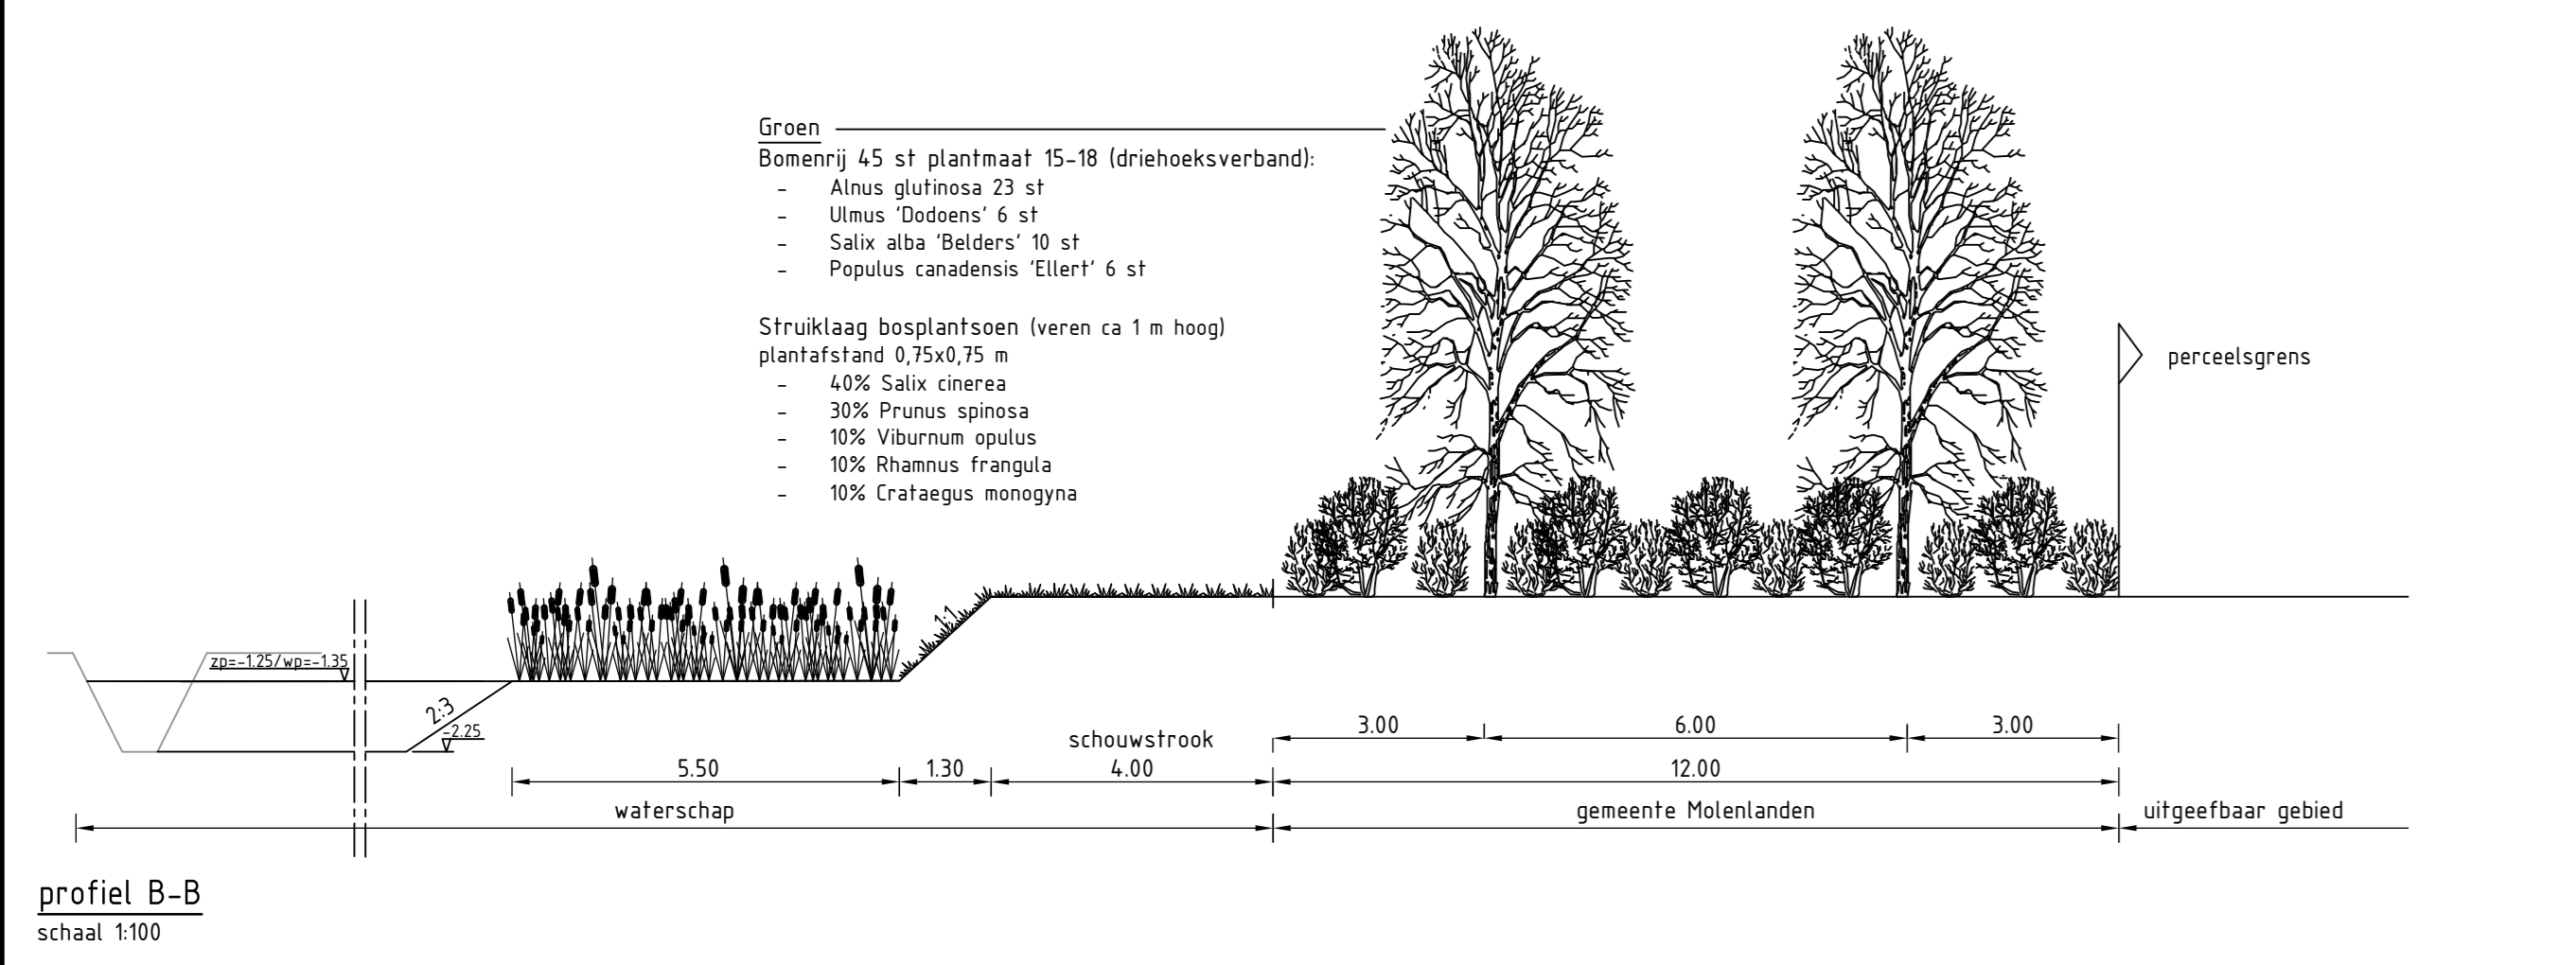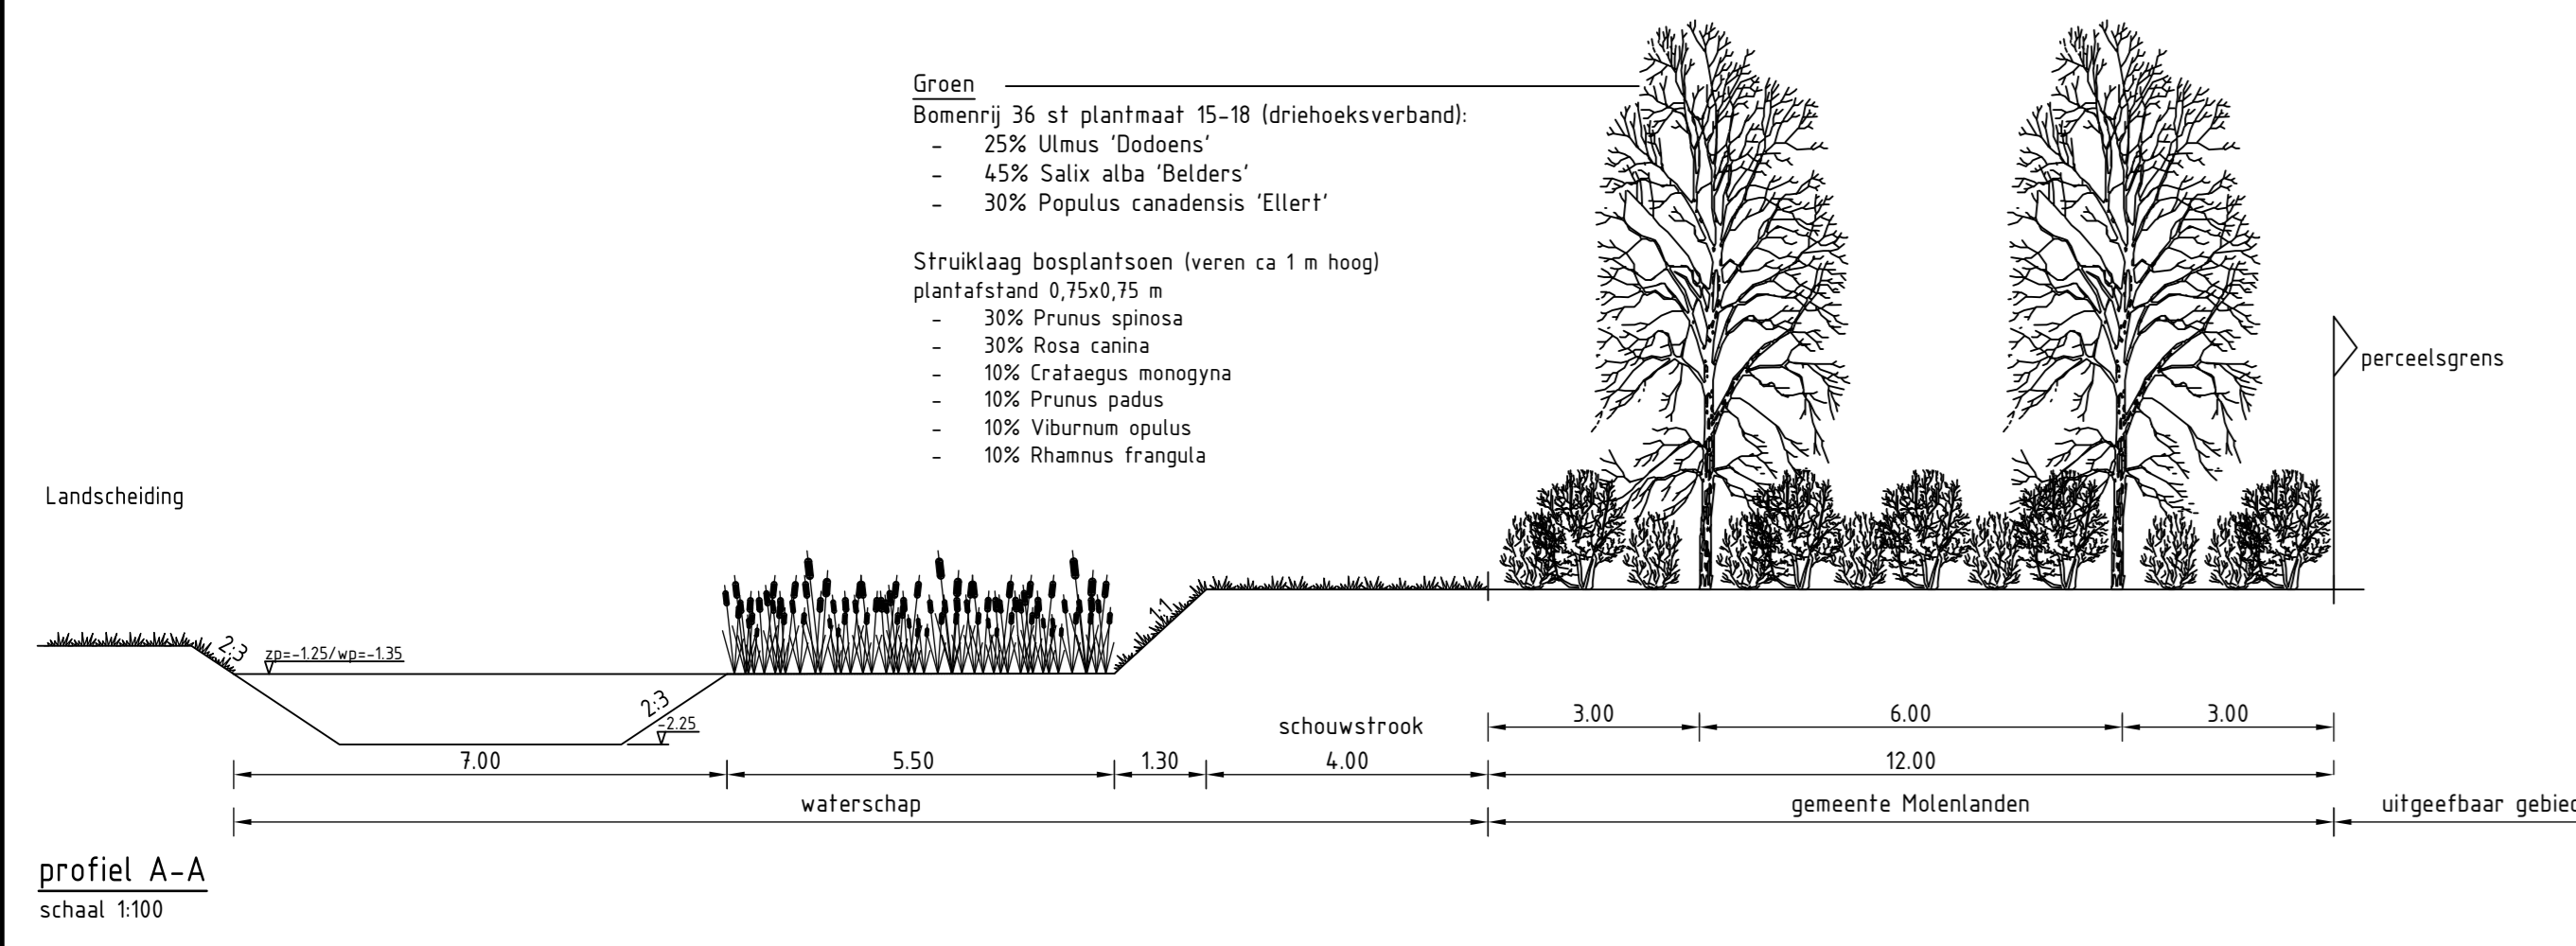

- VERKLARING**
- BESTAANDE BOOM
  - BOOM
  - GROENSTROOK
  - RET
  - BOORTRAAPPLAATS/VULTREKPLAATS VAN GRASBENTEGELS
  - SCHOUWPAD
  - SCHOUWPAD MET HALFVERHARDING VAN GRASBETONSTENEN
  - WATER

B	Overeenkomsten	10-06-2020	PPF	MD	PM
R	Ontwerp		GC	GC	GC

**ROM/S C.V.**  
 Bedrijventerrein Schelluinen-West  
 Fase 2 met interne watercompensatie

Projectnummer	365971	Tussentijdsnummer	365971-1022-BPL-B-L01	Versie	B	Datum van wijziging	10-01-2020	Verkenning		Ontwerper		Ontwerper	
Plan	L01	Van	1:1000, 1:200, 1:100	Schaal		Formaat	A0-L (841x1470)	Rotterdam		GC	GC	GC	GC

www.sweco.nl  
 © Sweco Nederland B.V. Alle rechten voorbehouden

**SWECO**



