
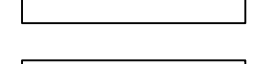
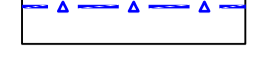


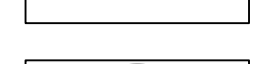

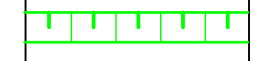
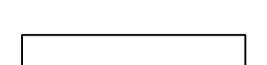
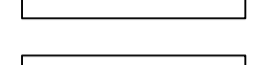
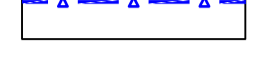

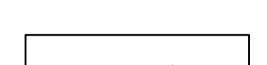
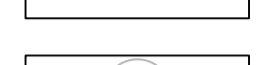

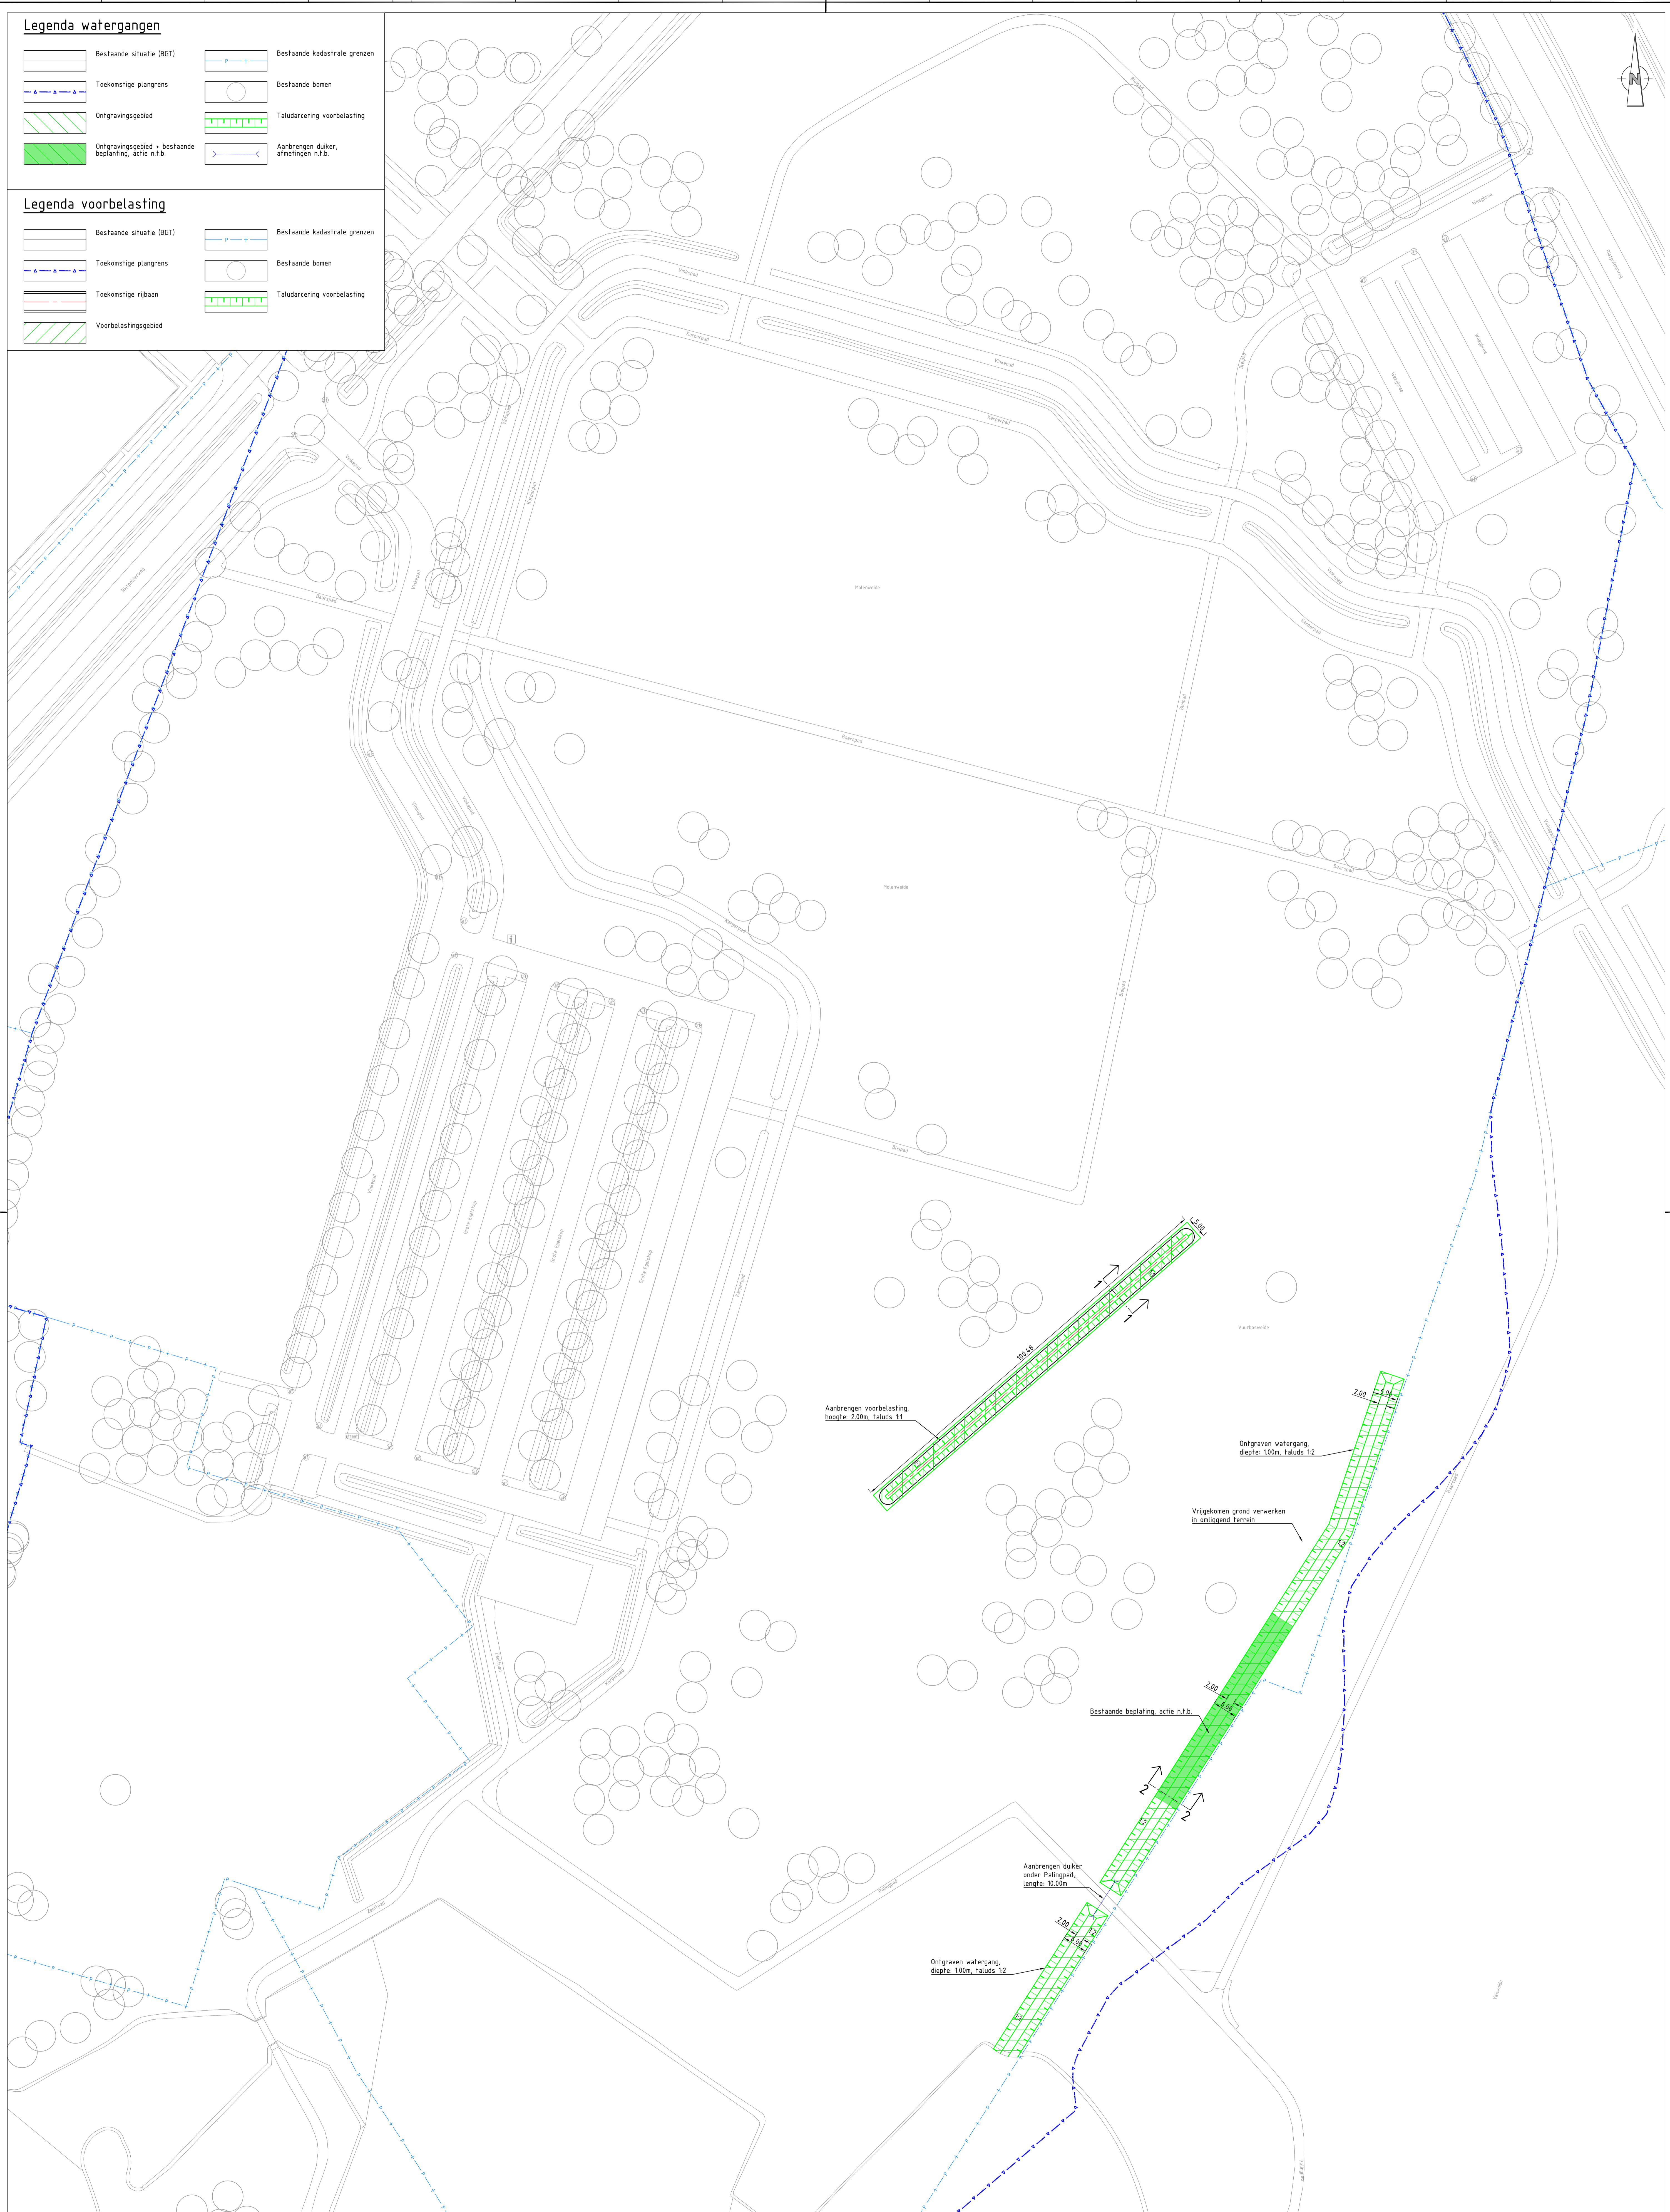


Legenda watergangen

-  Bestaande situatie (BGT)
-  Toekomstige plangrens
-  Ontgravingsgebied
-  Ontgravingsgebied + bestaande beplanting, actie n.t.b.
-  Bestaande kadastrale grenzen
-  Bestaande bomen
-  Taludancering voorbelasting
-  Aanbrengen duiker, afmetingen n.t.b.

Legenda voorbelasting

-  Bestaande situatie (BGT)
-  Toekomstige plangrens
-  Toekomstige rijbaan
-  Voorbelastingsgebied
-  Bestaande kadastrale grenzen
-  Bestaande bomen
-  Taludancering voorbelasting



Overzichtssituatie voorbelasting + watergangen
schaal 1500

Opmerkingen

- Maten in meters en dimensies van materialen in mm, tenzij anders aangegeven.
- Coördinaten in RD-stelsel en hoogtes in meters t.a.v. N.A.P.

SCHAAL: 1500

0.3	Eerste uitgave intern	HNI	RBR	JVP	18-07-2023
revisie	wijzigingen	getekend	controle	gezien	datum uitgifte
Dutch Lake Residence					
Recreatiepark Vlierland					
Voorbelasting - watergangen					
Tijdelijke situatie					
projectnr	206126	status	concept	schaal	1500
bestelnr	206126	document	tek	formaat	A0
bladzijde	03	van	03	tekst	03
bestelnr	206126	document	tek	formaat	A0
bladzijde	03	van	03	tekst	03



206126_AdB_Tek_3040