


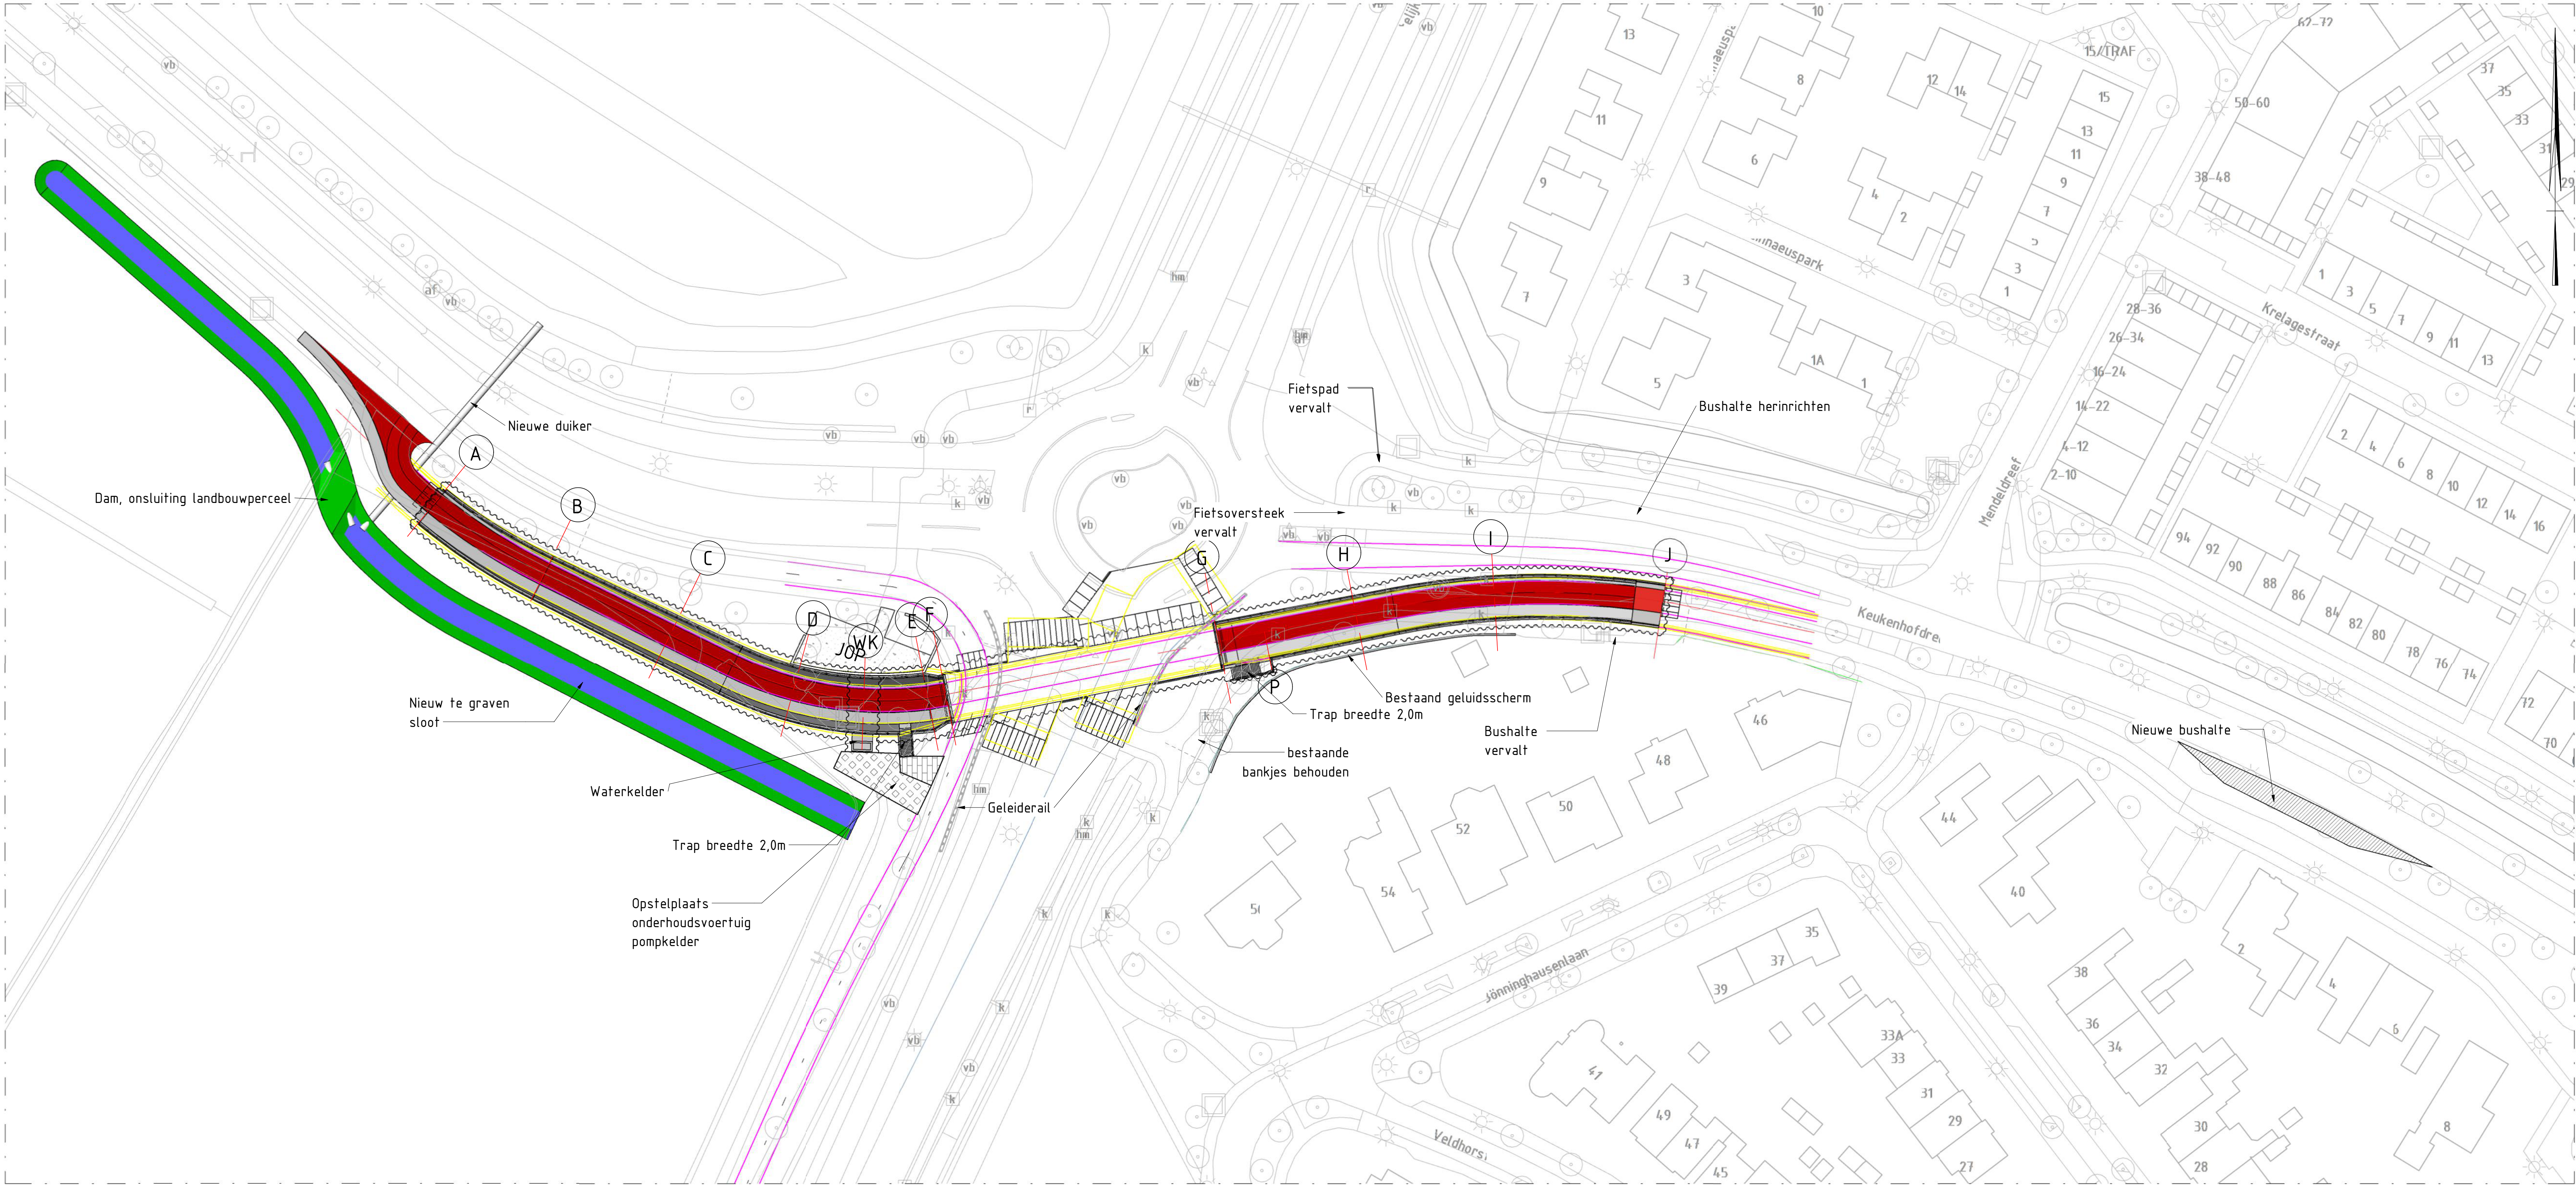

Opmerkingen:

- Maten in millimeters tenzij anders aangegeven
- Hoogtematen in meters t.o.v. N.A.P.
- Coördinaten in meters in RD-stelsel
- Maatvoering hoeken in 360 gradenstelsel

1.0	11-05-2021	CONCEPT		MvB
Nr.	Datum		Wijziging	Tek.

Opdrachtgever	Tekenaar	Schaal
Provincie Zuid-Holland	M.J. van Belzen	1:500
Projectleider	J. Post	Formaat
Projectomschrijving		1189 x 594
Fietstunnel F695 Lisse		Blad in bladen

Status	Wijz. nr.
CONCEPT	1.0
Tekeningomschrijving	
Voorontwerp	
Situatie	

Tekeningnummer
459282-C-1-0002

