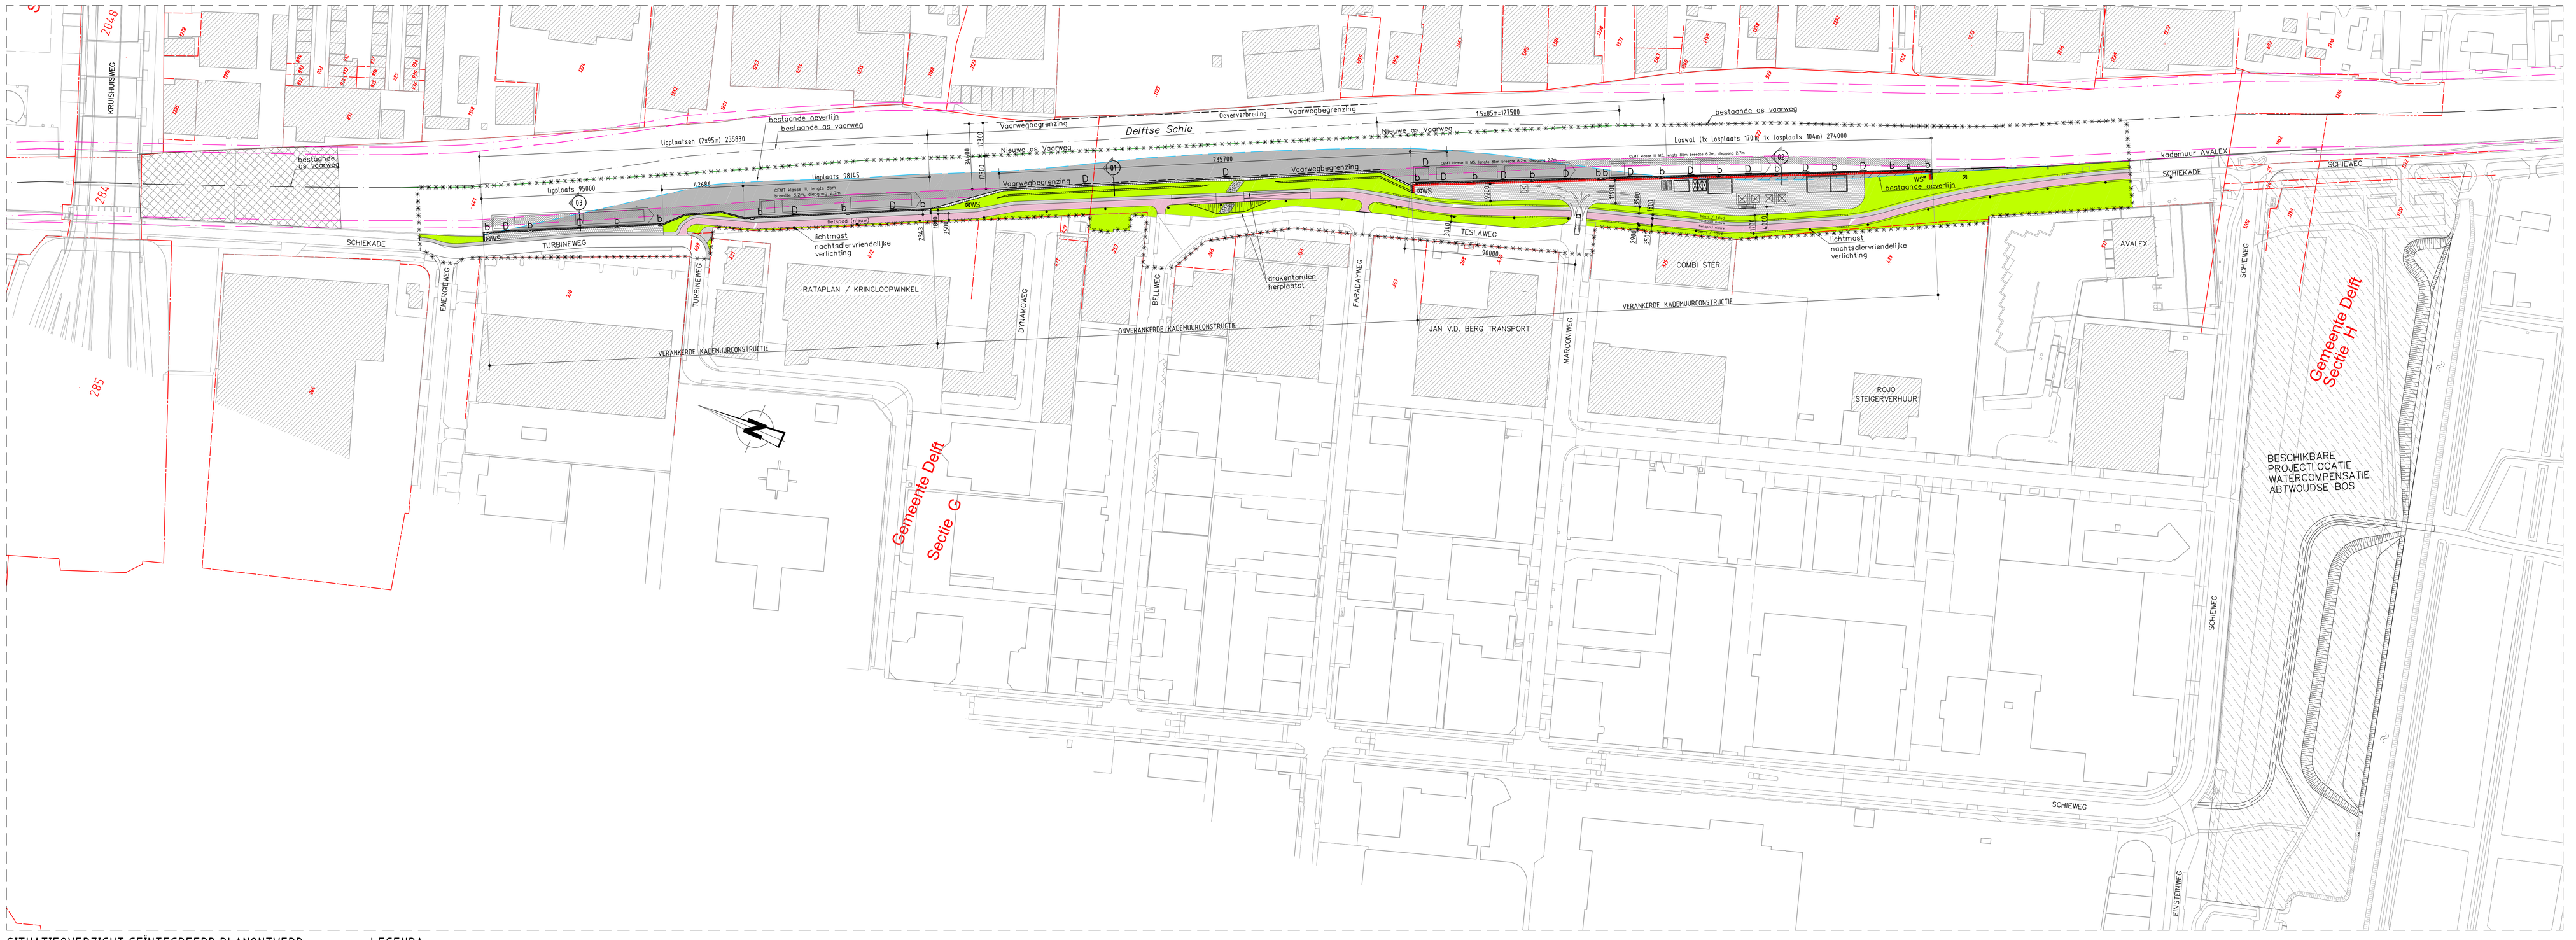

SITUATIEOVERZICHT GEÏNTEGREERD PLANONTWERP

SCHAAL 1:1000

LEGENDA

- : Oeververbreding ca. 6500m2 ontgraven
- : Oeververbreding ca. 1100m2 aanvullen
- : Groenvoorziening
- : Kadastrale grenzen
- : Werkgrens
- bestaande oeverlijn
- nieuwe as vaarweg
- : Veiligheidszone (Lschipx1.5)
- : Veiligheidsstrook b=4 meter
- : Veiligheidsstrook b=1 meter achter deksloof op loswal
- aWS : Walstroomvoorziening
- b : Bolders 200 ton, h.o.h. ±31 m
- D : Drenkelingenvoorziening

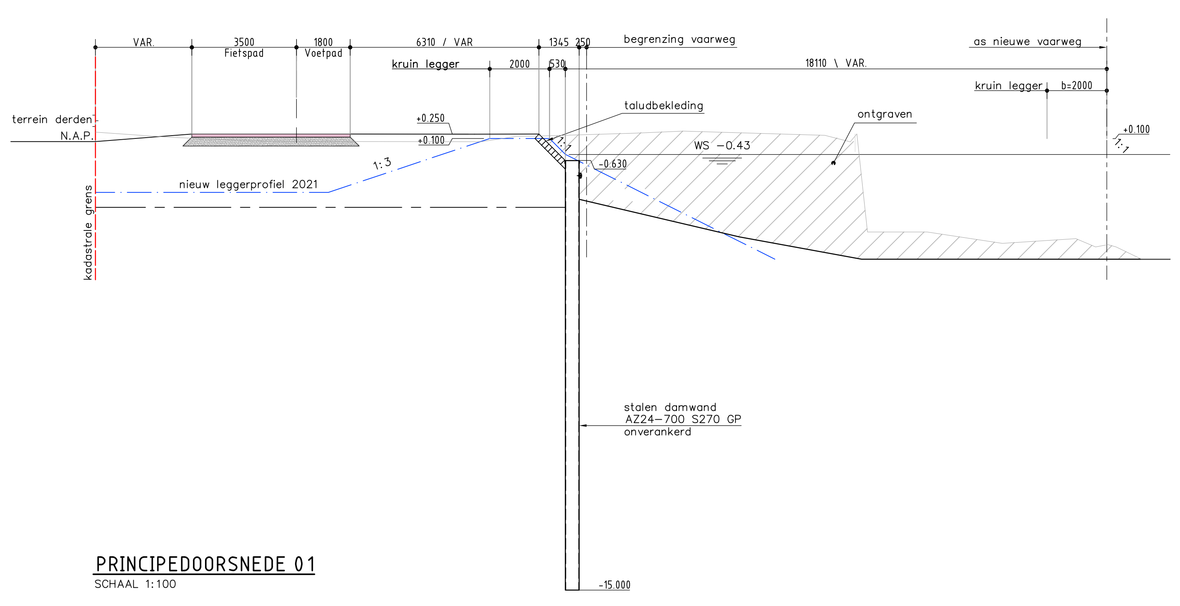

PRINCIPEDOORSNEDE 01

SCHAAL 1:100

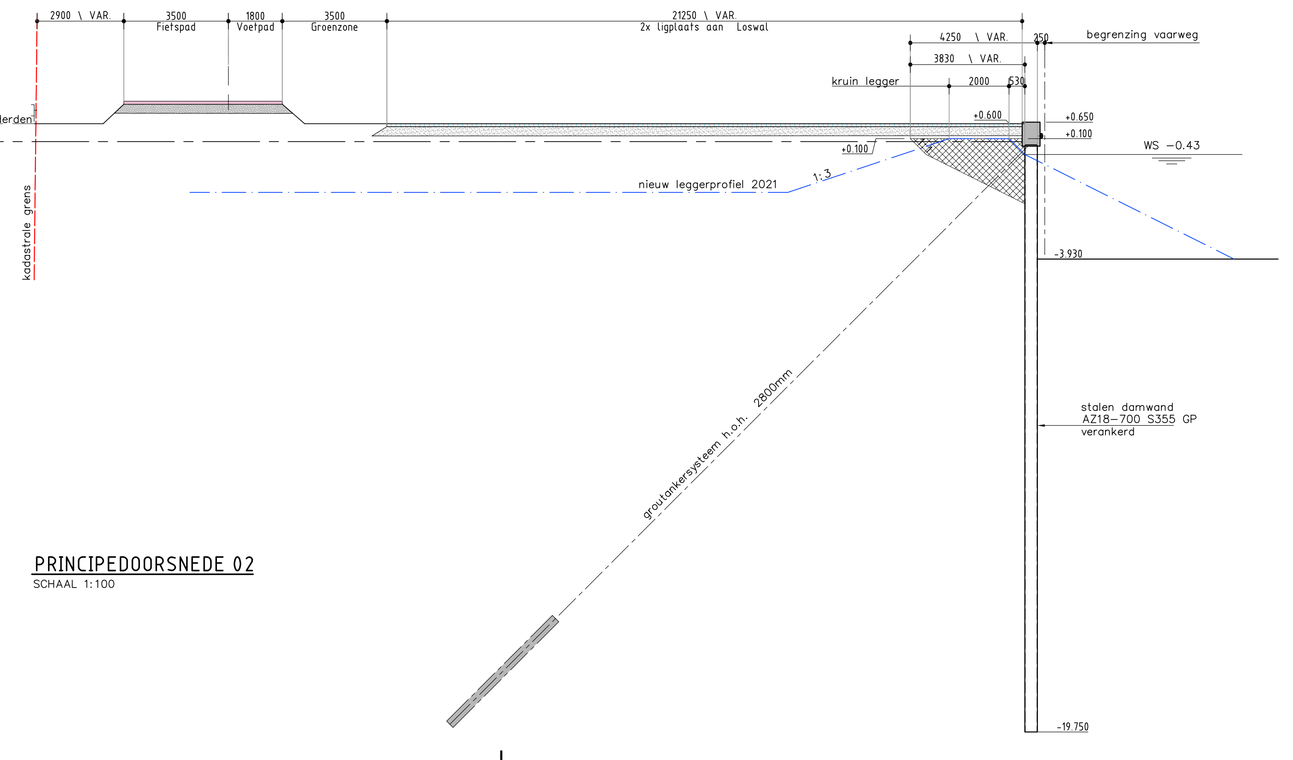

PRINCIPEDOORSNEDE 02

SCHAAL 1:100

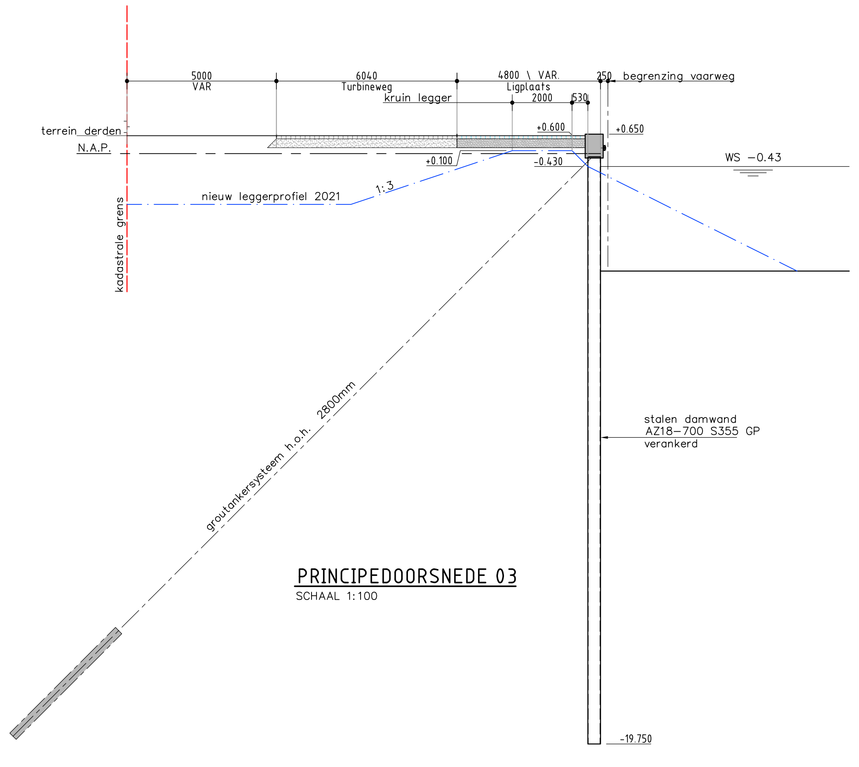

PRINCIPEDOORSNEDE 03

SCHAAL 1:100

Opmerkingen:

- Maten in millimeters, tenzij anders aangegeven
- Coördinaten in meters t.o.v. RD (Rijksdriehoeksmeting) (coördinaten zijn theoretische aannames op basis van de bestaande ondergrond)

DOS-nummer: DOS-2019-0004500

Versie	Omschrijving Definitief		
B	Datum 28-01-2022	Get.: J. Jongeneel	Con.: J. Jongeneel	Vrij.: J. van Zanden
Versie	Omschrijving Definitief		
A	Datum 01-12-2021	Get.: J. Jongeneel	Con.: J. Jongeneel	Vrij.: J. van Zanden

Opdrachtgever — Contact

provincie Zuid-Holland

Advies- en Ingenieursorganisatie — Architect

ARCADIS

Project — Contact

Verbreding Delftse Schie

Projectnummer : 30104723
Fase : Definitief Ontwerp
Security Category: ASI - Internal

Onderwerp :

Loswal, verbreding Delftse Schie, lifgplaatsen en waterberging

Schaal: Zie tekening	Bladformaat: A0+	Status: Definitief
Contractnummer:	Bladnummer: van	
Tekeningnummer: DO-01		Versie: B