



### Legenda situatie

- Bestaande situatie
- Projectgrens
- Rijkseigengrens
- Geneentegrenzen
- Grens fideleijke maatregelen
- Weges met metreering
- 1:4.300
- Nieuwe verharding incl. markering
- Nieuw grondwerk met talud
- Nieuwe / verbreden watergang
- Nieuwe beschoepping
- Nieuw onderhoudspad
- Schanskorf
- Schermin in korf
- Bestaande bermbeveiliging
- Nieuwe bermbeveiliging tweezijdig aanrijdbaar
- Nieuwe bermbeveiliging eenzijdig aanrijdbaar
- Nieuwe barrier
- Rimpel obstakel beveiliging (RIMOB)
- Bestand geluidsscherin
- Nieuw geluidsscherin
- Bestaande keermuur
- Nieuwe wand
- Werterrein
- Zoekgebied groencompensatie
- Bestaand kunstwerk
- Bestaand kunstwerk aanpassen
- Nieuw kunstwerk
- Verwijderen kunstwerk
- Bestaand duiker
- Nieuwe duiker
- Duiker verlengen
- Duiker inkorten
- Duiker verwijderen

### Legenda lengteprofiel

- Ontwerpas
- Bestand maaltied
- Bestaand kunstwerk
- Bestaand kunstwerk aanpassen
- Nieuw kunstwerk
- Verwijderen kunstwerk

- Gekoppelde Xrefs:**
- XR-A4-B-SIT-018-018\_009.dwg
  - XR-A4-n-kw-we-kunstwerk\_318.dwg
  - XR-A4-n-sit-we\_ontwerp\_330.dwg
  - XR-A4-n-sit-we\_ontwerp\_315.dwg
  - XR-A4-N-DWP-we\_Dwarsprofielen\_307.dwg
  - XR-A4-n-gs-dat\_313.dwg
  - XR-A4-n-bv-we\_bermbeveiliging\_308.dwg
  - XR-A4-n-sit-we\_projectgrens\_319.dwg
  - XR-A4-n-BI-ADM-we\_2500\_301.dwg
  - XR-A4-n-as-we\_assm\_301.dwg
  - XR-A4-N-LP-we\_Lengteprofielen\_306.dwg
  - XR-A4-n-sit-we\_ontwerp\_010.dwg
  - XR-A4-V-amoveren\_305.dwg
  - XR-B-SIT-Kadaster\_002.dwg
  - XR-A4-N-t-egria\_306.dwg
  - XR-A4-n-as-we\_assm\_303.dwg

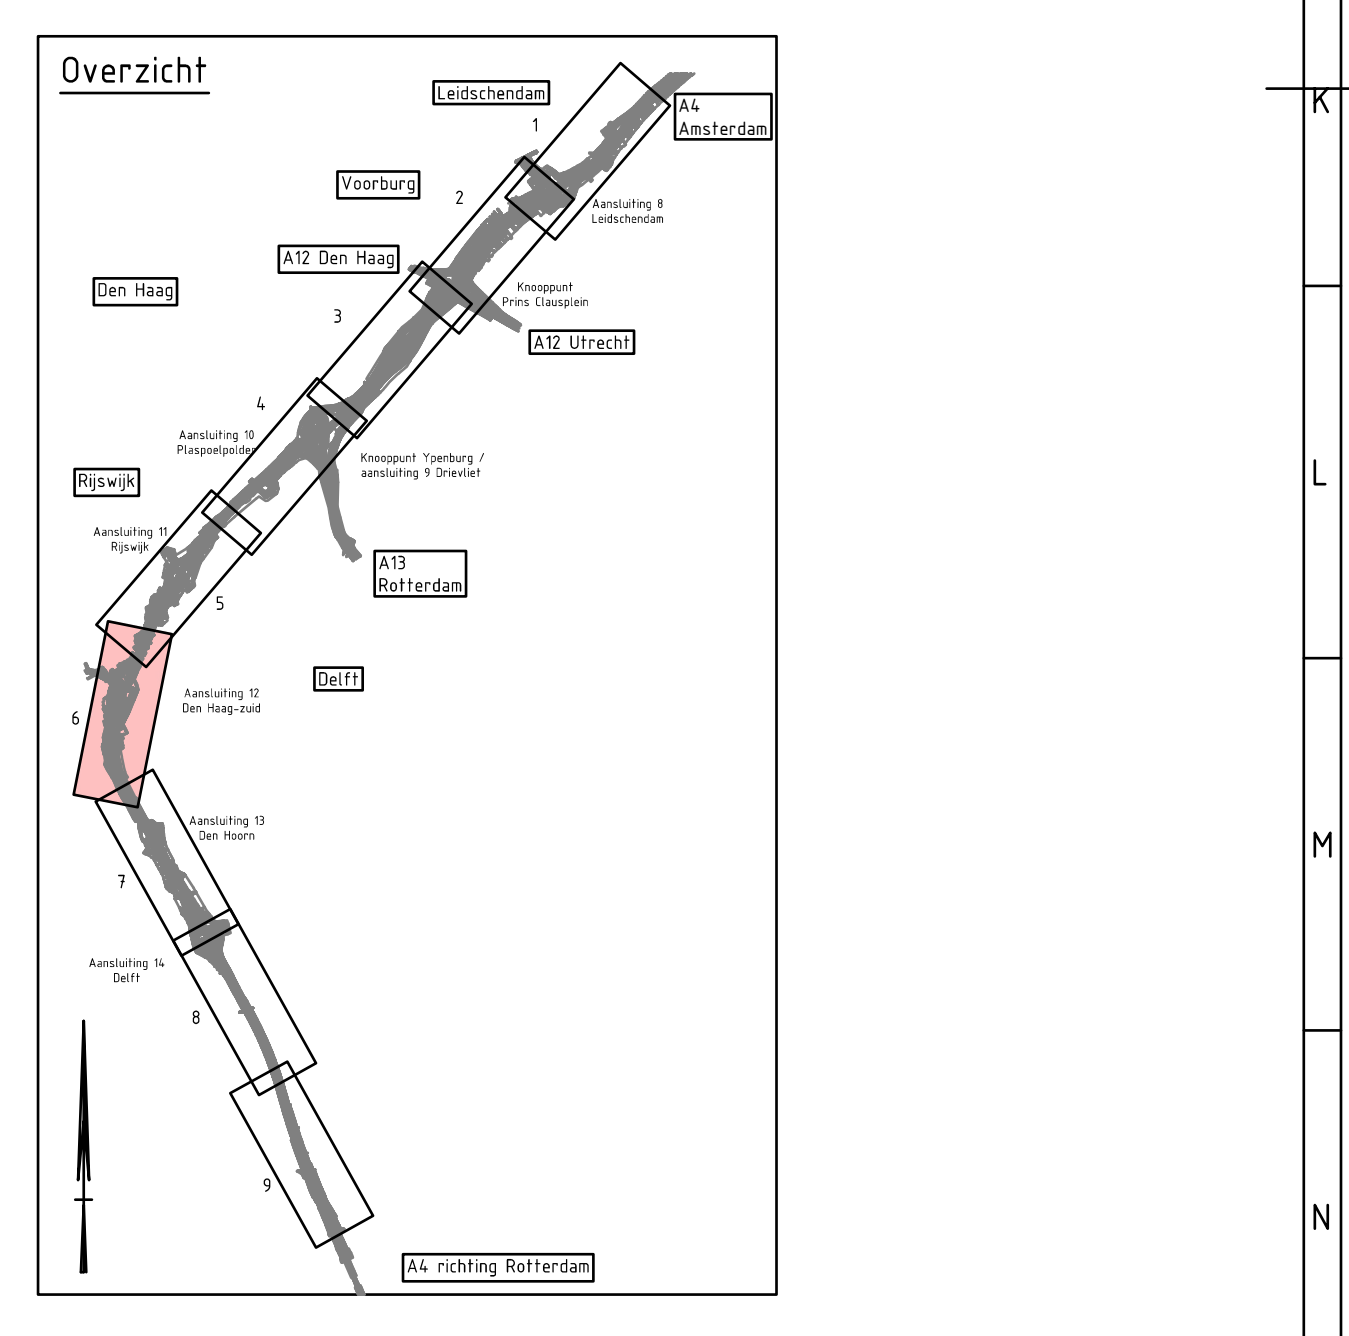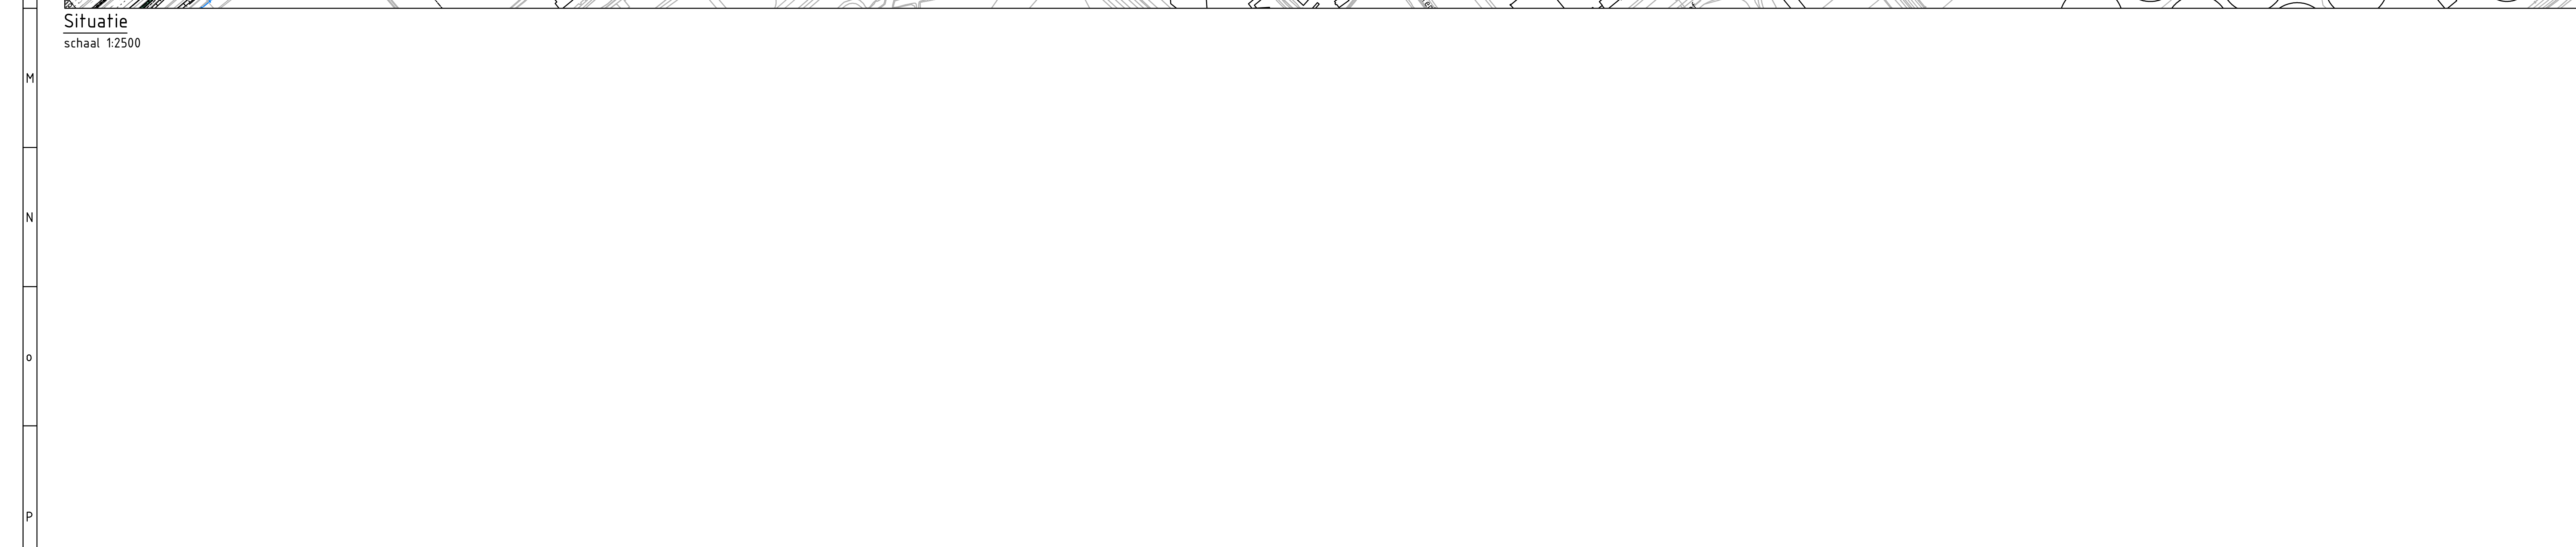

**Opmerkingen:**

- Maten in meters tenzij anders vermeld.
- Hoogtemaatvoering in meters t.o.v. N.A.P.
- Coördinaten in meters volgens RD-stelsel.

Schaal 1:2500

Projectnummer	RM192400	Rijkswaterstaat
Identificatiecode		A4 Haagdriabaan-N14
Versiedatum	11-03-2021	Planuitwerking
Documentstatus	Vrijgegeven	Integraal Inpassend Ontwerp (IIO)
Formaat	A0	Situatie-tekening
Schaal	1:2500	Hmp. 52.5 - 54.5
Bestelmnr		Blad 6 van 9 bladen
Projectleider		
Vrijgever		

