


markering conform bestaande situatie

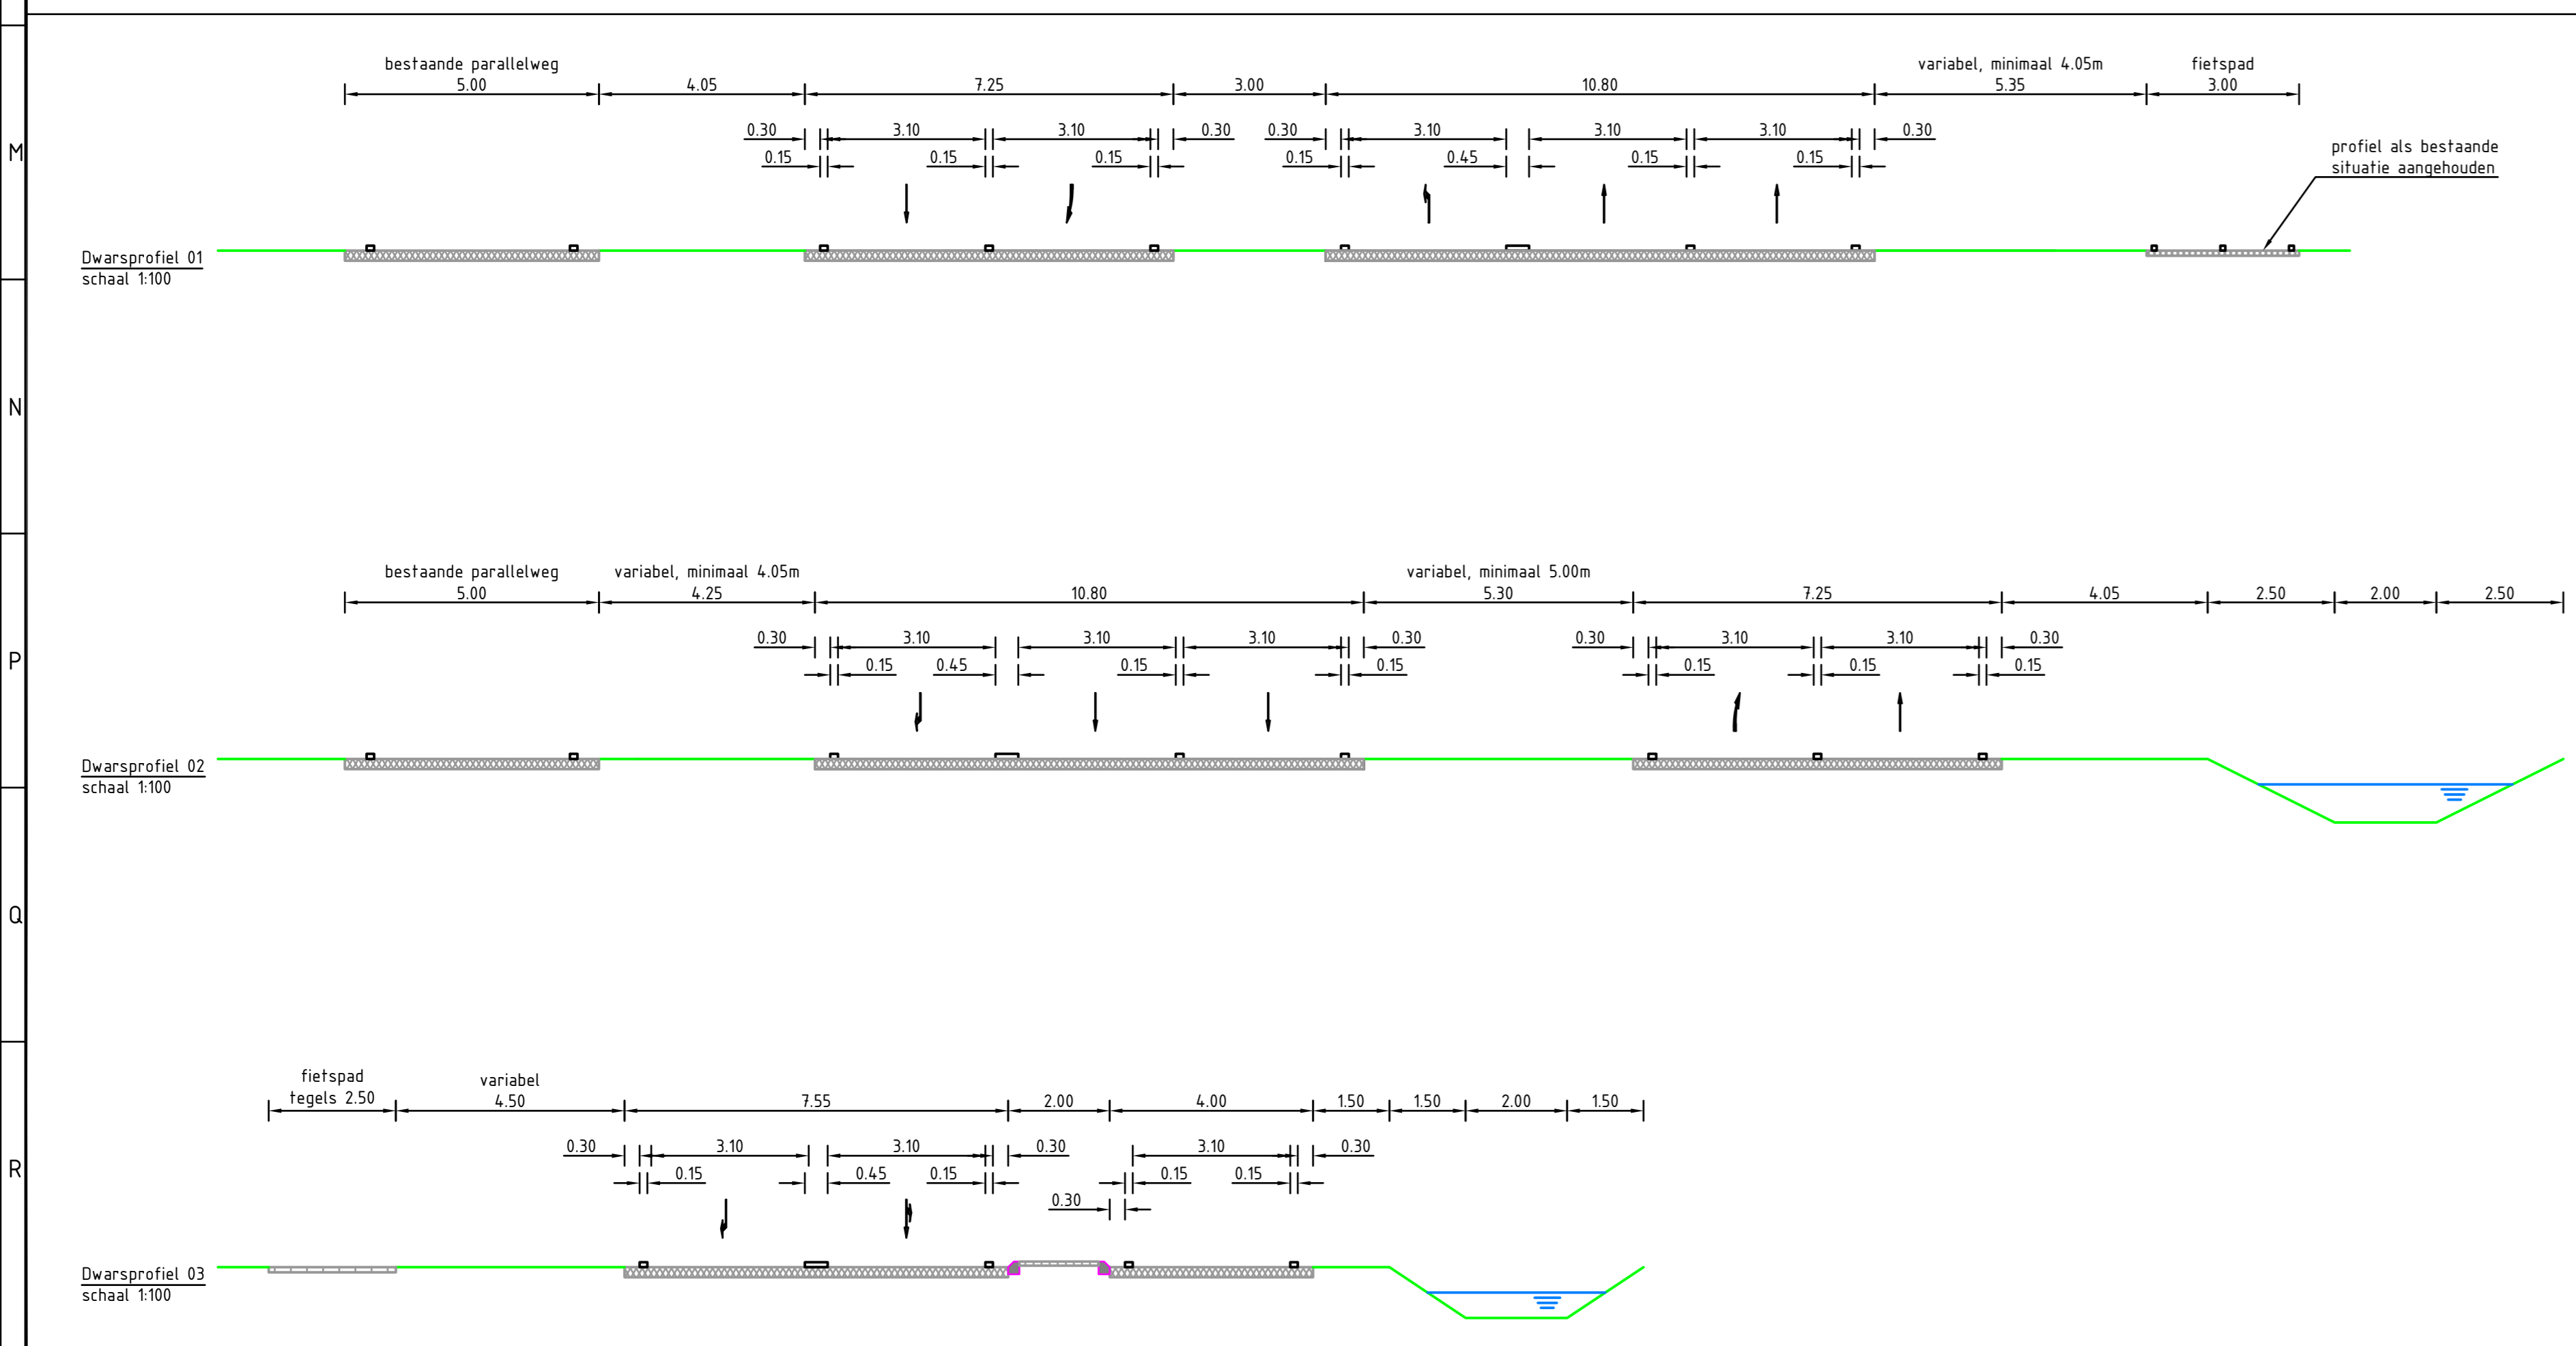

Overzicht  
Schaal 1:500

- Legenda**
- Bestaande situatie
  - Perceelgrens
  - Nieuwe situatie
  - VRI
  - Knipperlicht
  - Te verwijderen boom

3.01	Opstellen voorlopige verkenning, toezichtaal voorlopig ontwerp	R. Schaap	T. de Lier-Hoeben	J. van Meurs	14-07-2021
3.02	Opstellen definitieve ontwerp	R. Schaap	T. de Lier-Hoeben	J. van Meurs	22-08-2021
1.0	Externe afgifte	R. Schaap	E. de Krijp	J. van Meurs	30-03-2021
aanpak	overzichtstekening	gewenst	goedgekeurd	akkoord	oké

opdrachtgever  
Provincie Zuid-Holland

project  
N217 Portfolio noordkant Hoeksche Waard

aanvraag  
Overzichtstekening Polderweg

documentatie  
Definitief 3.0

documentnummer  
BH4073-TE-VO-0202

schaal  
AD 1:500 VO

blad  
1 van 1

